



Via Lepanto

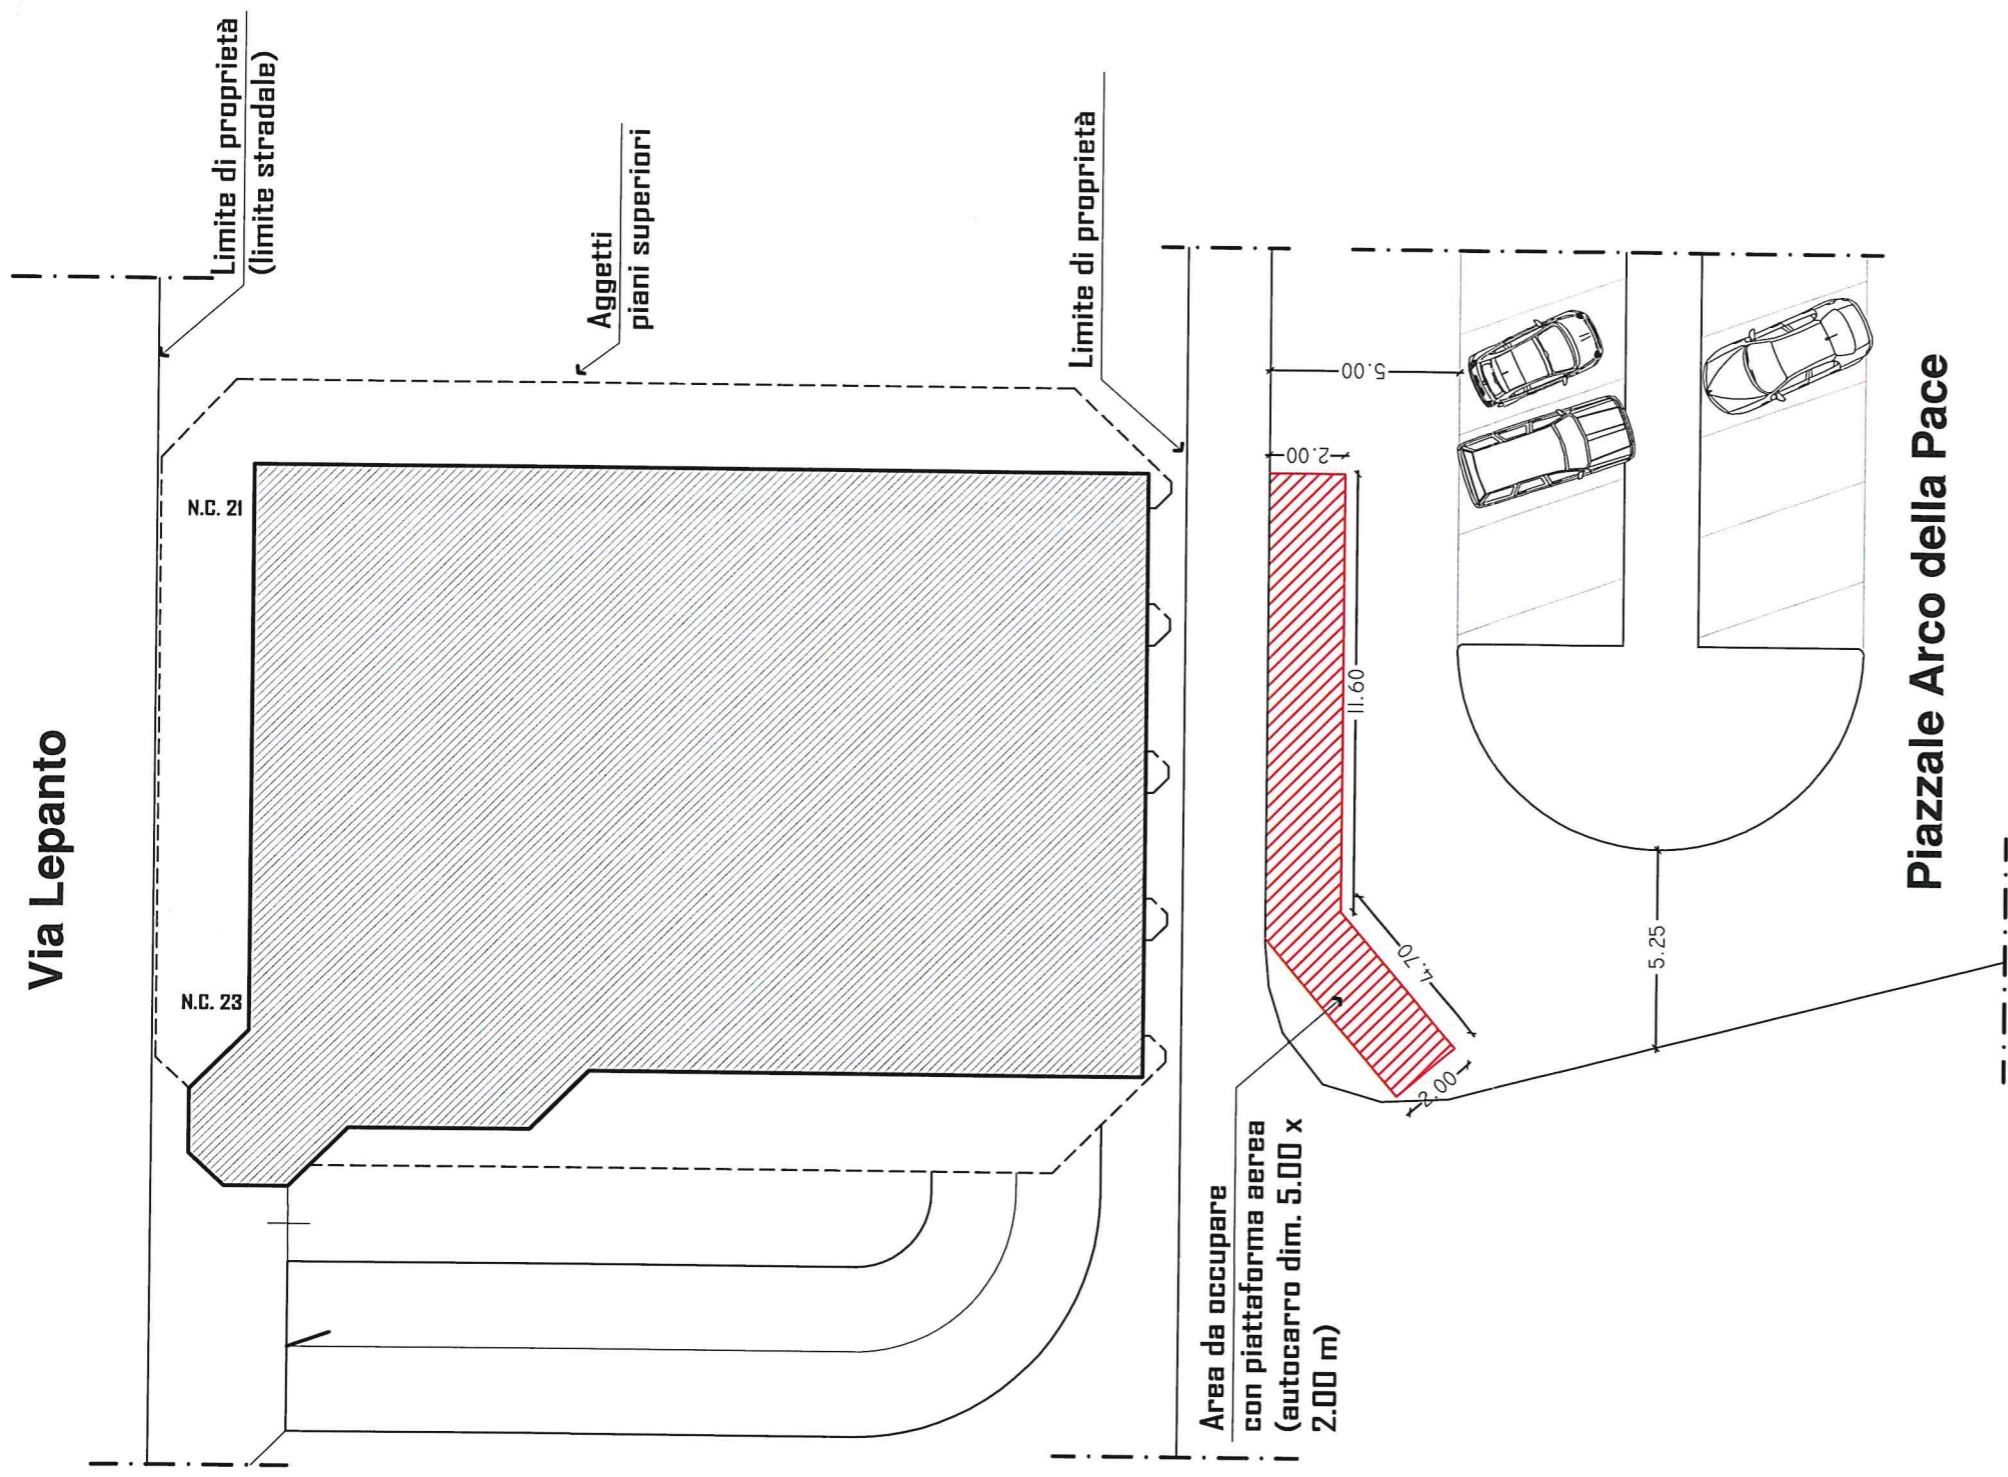

Pianta piano Terra

scala 1:200

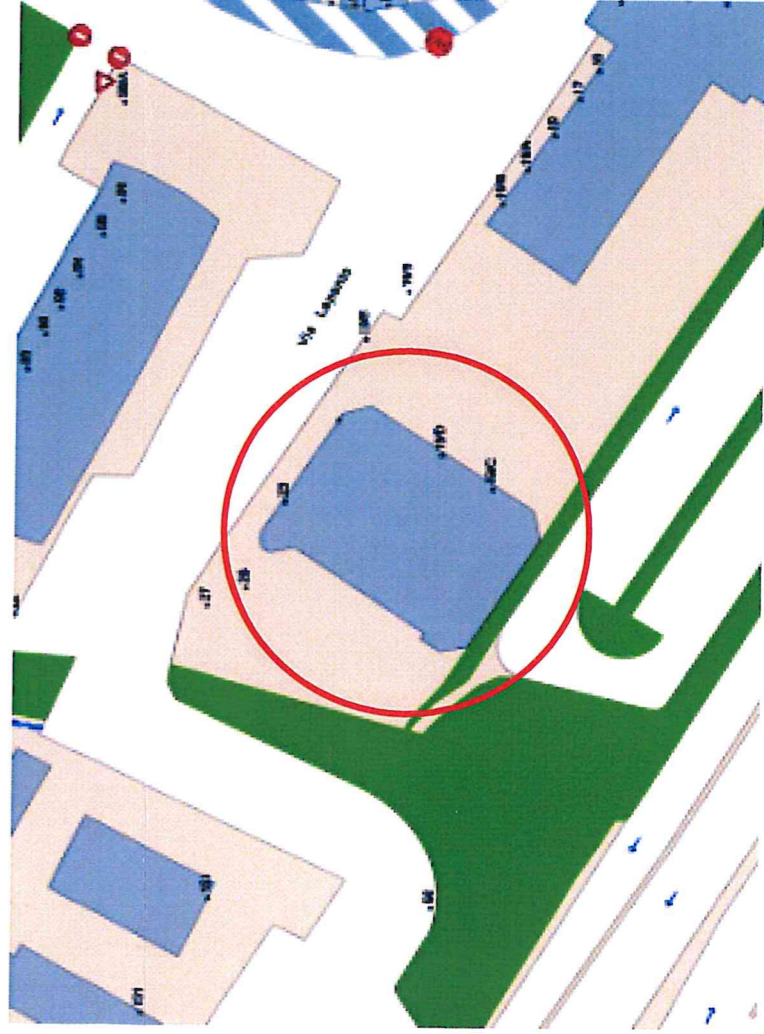

Planimetria