



# PIANTA PIANO TERRA

scala 1:100

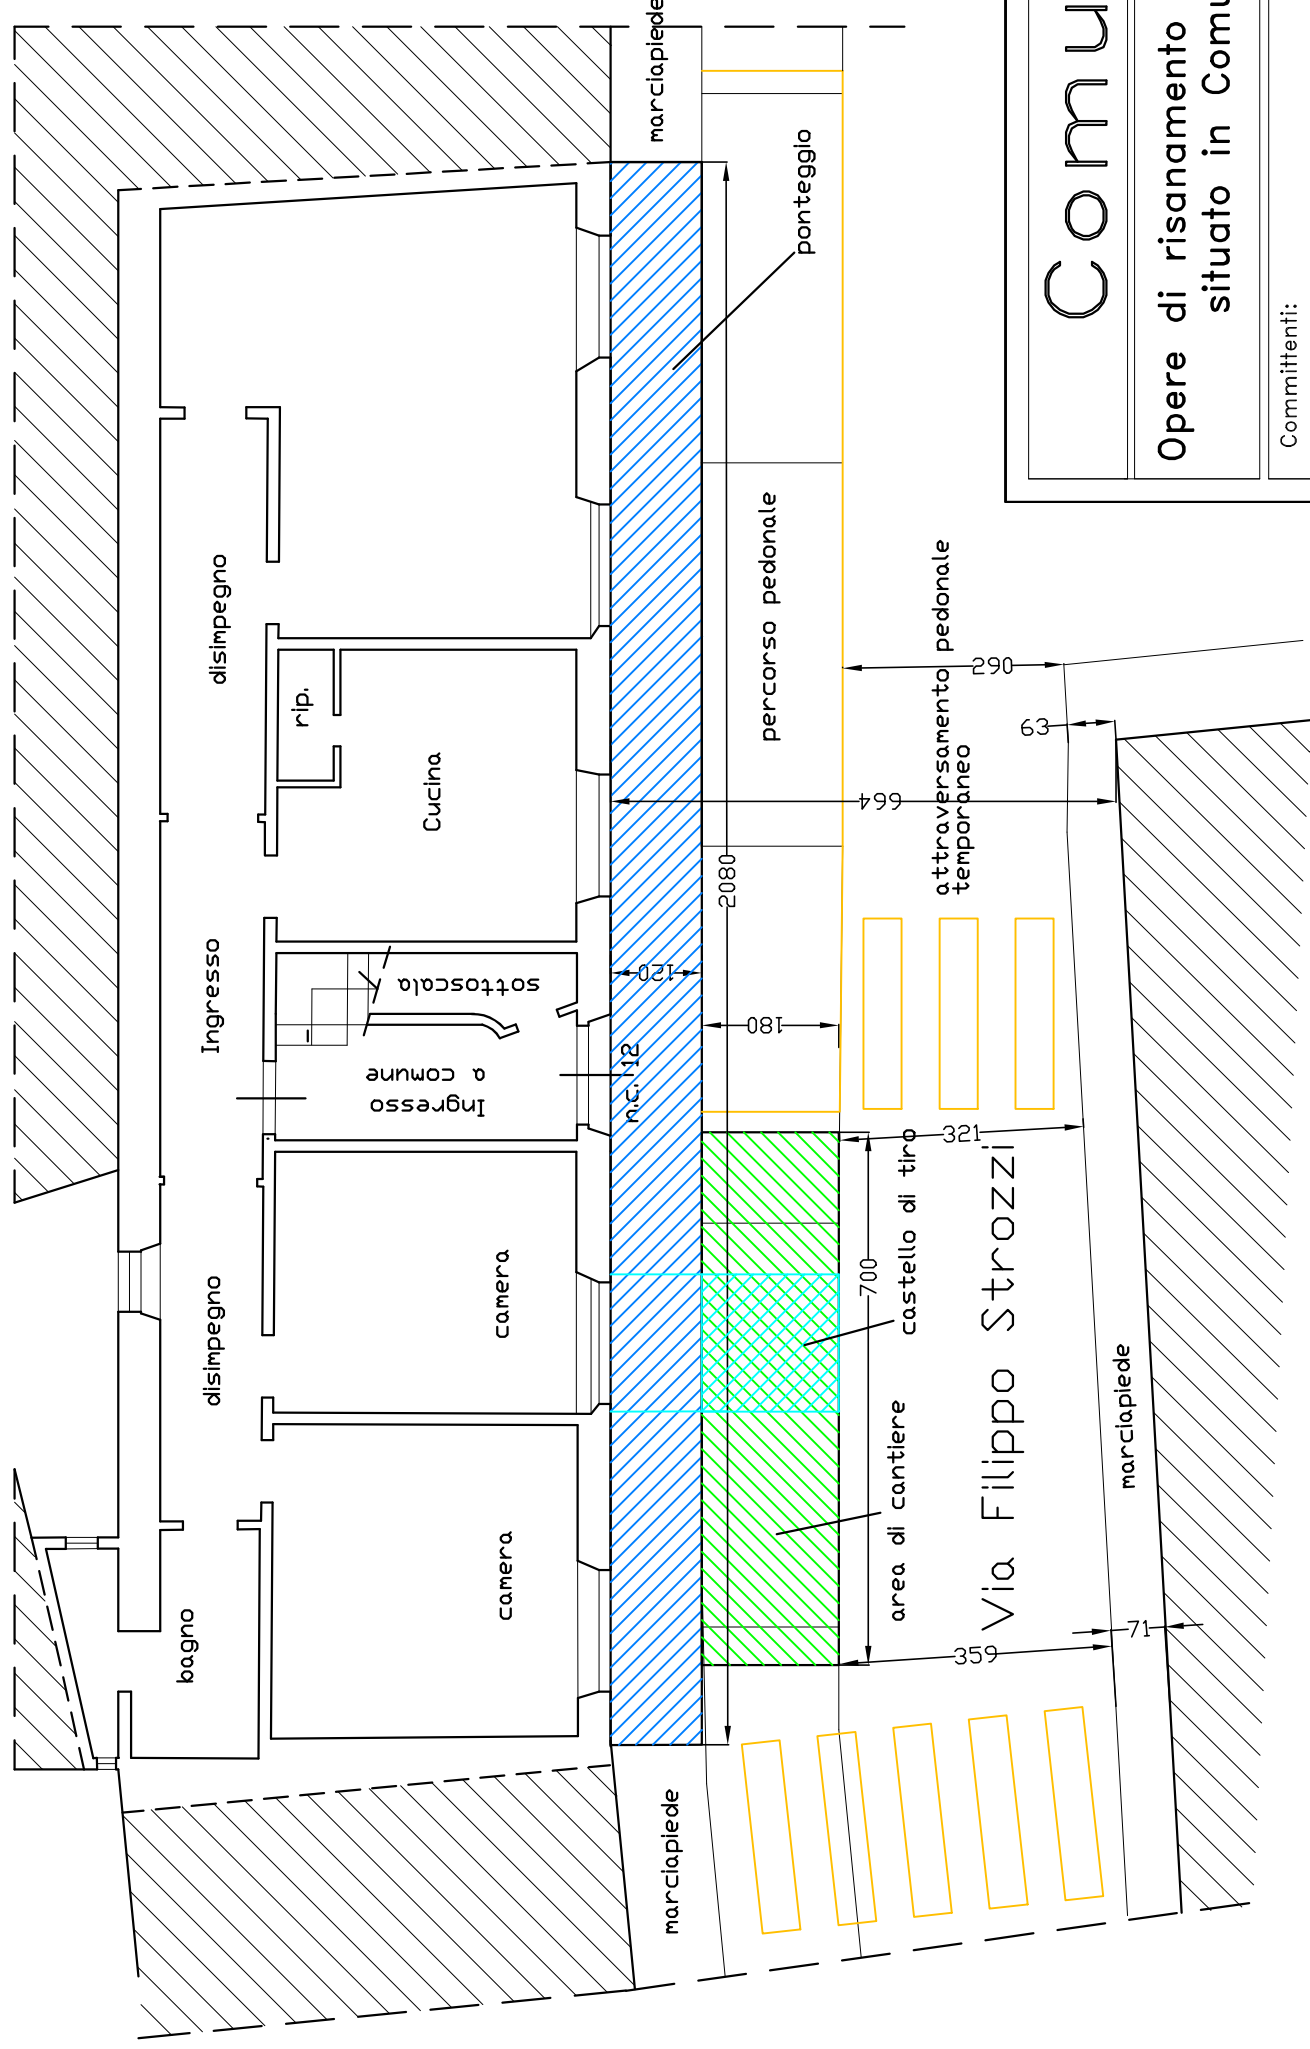

# SEZIONE

scala 1:100

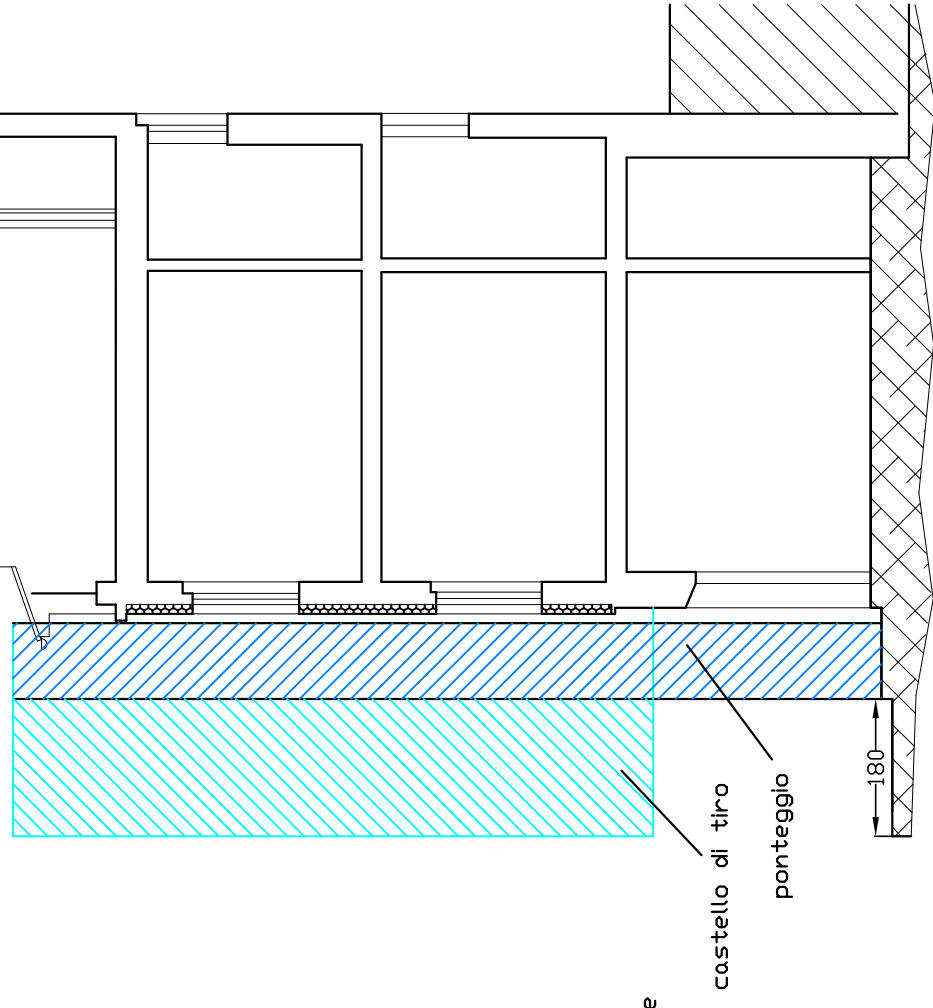

## Comune di PRATO

Opere di risanamento conservativo in un edificio di civile abitazione  
situato in Comune di Prato, Via Filippo Strozzi n. 12.

Committenti:

**CHILLERI Camilla** c.f.: CHL CLL 95B46 D612Y

**CHILLERI Costanza** c.f.: CHL CTN 91H65 D612X

firma:

progettista:

**lorenzo chilleri**  
**ingegnere civile**

progettazione e consulenza per l'edilizia civile e industriale  
59100 prato - via sant'jacopo, 44 - tel. +393409075245

cod. fisc. CHL LNZ 90D08 D612N - part. IVA 02475660979 - albo ingg. Prato n. 927

data

25.02.2022

scala

1:100

oggetto:

**Occupazione suolo pubblico**  
**Pianta piano terra e sezione**

tav.

**Unica**

Totale superficie occupata

$$S=20,80 \times 1,20 + 7,00 \times 1,80 = 37,56 \text{mq}$$

