

COMUNE DI PRATO

RICHIESTA OCCUPAZIONE TEMPORANEA SUOLO PUBBLICO
 PER ALLESTIMENTO CANTIERE
 DI CUI AL TITOLO EDILIZIO
 P.G. n. 265706 del 07-12-2022 (PE-5163-2022)

LOCALITA' Via Ippolito NIEVO n.10/D-10/E

PROPRIETA' MINASTIR SOCIETA' COOPERATIVA
 Leg.Rappr. Ciarabella Lorenzo
 C.F. CRLMLNZ885036999R


OGGETTO ELABORATO PIANTA SCALA 1:100

Data: Gennaio 2023 Rv.0

Note: PONTEGGIO DA ALLESTIRE
 SU VIA DINO CAMPANA SNC

TAV 2

PIANTA PIANO TERRA

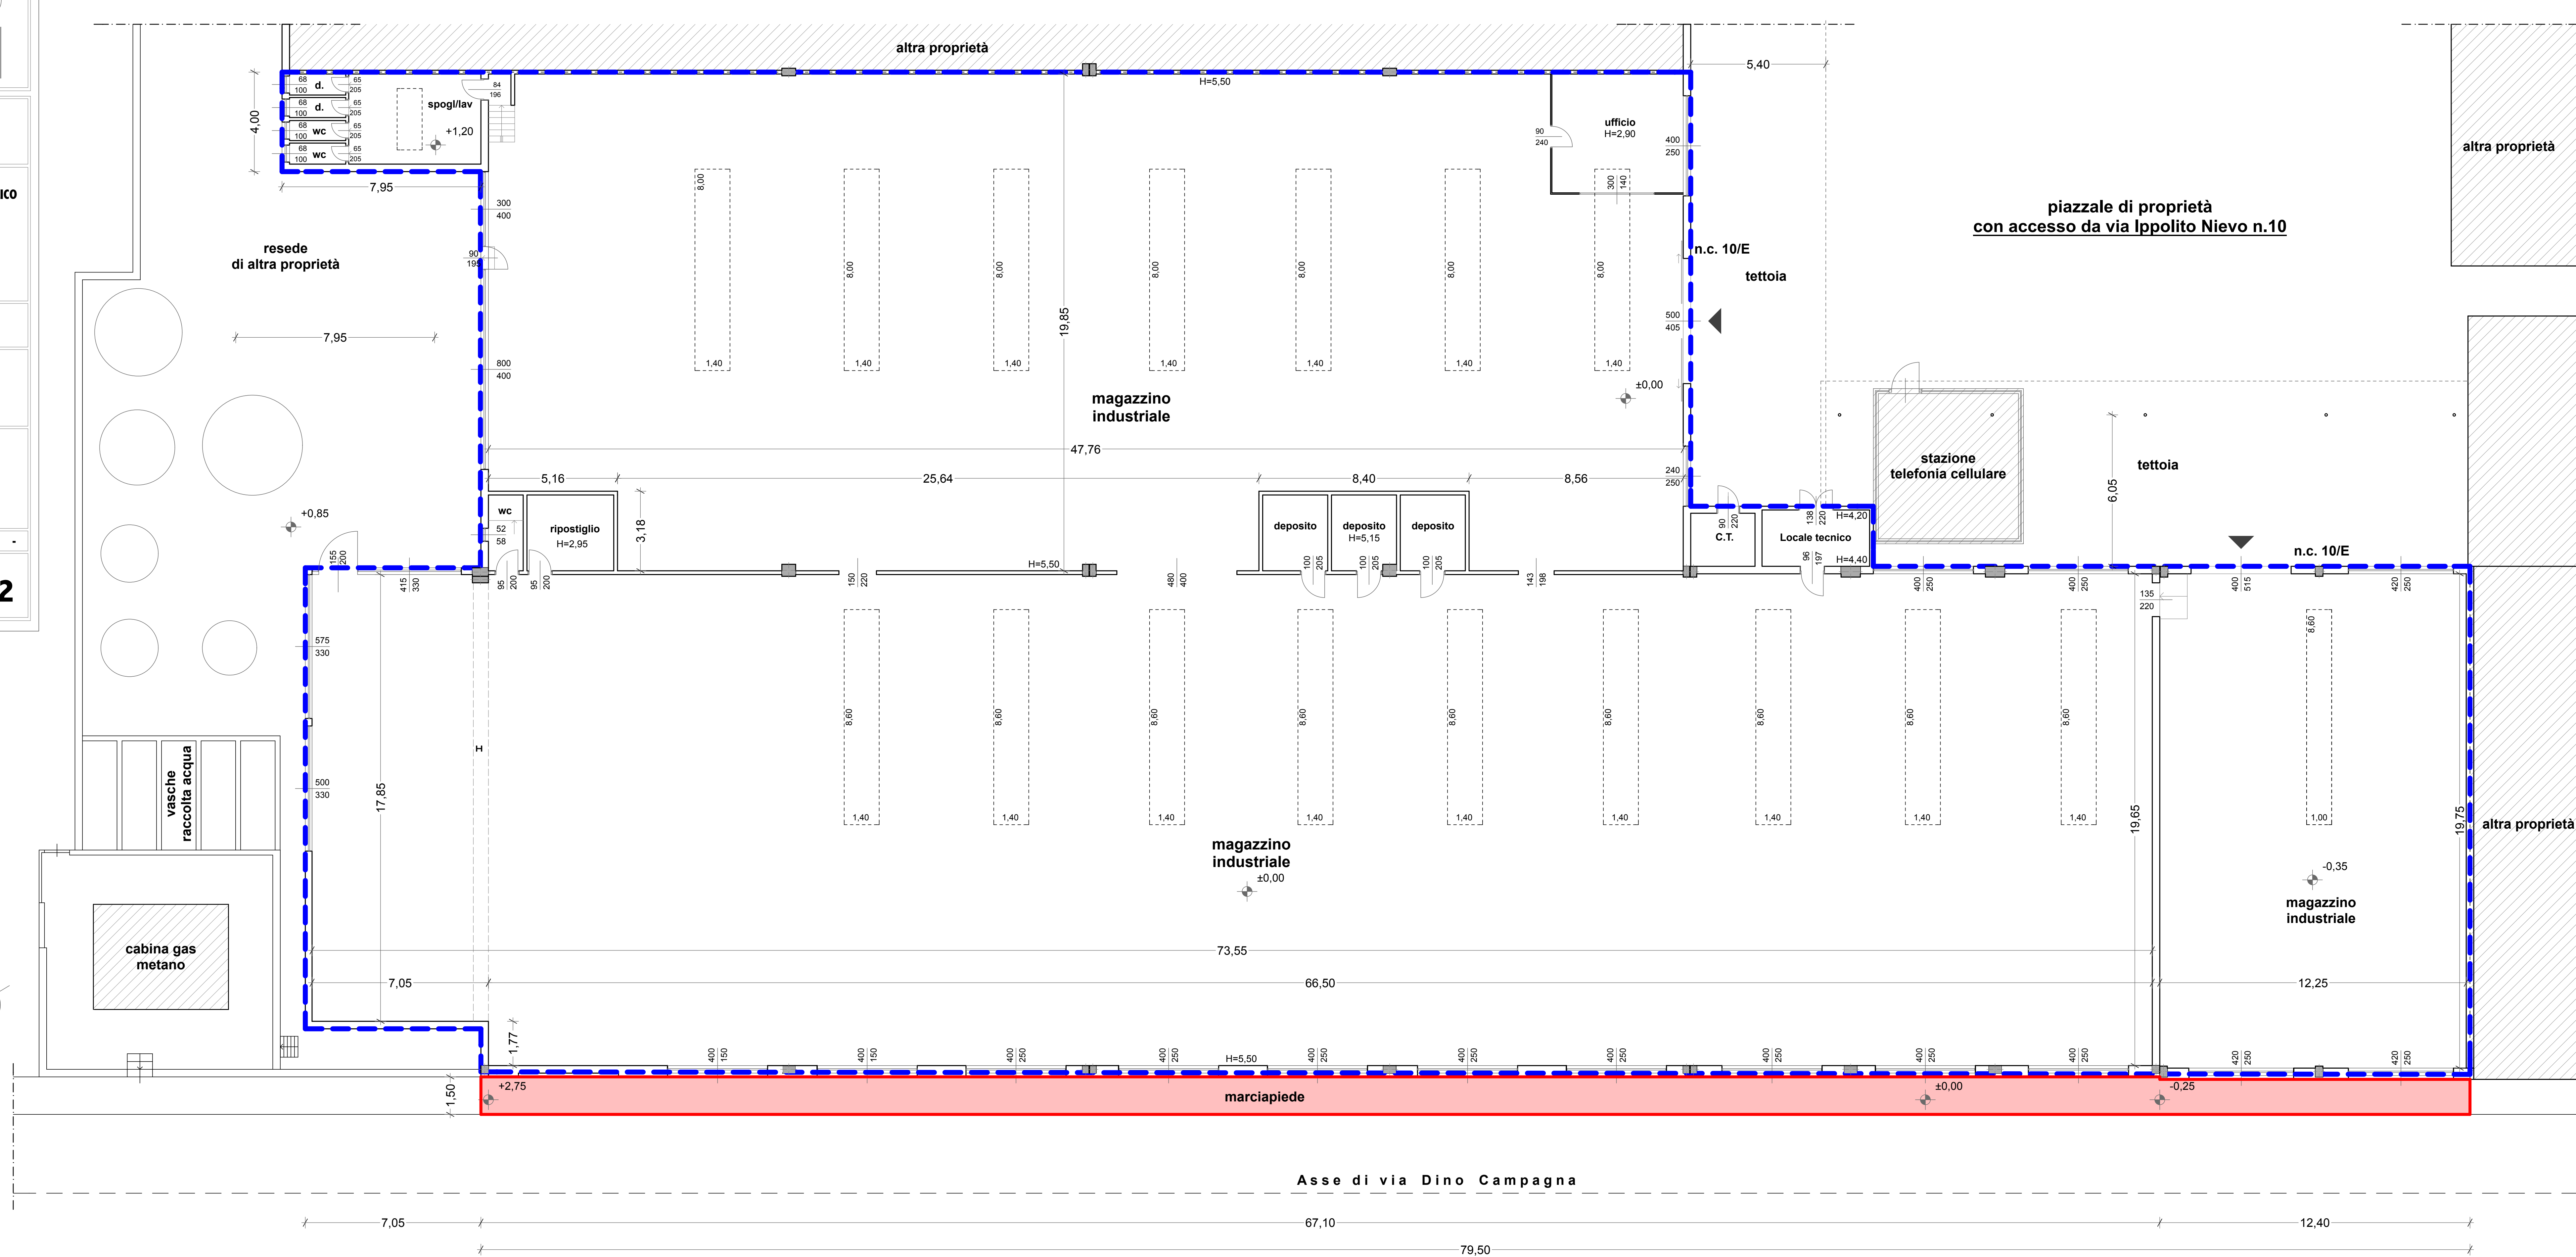

EDIFICIO OGGETTO DI INTERVENTO

SUPERFICIE DA OCCUPARE CON IL PONTEGGIO
 (79,50 x 1,50) = Mq. 119,25