


# Pianta Piano Terra

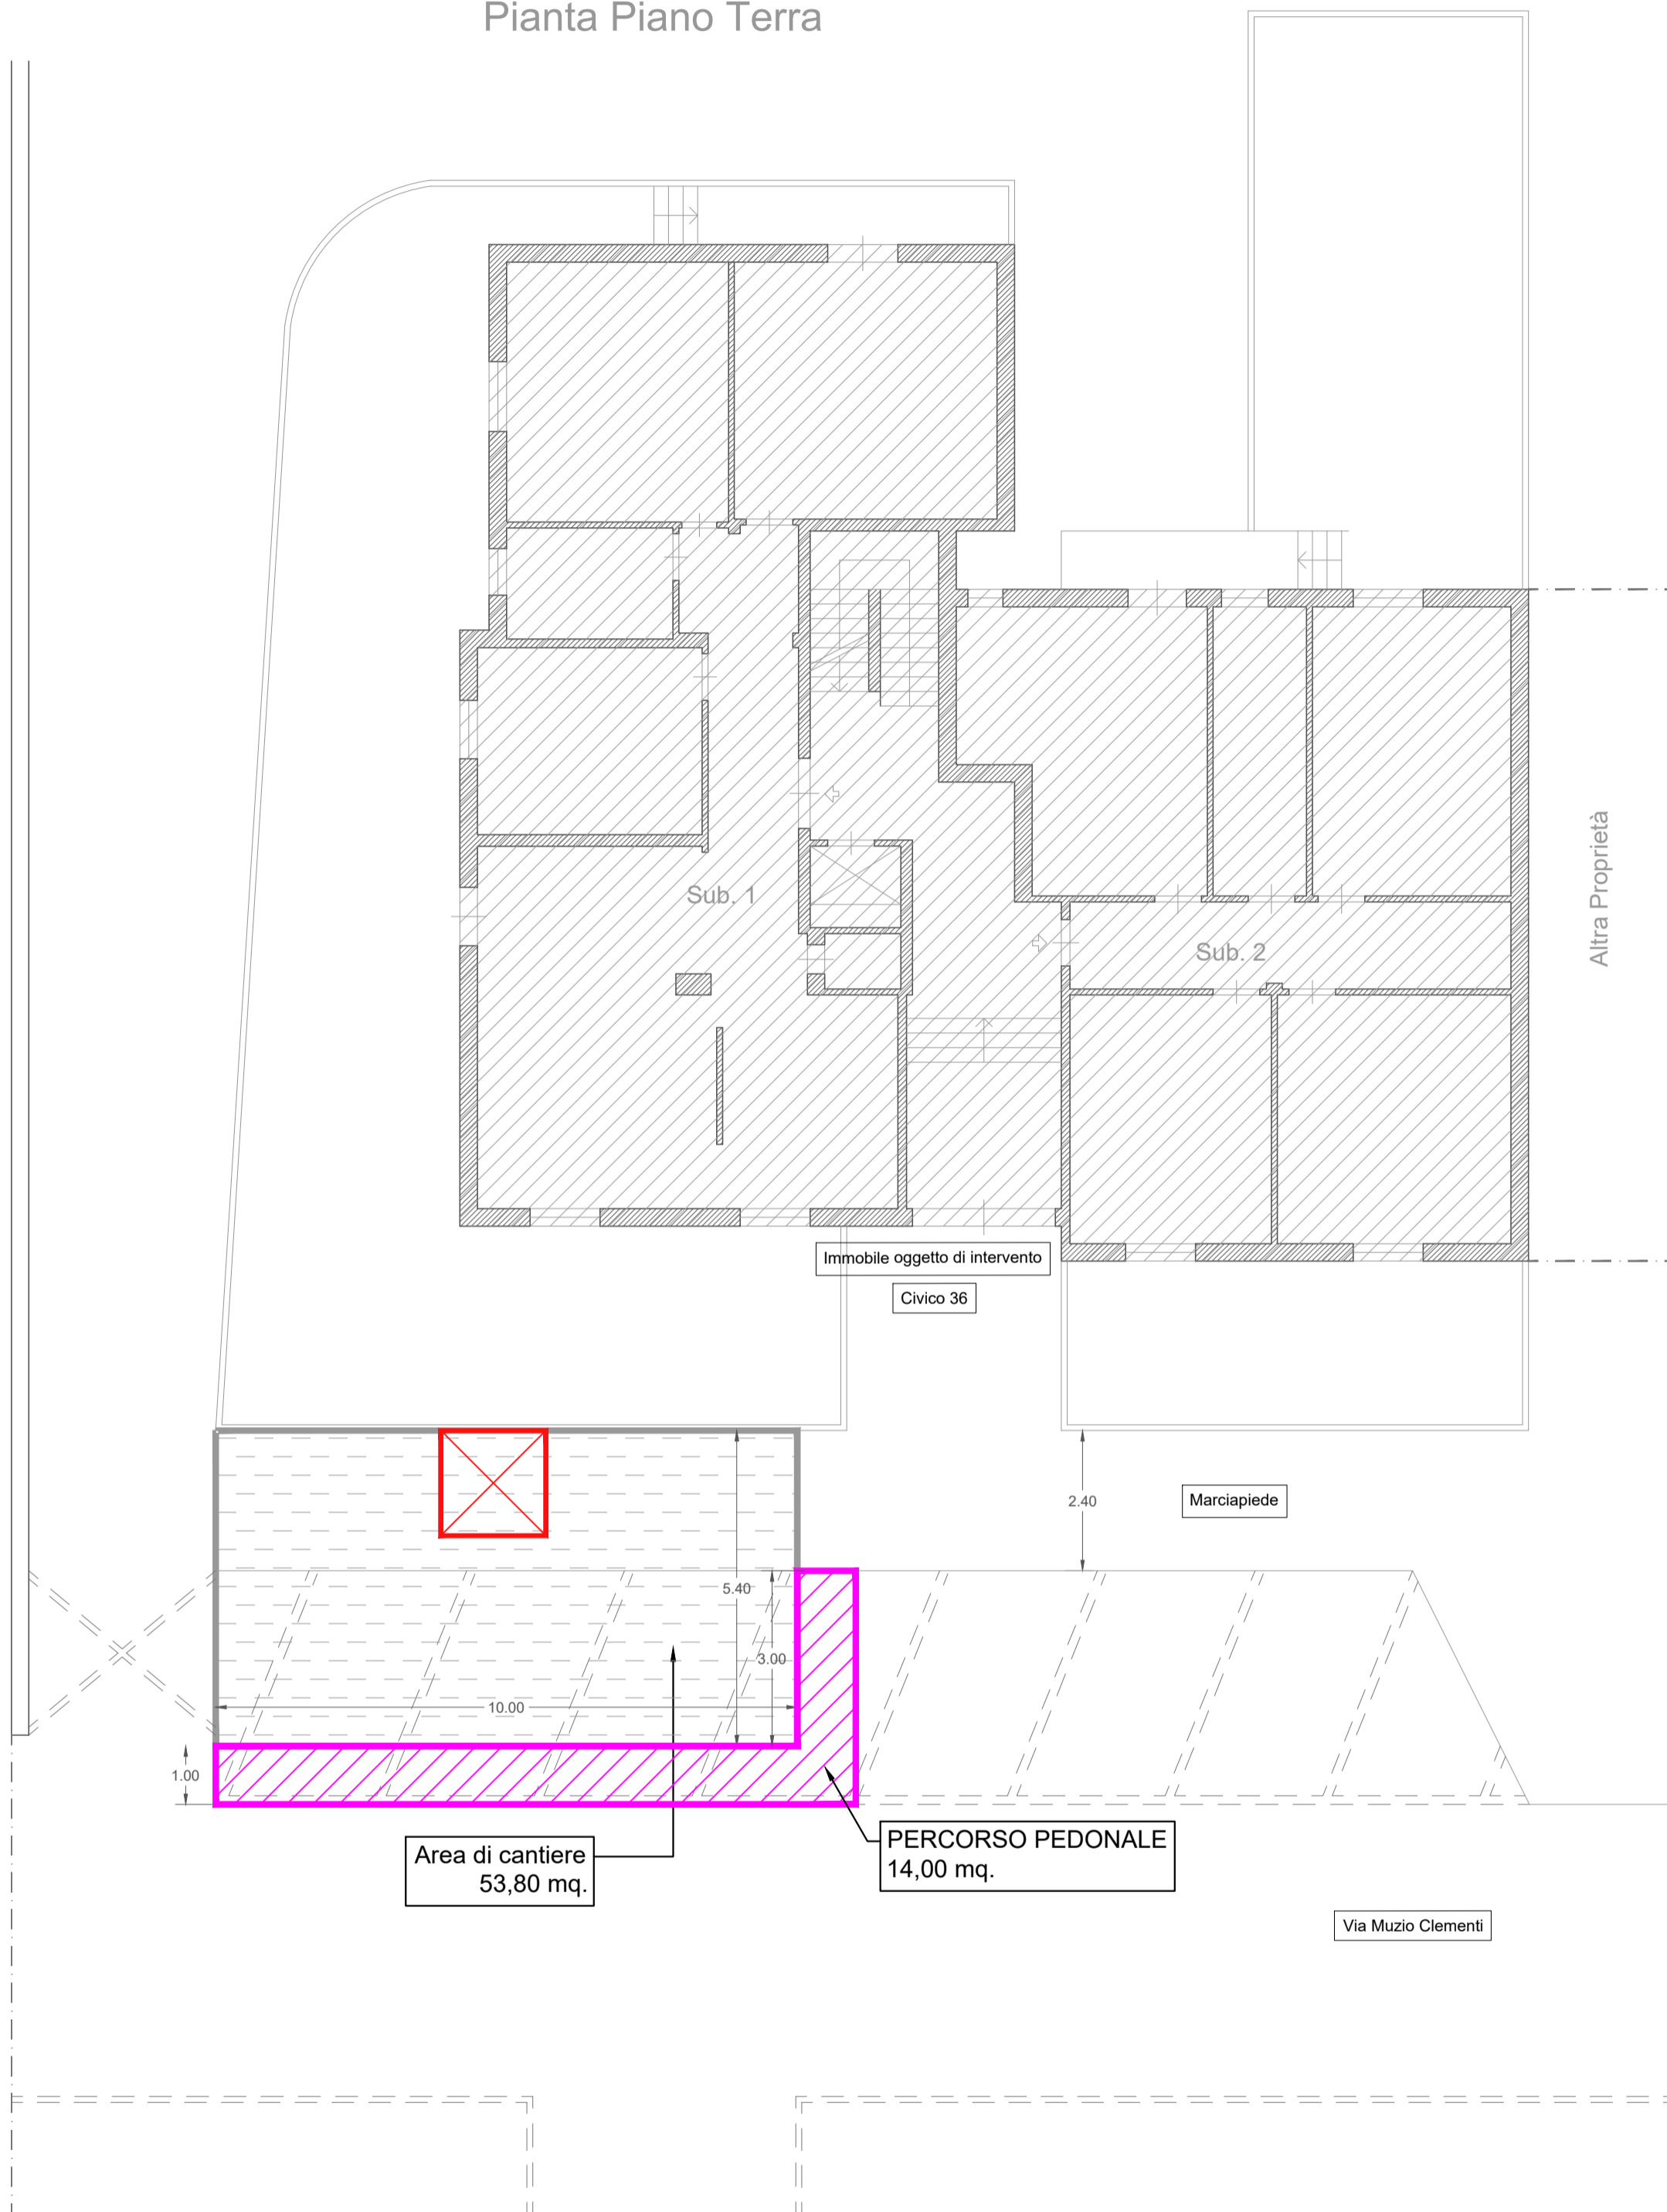

## COMUNE DI PRATO

OGGETTO: RICHIESTA OCCUPAZIONE SUOLO PUBBLICO

COMMITTENZA: CONDOMINIO VIA MUZIO CLEMENTI 36 - PRATO

pec: divisionetecnica.alphagc@legalmail.it

ELABORATO: PLANIMETRIA AGGIORNATA

TAVOLA: INTEGRAZIONE Data: 01/02/2023 Scala 1 : 100

### LEGENDA

	AREA DI CANTIERE
	PERCORSO PEDONALE
	CASTELLO DI TIRO