

AREA DESTINATA A PONTEGGIO
CON PARTENZA PASSAGGIO PEDONALE
(Altezza libera primo Impalcato 2.50 ml)
Superficie interessata dall'occupazione 13.44 mq


Foto n.2



Foto n.1



V I A D I V E R G A I O

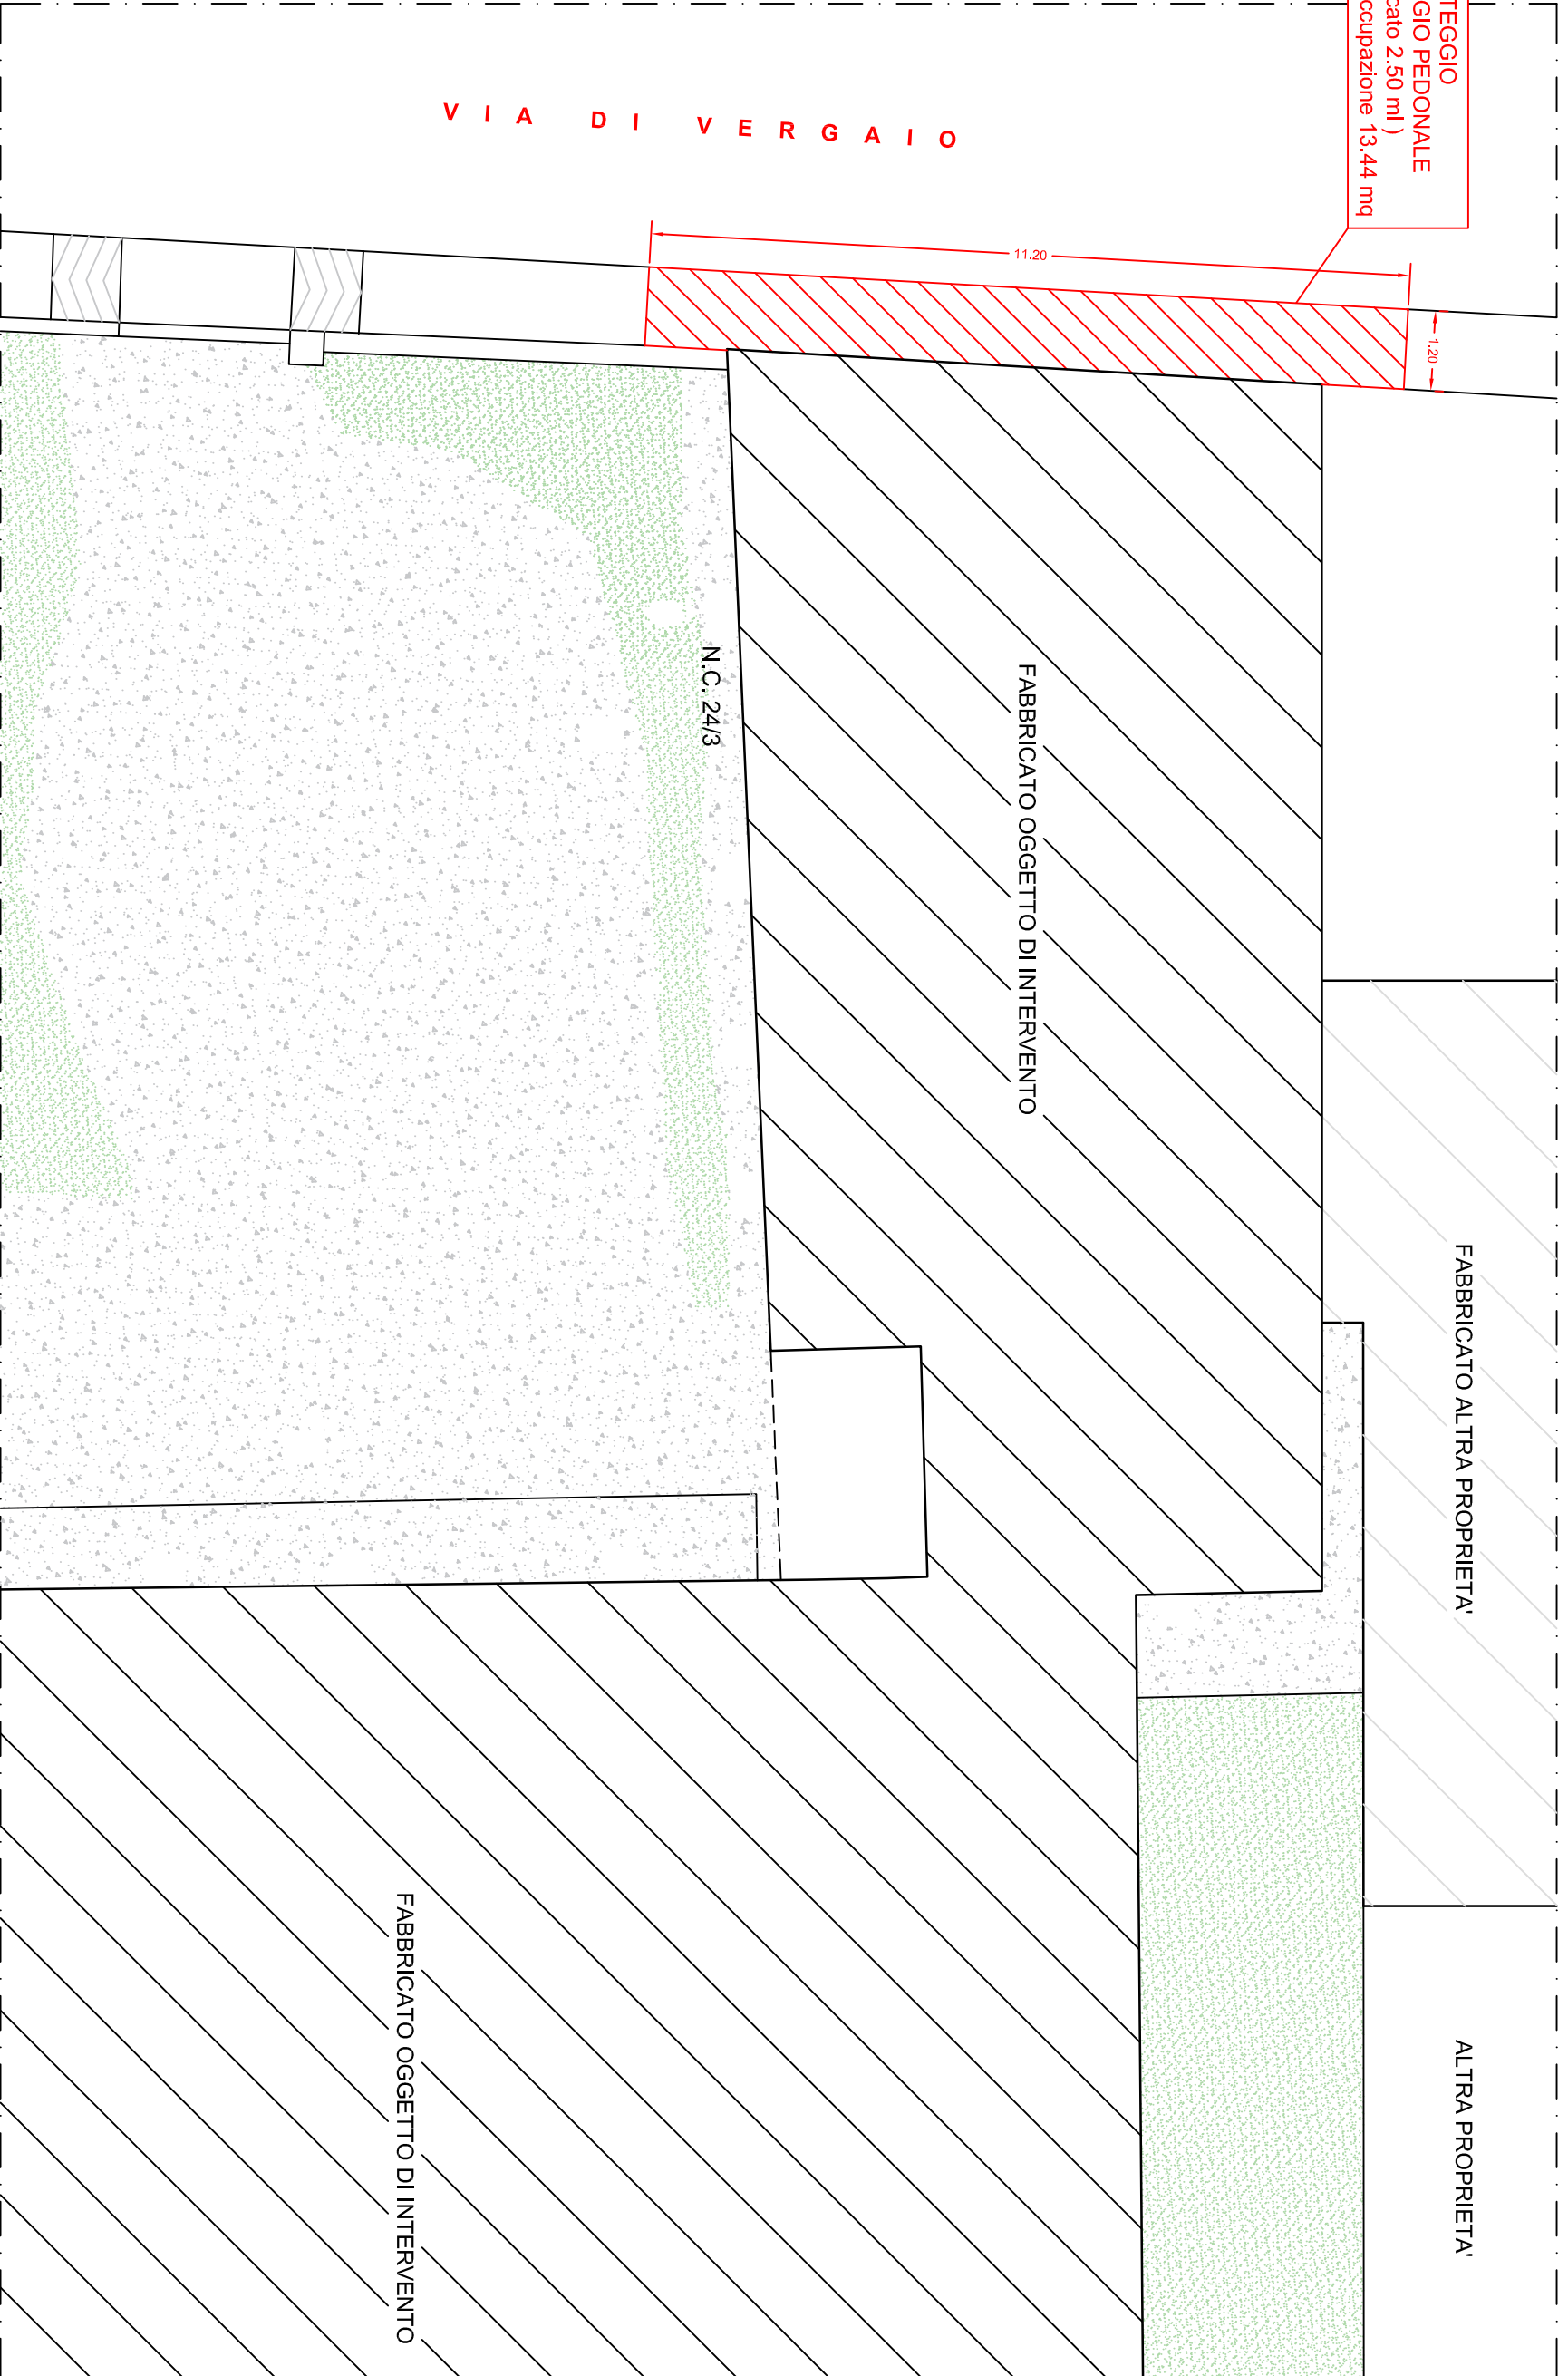

PIANTA PIANO TERRA SCALA 1:100
"STATO ATTUALE"

DOCUMENTAZIONE FOTOGRAFICA



Foto n.1

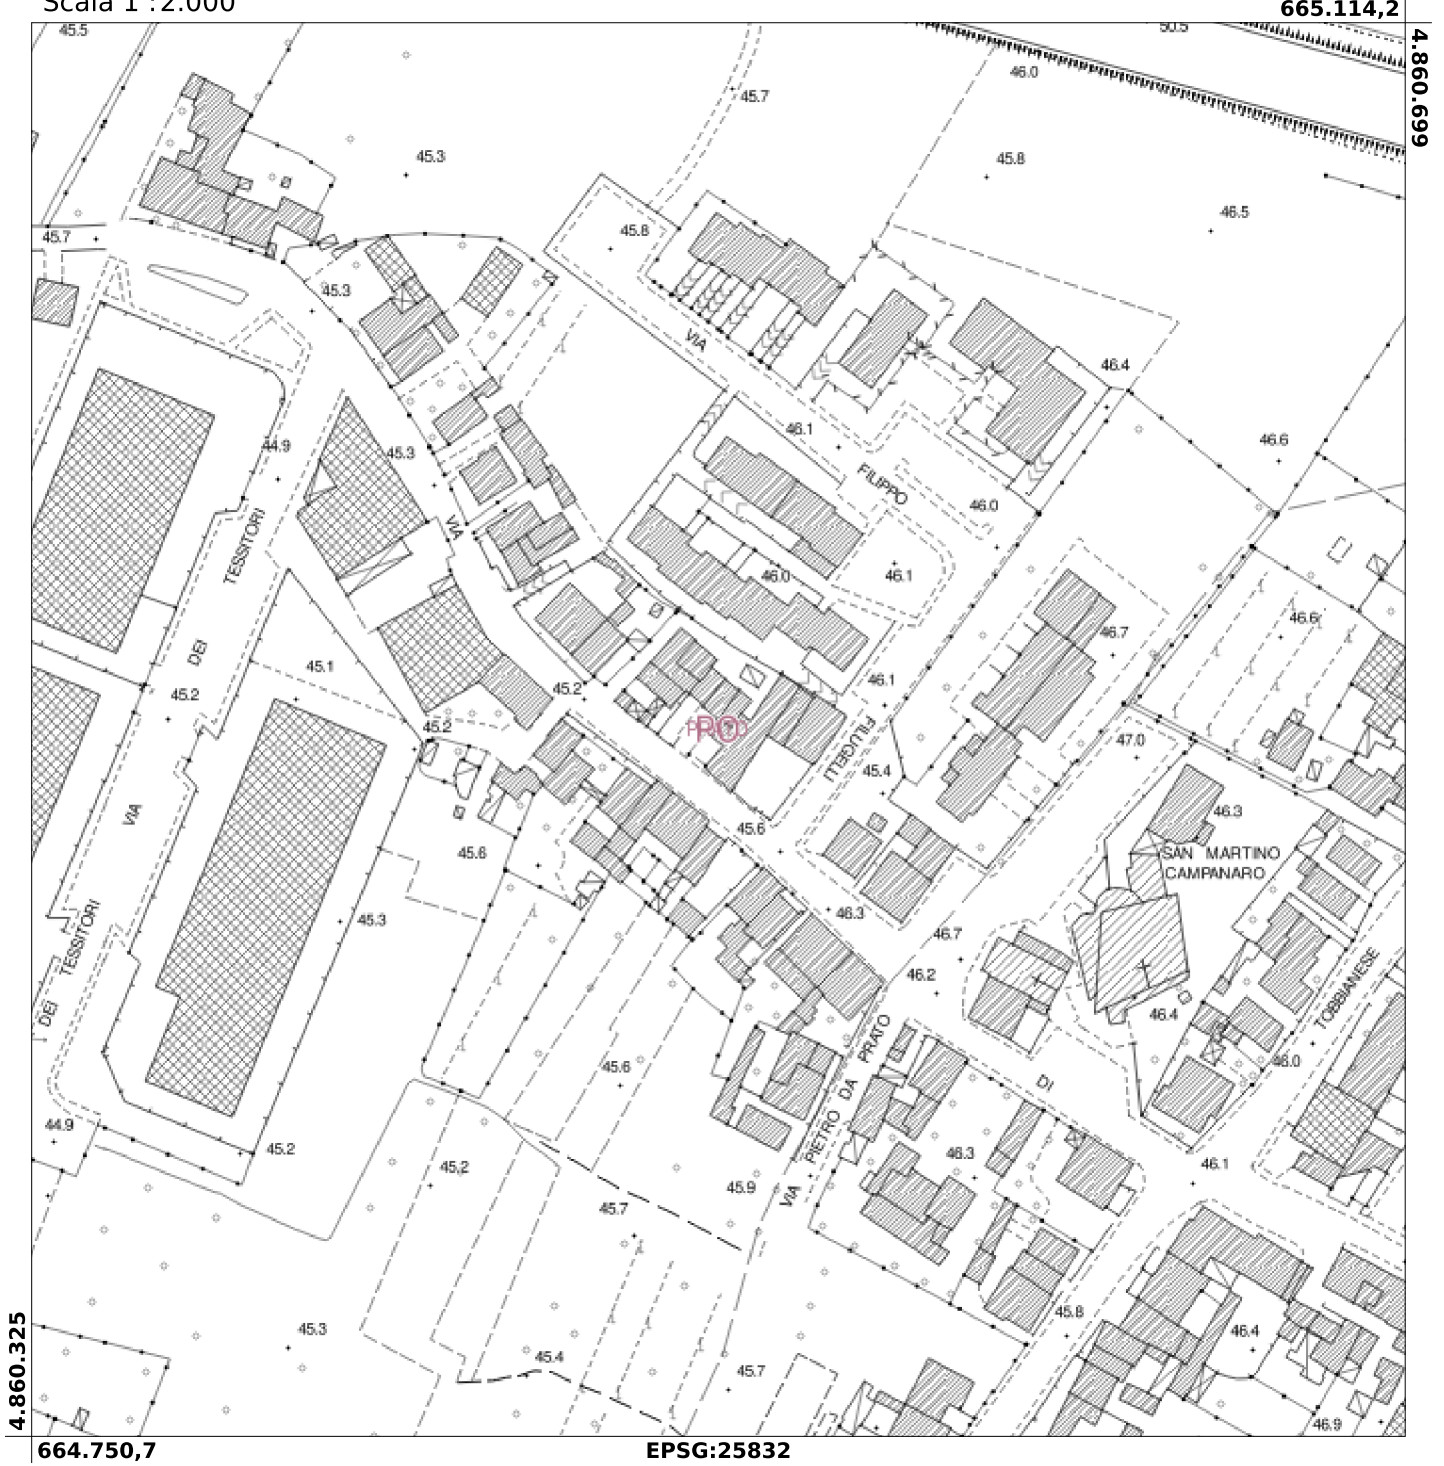


Foto n.2



Regione Toscana - SITA: Cartoteca

Scala 1 : 2.000





Disciplina dei suoli e degli insediamenti - Piano Operativo

Scala 1 : 300

1.665.000



EPSG:3003