





Oggetto: RICHIESTA DI OCCUPAZIONE DI SUOLO PUBBLICO PER LAVORI DI RISTRUTTURAZIONE DI CUI ALLA SCIA P.G. 42304 DEL22/02/2024 AL FABBRICATO POSTO IN PRATO (PO) VIA ARCIVESCOVO GIOVACCHINO LIMBERTI N. 82/B.		Richiedente: GENIO COSTRUZIONI S.A.S. C.F. 02253720979 Tecnico Progettista e Direttore dei Lavori GIANNINI FRANCESCO	
Indirizzo: Via A.G. Limberti n.82/B - Piano terra		Data: 14/05/2024	
Stato: RICHIESTA DI SUOLO PUBBLICO		Scala: 1:1000 1:100	
Elaborato: VISTA SU GOOGLE MAPS GRAFICI IN PIANTA / FOTO		C.F. GNN FNC 87M04 G999 D	
		SUOLO PUBBLICO	
		Tavola: 1	

Vista su Google Maps

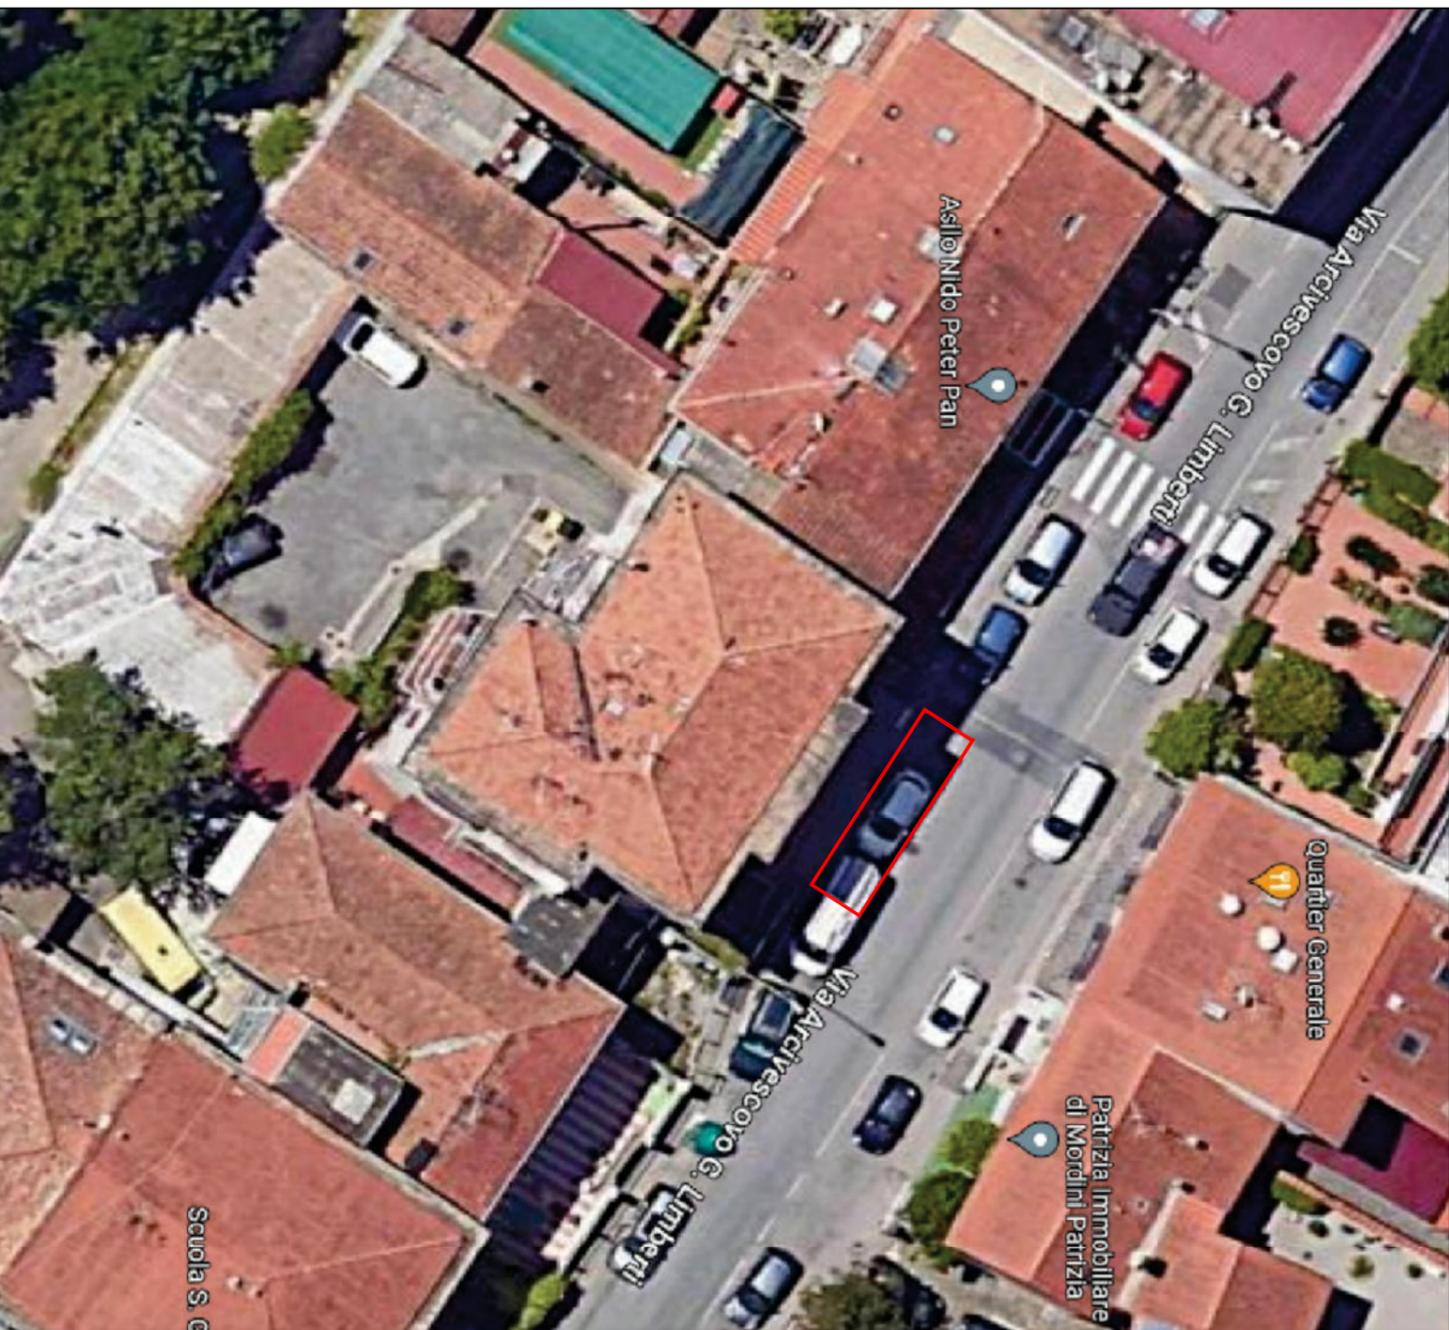

Pianta Piano Terra
Scala 1:100 - Legittimato

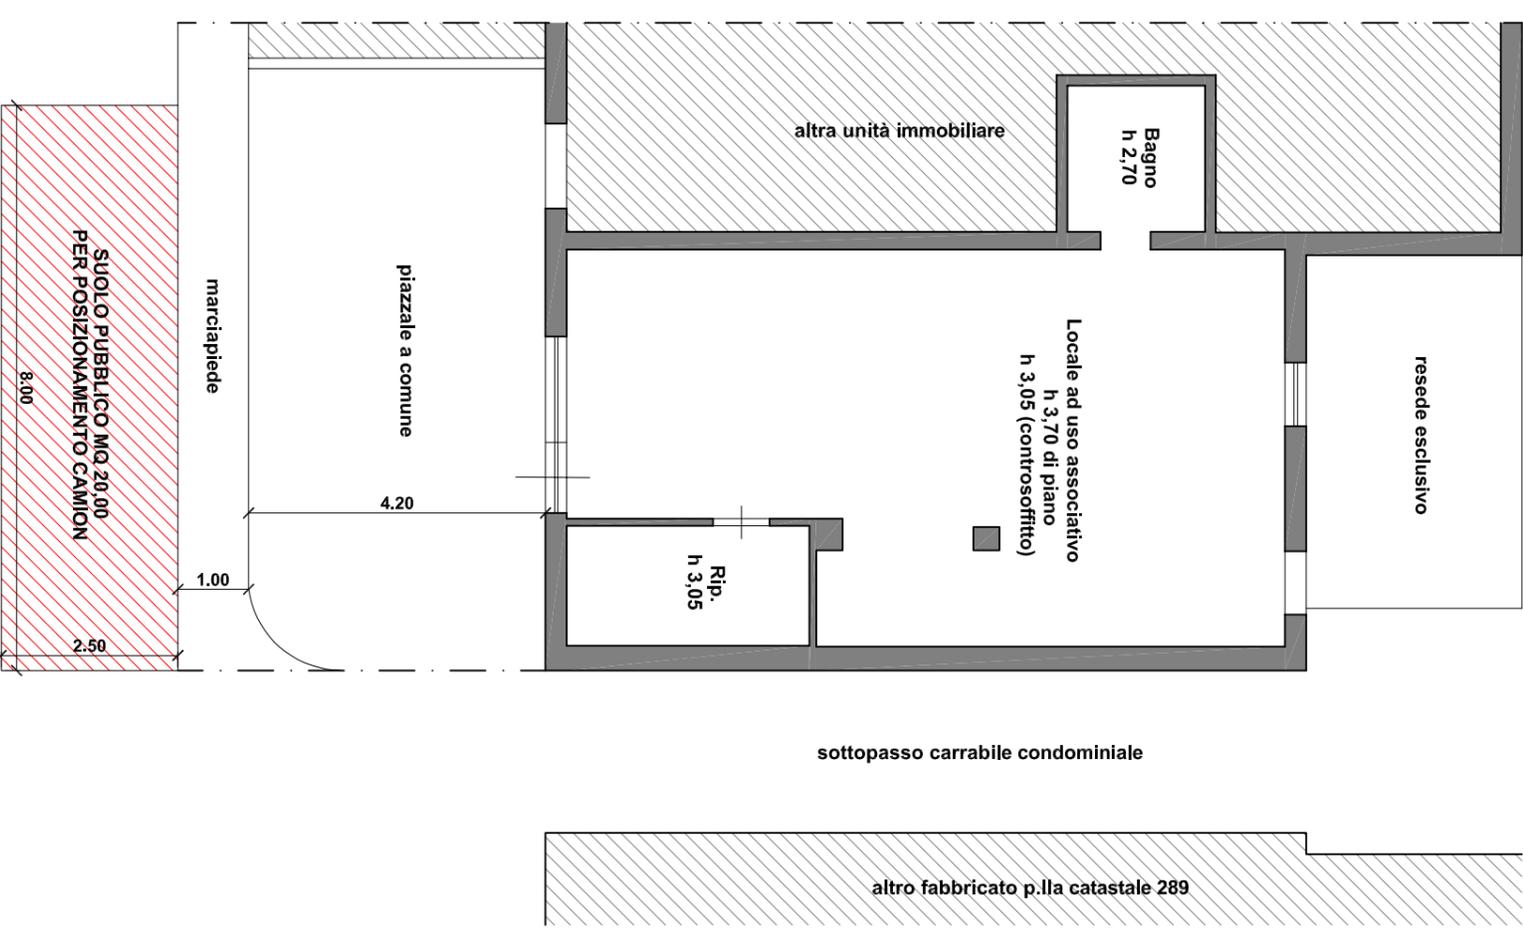

Via A.G. Limberti N. 82/B