


PIANTA PIANO TERRA

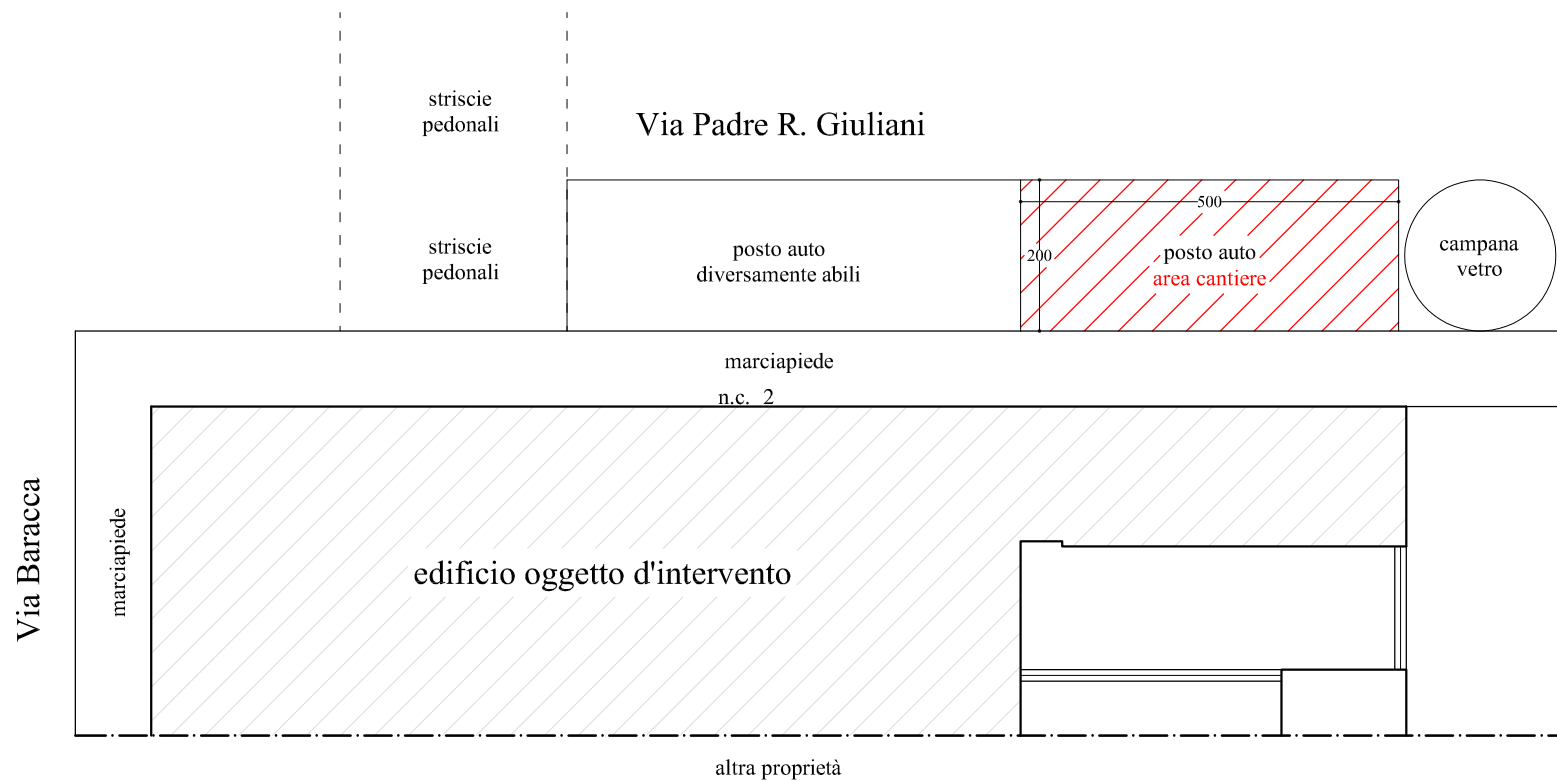

area da occupare = m 5,00 x 2,00 = mq 10,00

scala 1:100