


Pianta Piano Terra

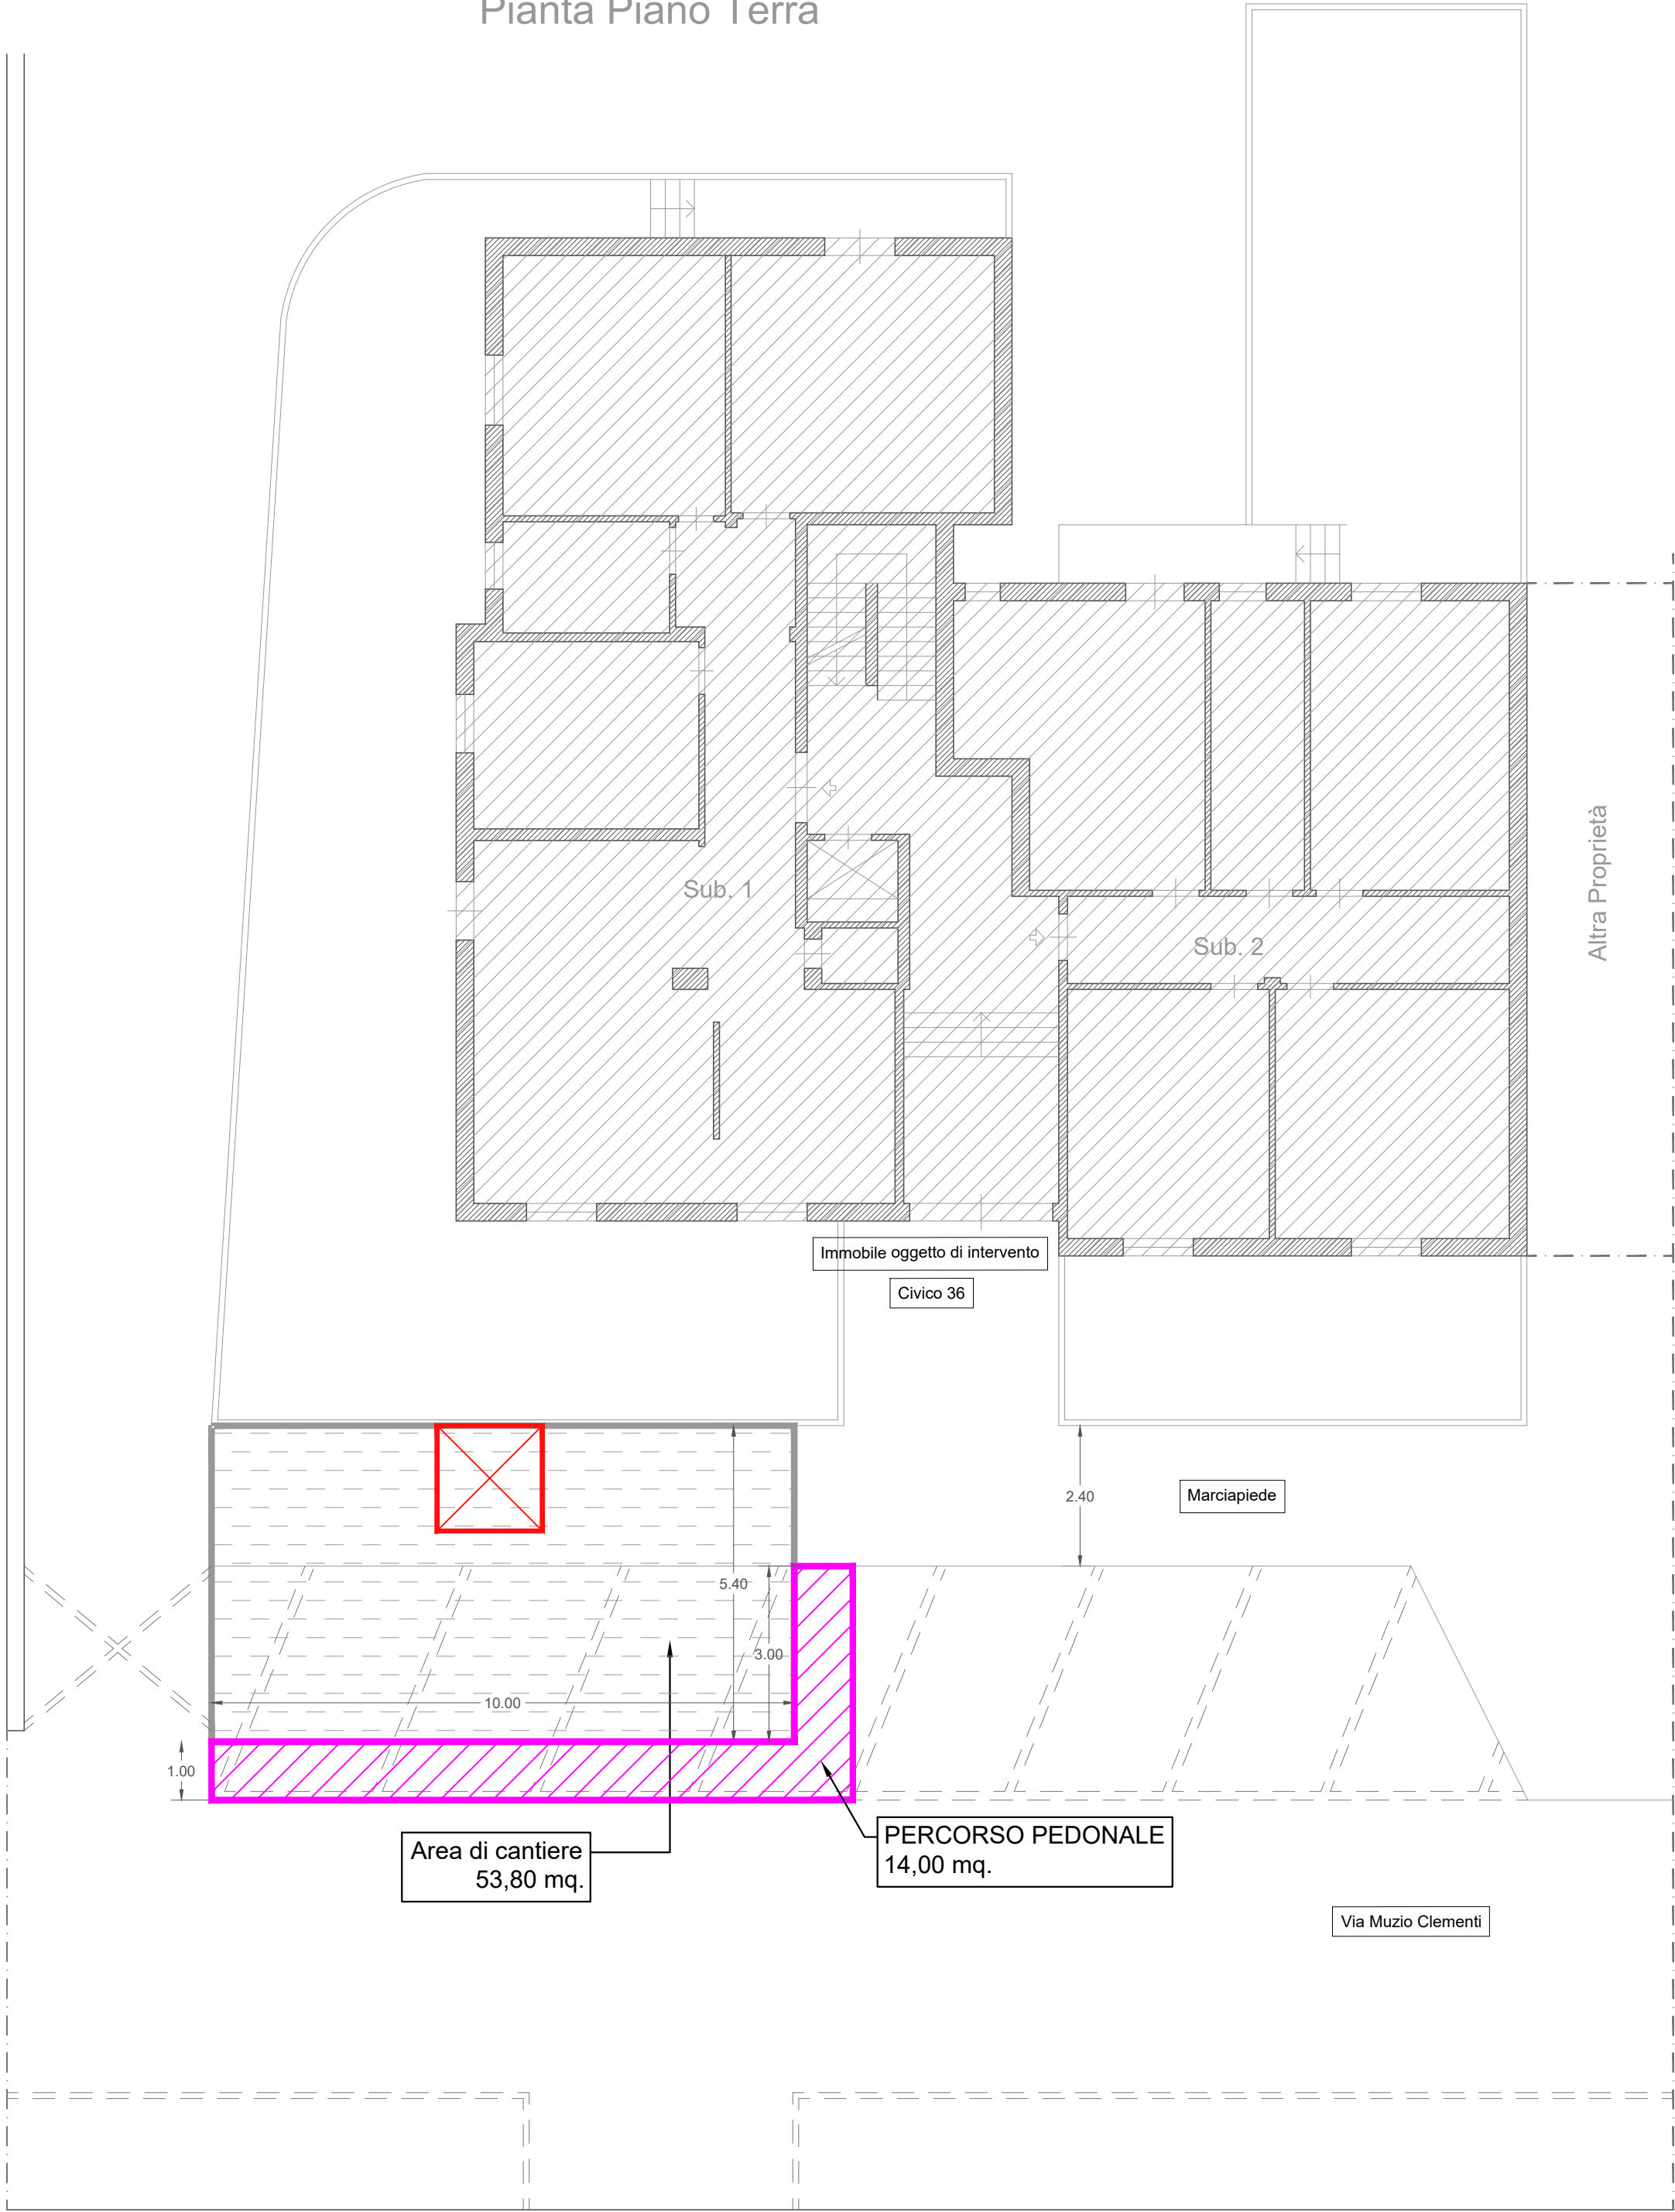

COMUNE DI PRATO

OGGETTO: *RICHIESTA OCCUPAZIONE SUOLO PUBBLICO*

COMMITTENZA: *CONDOMINIO VIA MUZIO CLEMENTI 36 - PRATO*

pec: *divisionetecnica.alphagc@legalmail.it*

ELABORATO: *PLANIMETRIA AGGIORNATA*

TAVOLA: *INTEGRAZIONE*    Data: 01/02/2023    Scala 1 : 100

LEGENDA

AREA DI CANTIERE

PERCORSO PEDONALE

CASTELLO DI TIRO