STUDIO TECNICO
Via Zanobi Bicchierai nc. 38/44 - PRATO
TEL. 057429395 - FAX. 057432963

Alessandro Goti
INGEGNERE

Stefano Goti
INGEGNERE

COMUNE DI PRATO
PIANO ATTUATIVO 330 - "CAP UNIFICATO"
DCC n.25 del 15.03.2018

Realizzazione di due parcheggi, di un'area a verde pubblico con percorso ciclabile, in Via del Lazzeretto - Via De Sanctis

PROPRIETA':
CAP
Società Cooperativa
con sede in P.zza Duomo 18 - Prato
Cod.Fiscale00400720489
il Presidente:

IL PROGETTISTA
Dott. Ing. Alessandro Goti
Dott. Ing. Stefano Goti

TAVOLA: 8
COMPARTO C

SCALA: 1:500

SEGNALETICA STRADALE

STATO DI PROGETTO
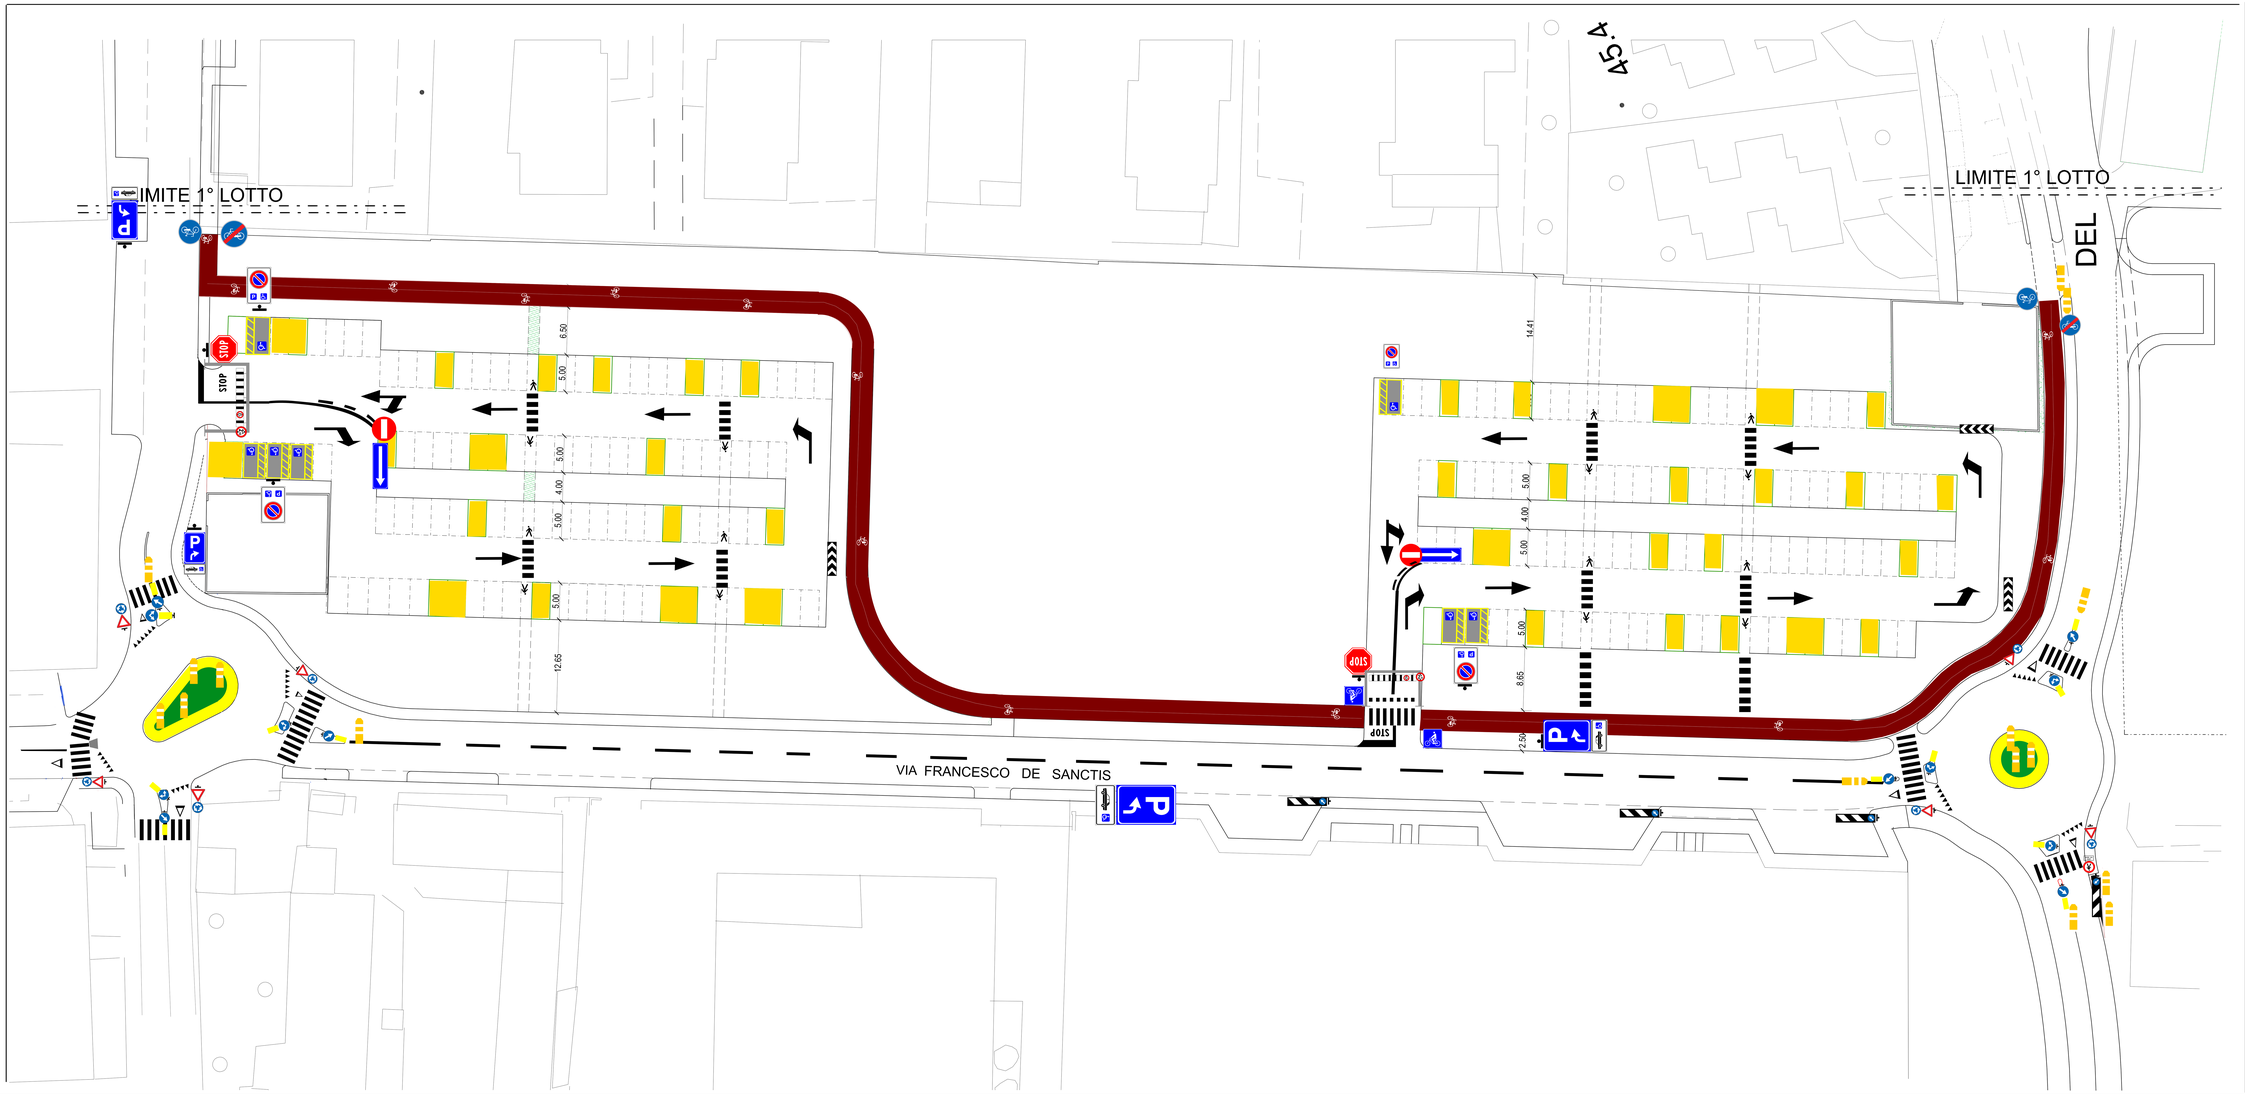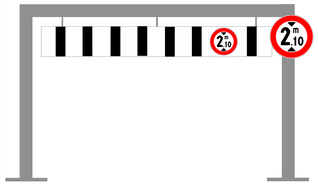
Aprile 2018