


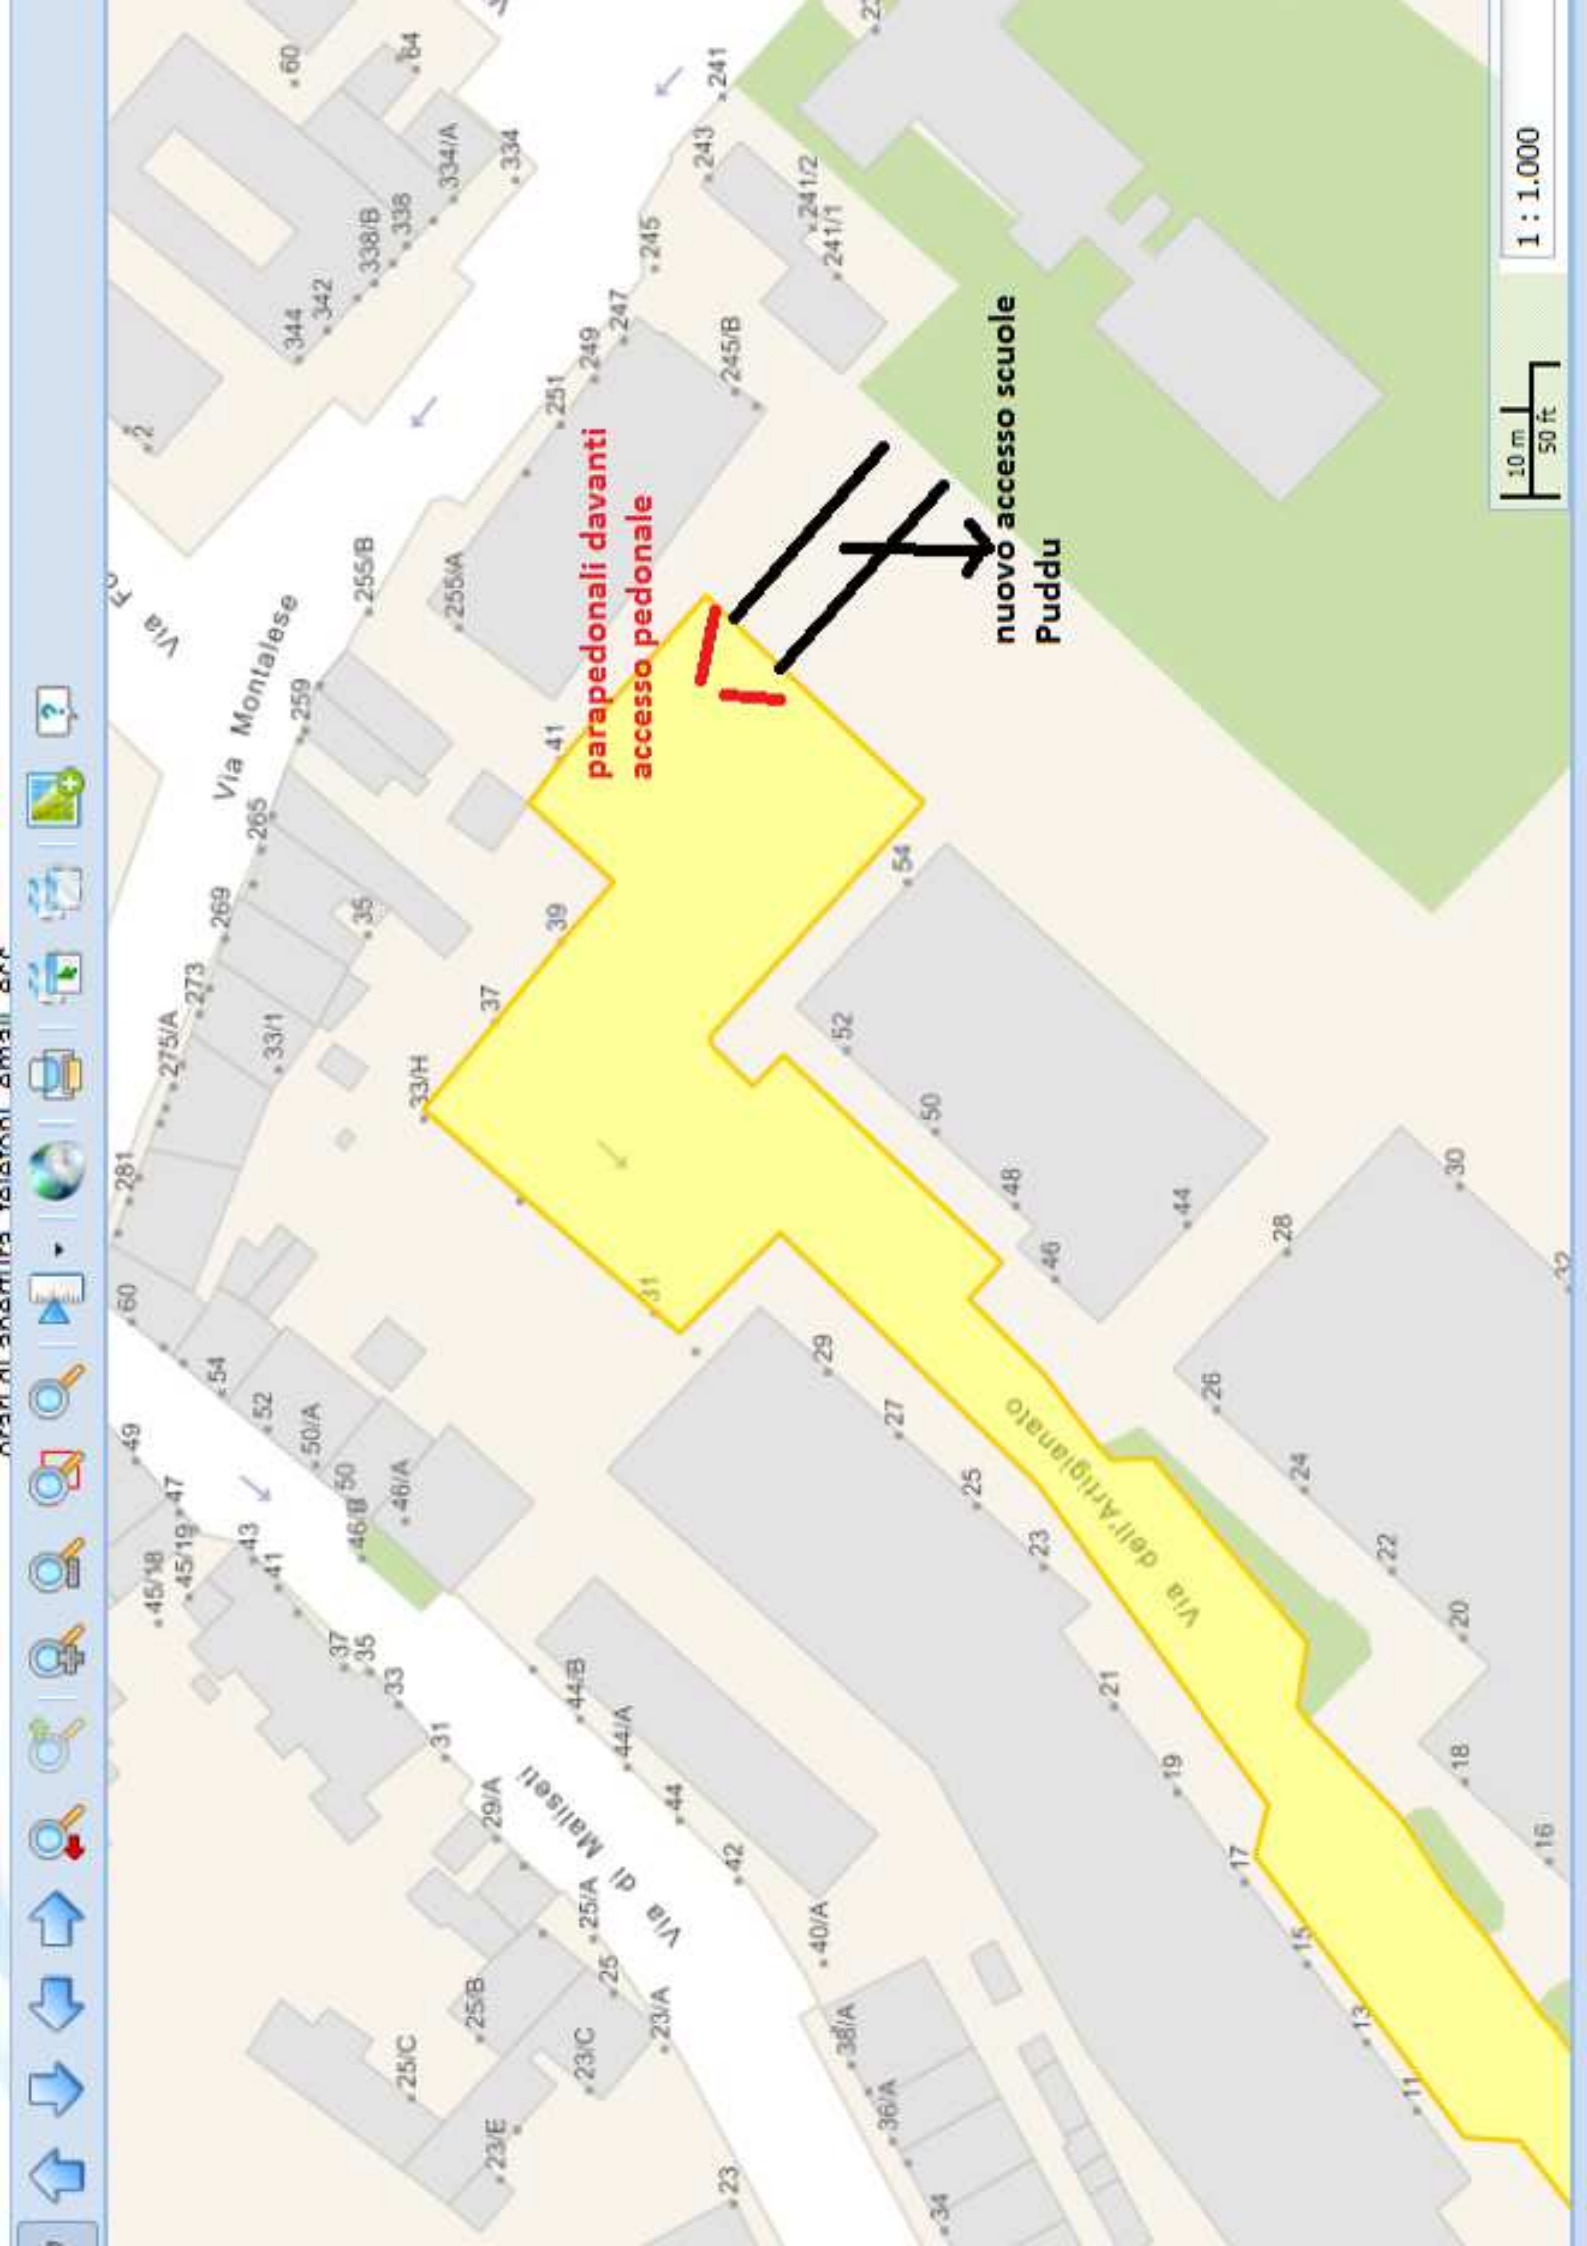

parapetonali davanti
accesso pedonale

nuovo accesso scuole
Puddu

10 m
50 ft

1 : 1.000