




Planimetria scala 1:200

Legenda:

-  Ponteggio
- Via Campostino (9.85x1.20m)
- Via Campostino (9.75x0.40m)
- Via della Chiesa di S.Maria (5.50x1.20m)
- Via della Chiesa di S.Maria (10.00x0.70m)
-  Immobile oggetto di intervento

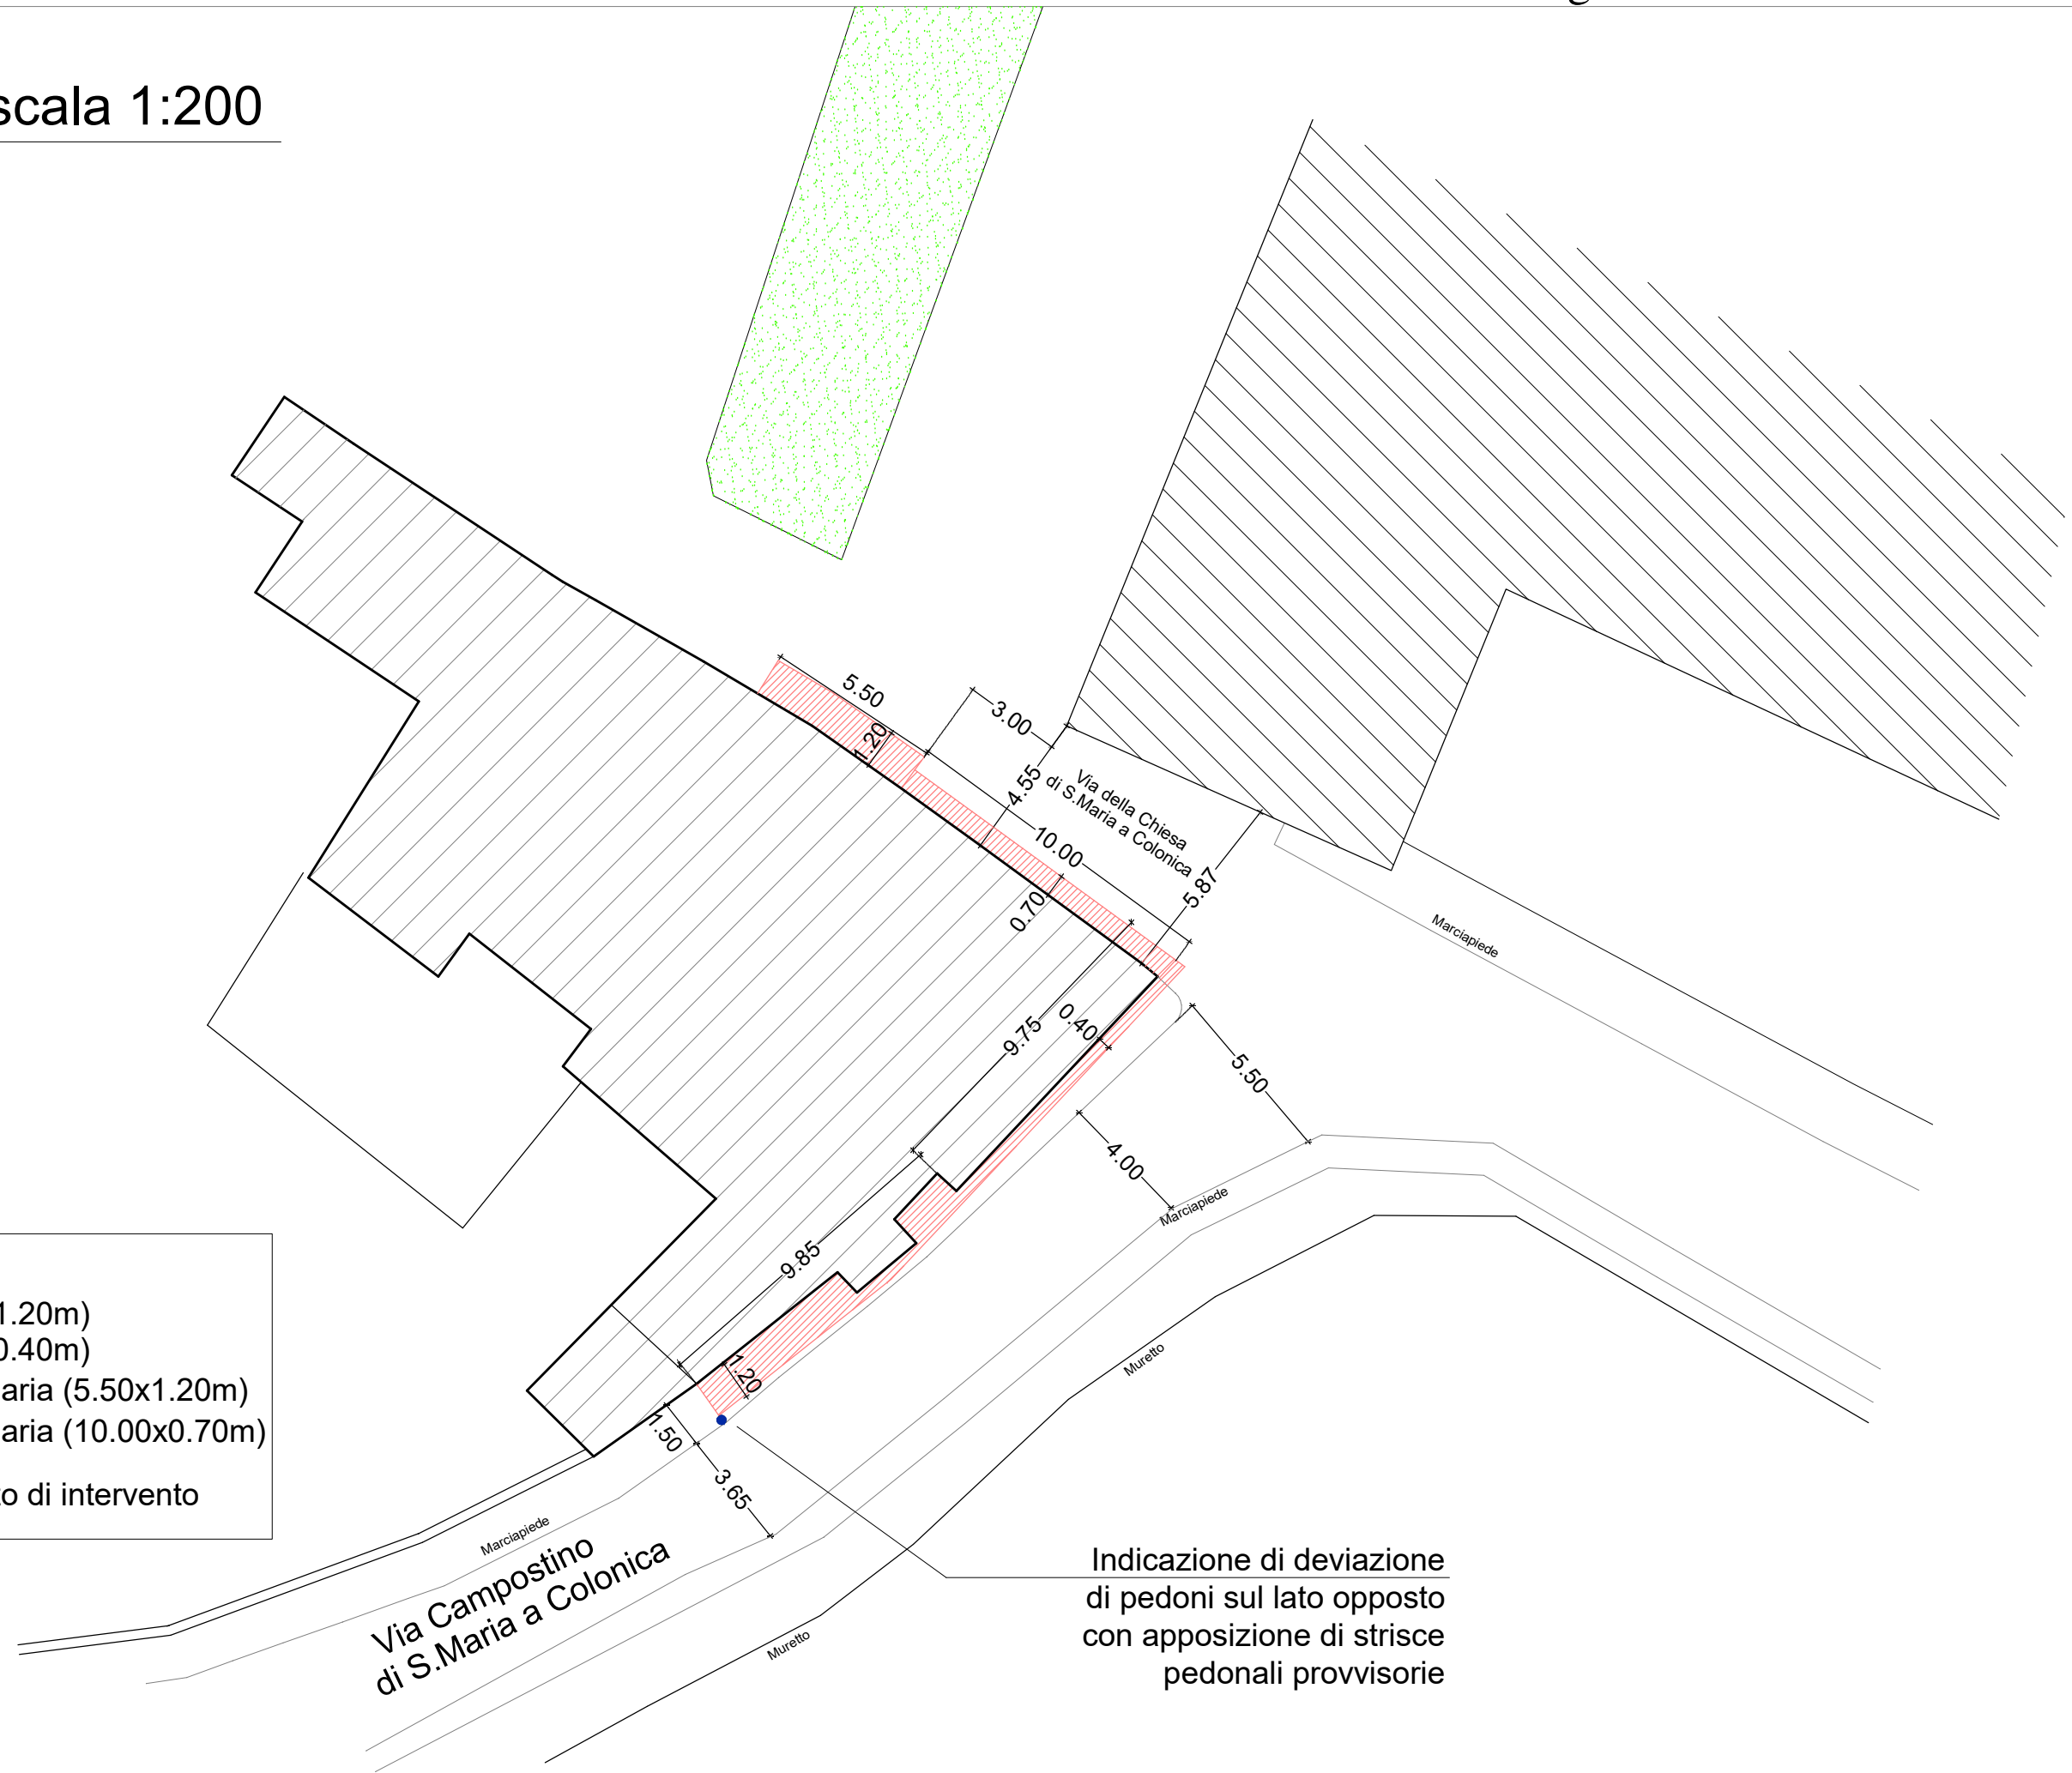

Indicazione di deviazione di pedoni sul lato opposto con apposizione di strisce pedonali provvisorie