

RICHIESTA CONCESSIONE OCCUPAZIONE SPAZI ED AREE PUBBLICHE-TEMPORANEA
 Data: Novembre 2021
 Scala: 1:100 - 1:1000


Oggetto: INTERVENTO DI RESTAURO E RECUPERO DEL PALAZZO SALVI CRISTIANI

Ubicazione: Comune di Prato (PO), Via dei Migliorati n. civ. 13


Richiedente: ITALIANA APPALTI S.R.L.
 sede in Montevarchi (AR), Via Dante Alighieri n. civ. 14
 C.F. 01892410661



PLANIMETRIA
 SCALA 1:2000

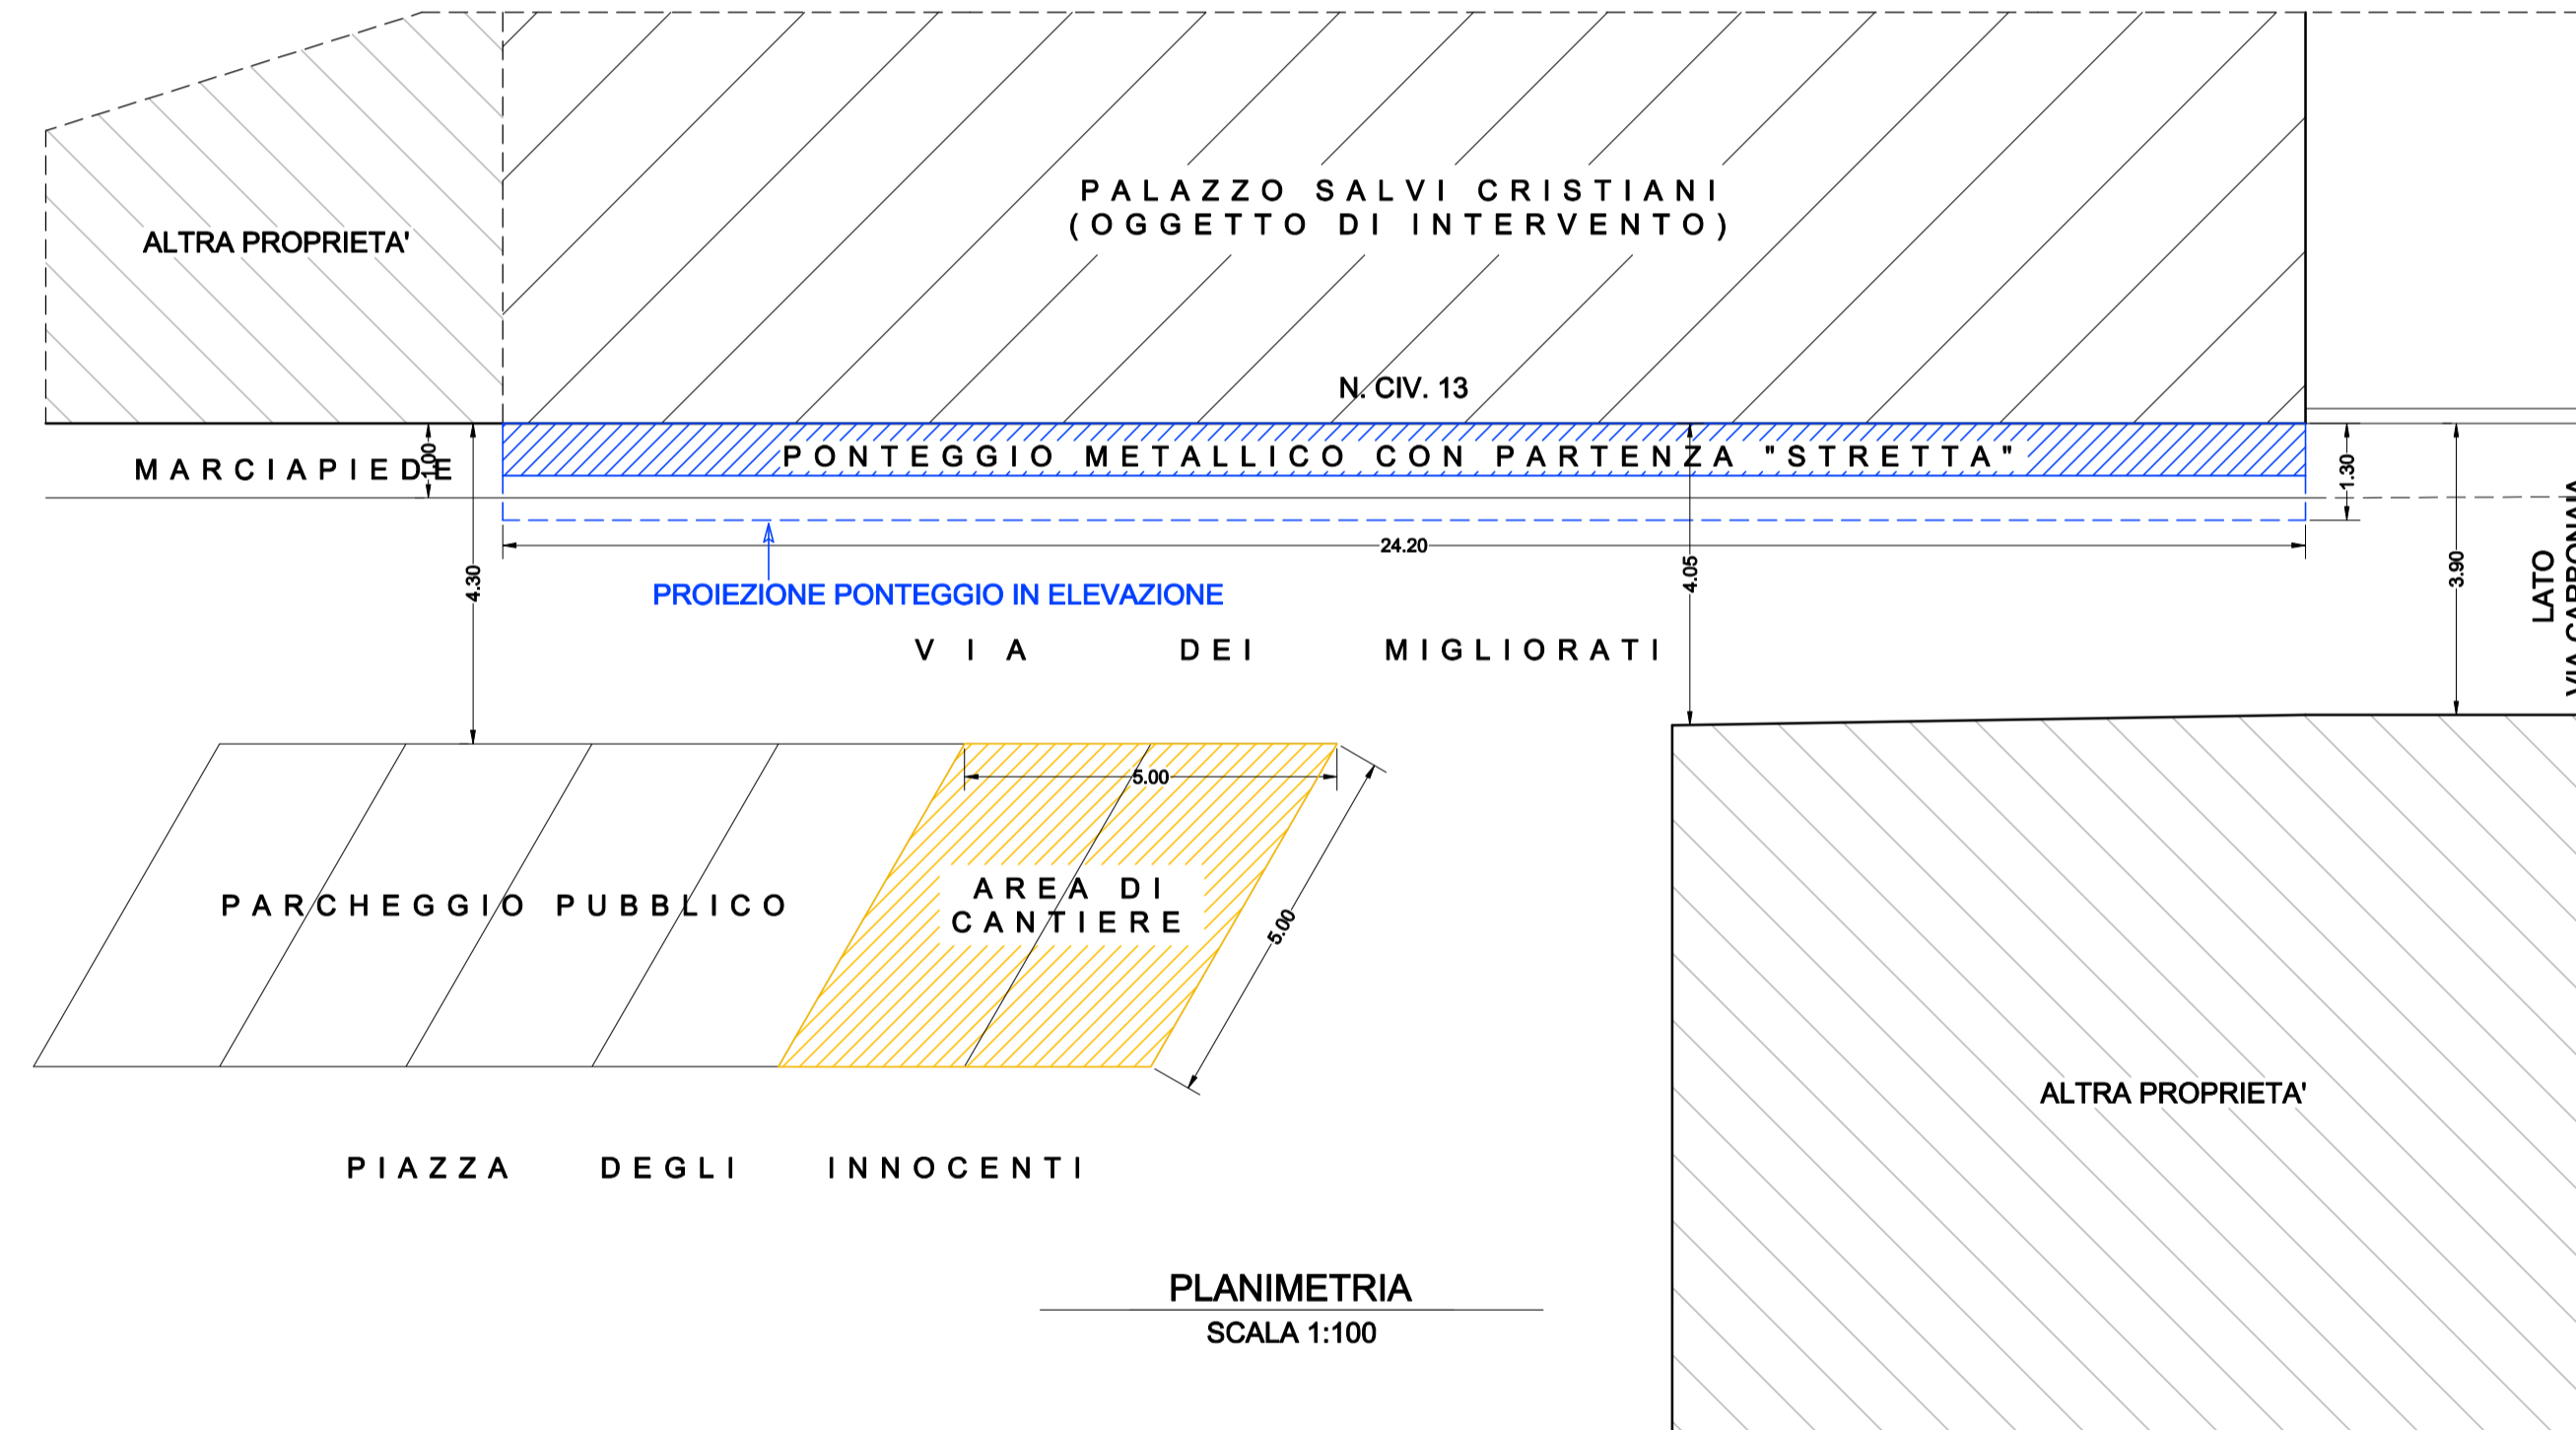

PLANIMETRIA
 SCALA 1:100

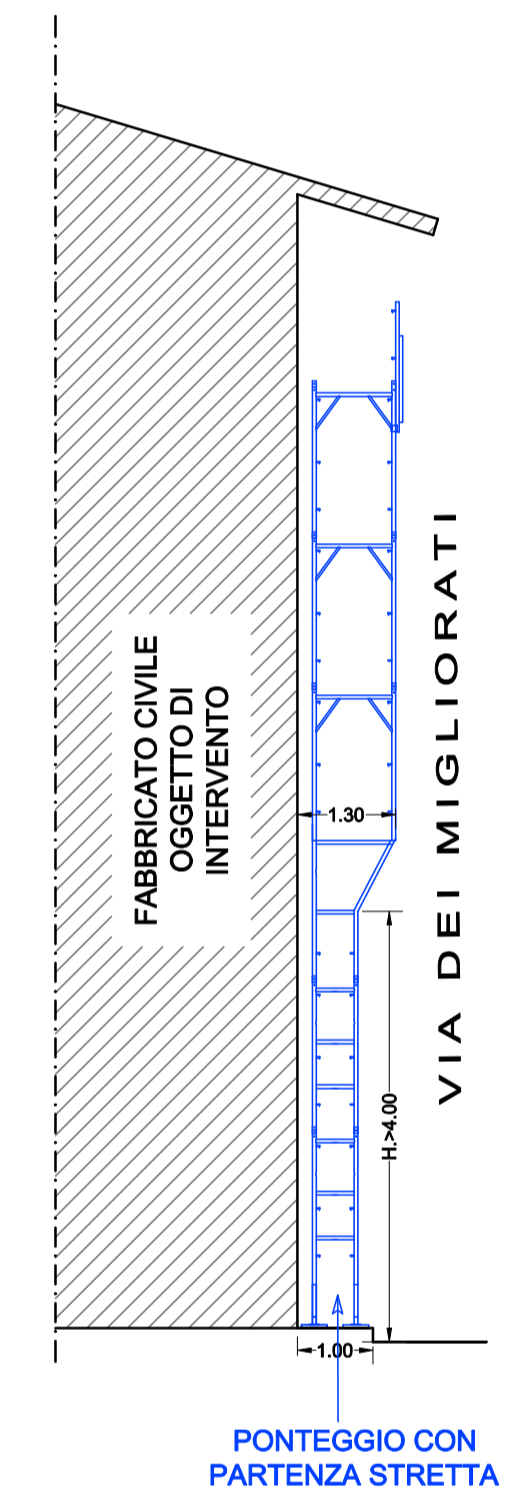

SEZIONE
 SCALA 1:100