


VIA DEI GERANI

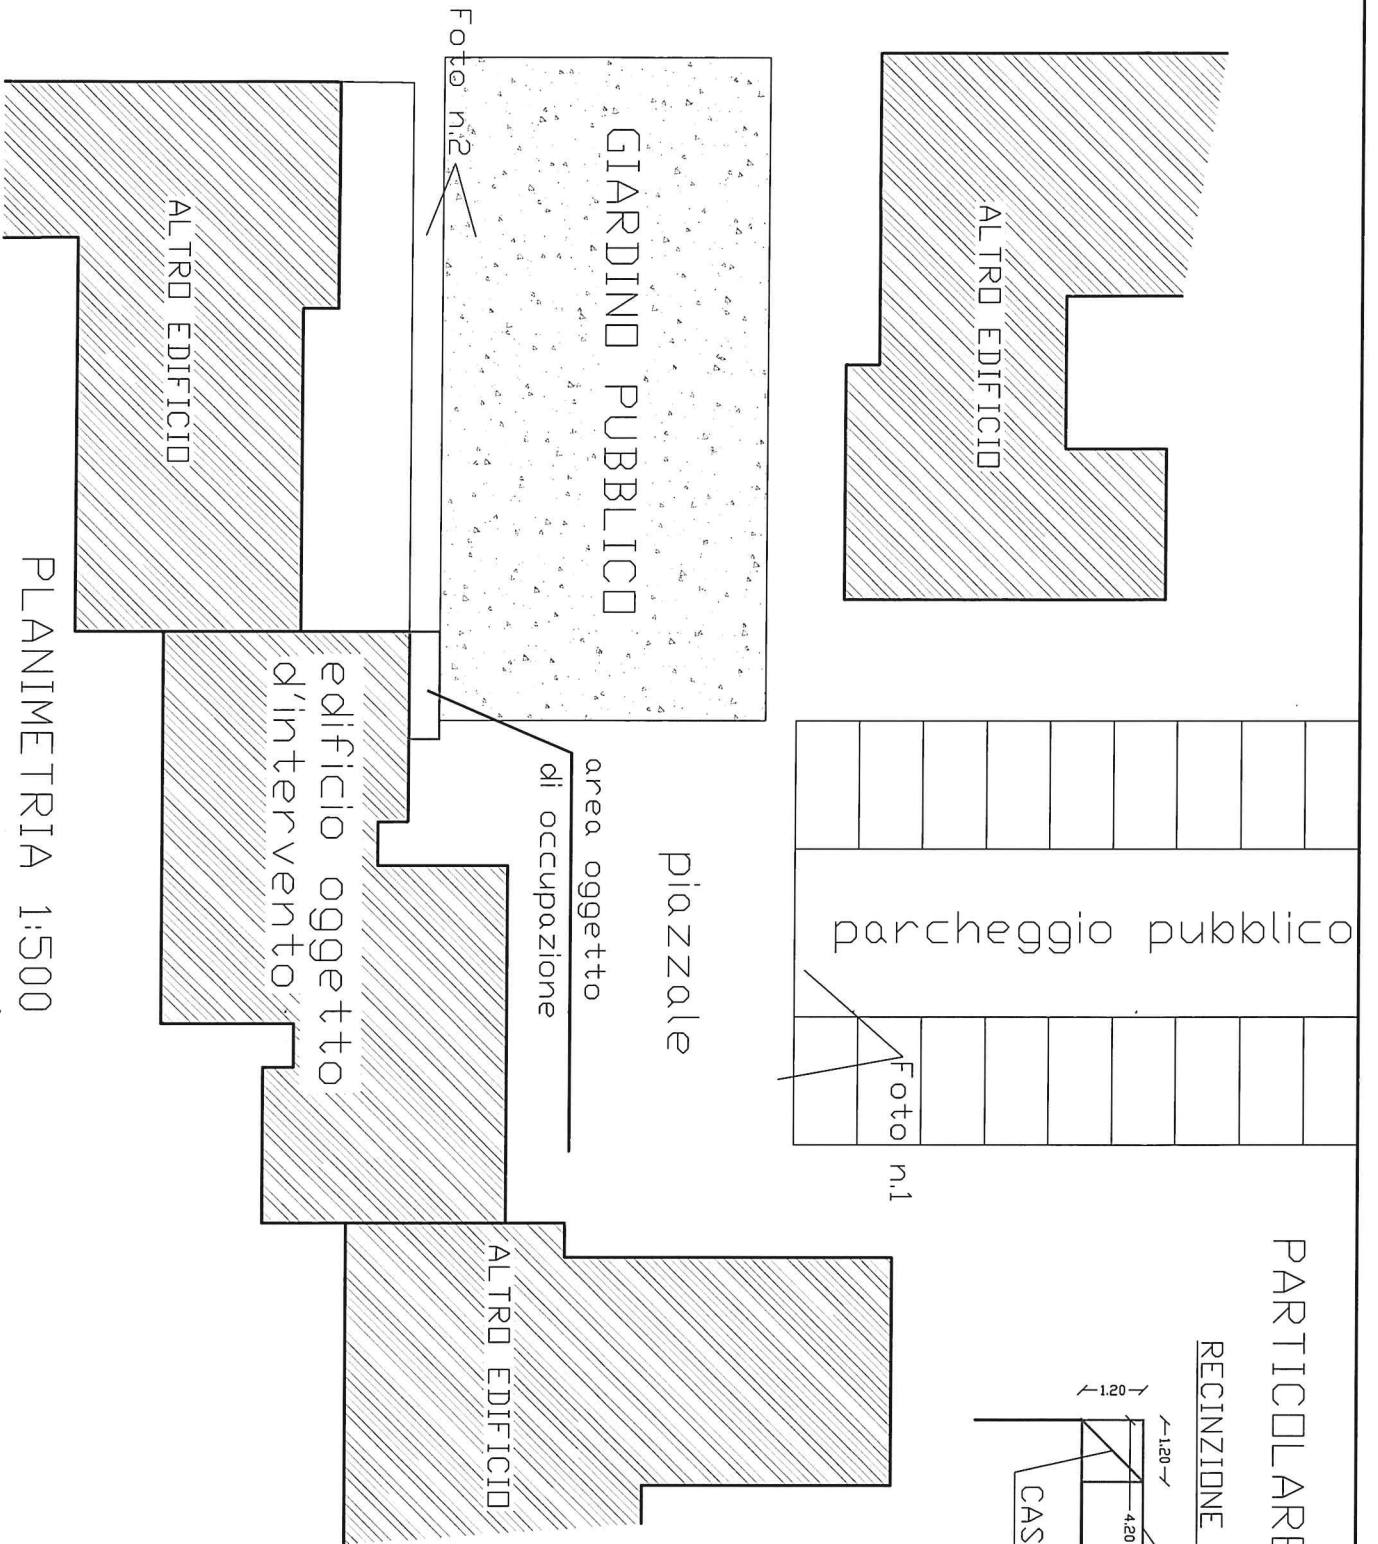

PARTICOLARE AREA 1:100

RECINZIONE AREA DI CANTIERE

