



**GeoTek**  
Studio Tecnico Associato

*Geometri*  
**Bocuzzi F. - La Franceschina A.**  
Via L. Spontini n.19- 59100 Prato -  
Tel. 0574 29234 - Fax 0574 600884  
e-mail: geotek@geotek.info - Part. Iva 01789810973

# COMUNE DI PRATO

## OGGETTO

Richiesta di occupazione suolo pubblico per un immobile a destinazione residenziale  
posto in Via Tinaia nc.35 - Comune di Prato-

## RICHIEDENTE

Sig. Gallo Roberto

C.F. GLL RRT 64A17 G999N

## UBICAZIONE

Via Tinaia nc. 35 - 59100 PRATO -

## TAVOLA N. 1

Prato li, 06/10/2021

## ELABORATI

|  |                            |
|--|----------------------------|
|  | Piante                     |
|  | Sezioni                    |
|  | Prospetti                  |
|  | Legge 13/89                |
|  | Planimetria Generale       |
|  | Smaltimento Liquami        |
|  | Calcoli Urbanistici        |
|  | Documentazione Fotografica |

## STATO

|  |             |
|--|-------------|
|  | RILIEVO     |
|  | PROGETTO    |
|  | SOVRAPPOSTO |

## SCALA

|  |         |
|--|---------|
|  | 1 : 50  |
|  | 1 : 100 |
|  | 1 : 200 |


IL TECNICO



IL RICHIEDENTE

IMPRESA EDILE  
**GALLO ROBERTO**  
Dom. Fisc. sede e cons. doc. fisc.:  
Via Corridoni, 29 - 59100 PRATO  
Telefono (0574) 69.24.60  
PI. 01739040274 - C.F. GLL RRT 64A17 G999N



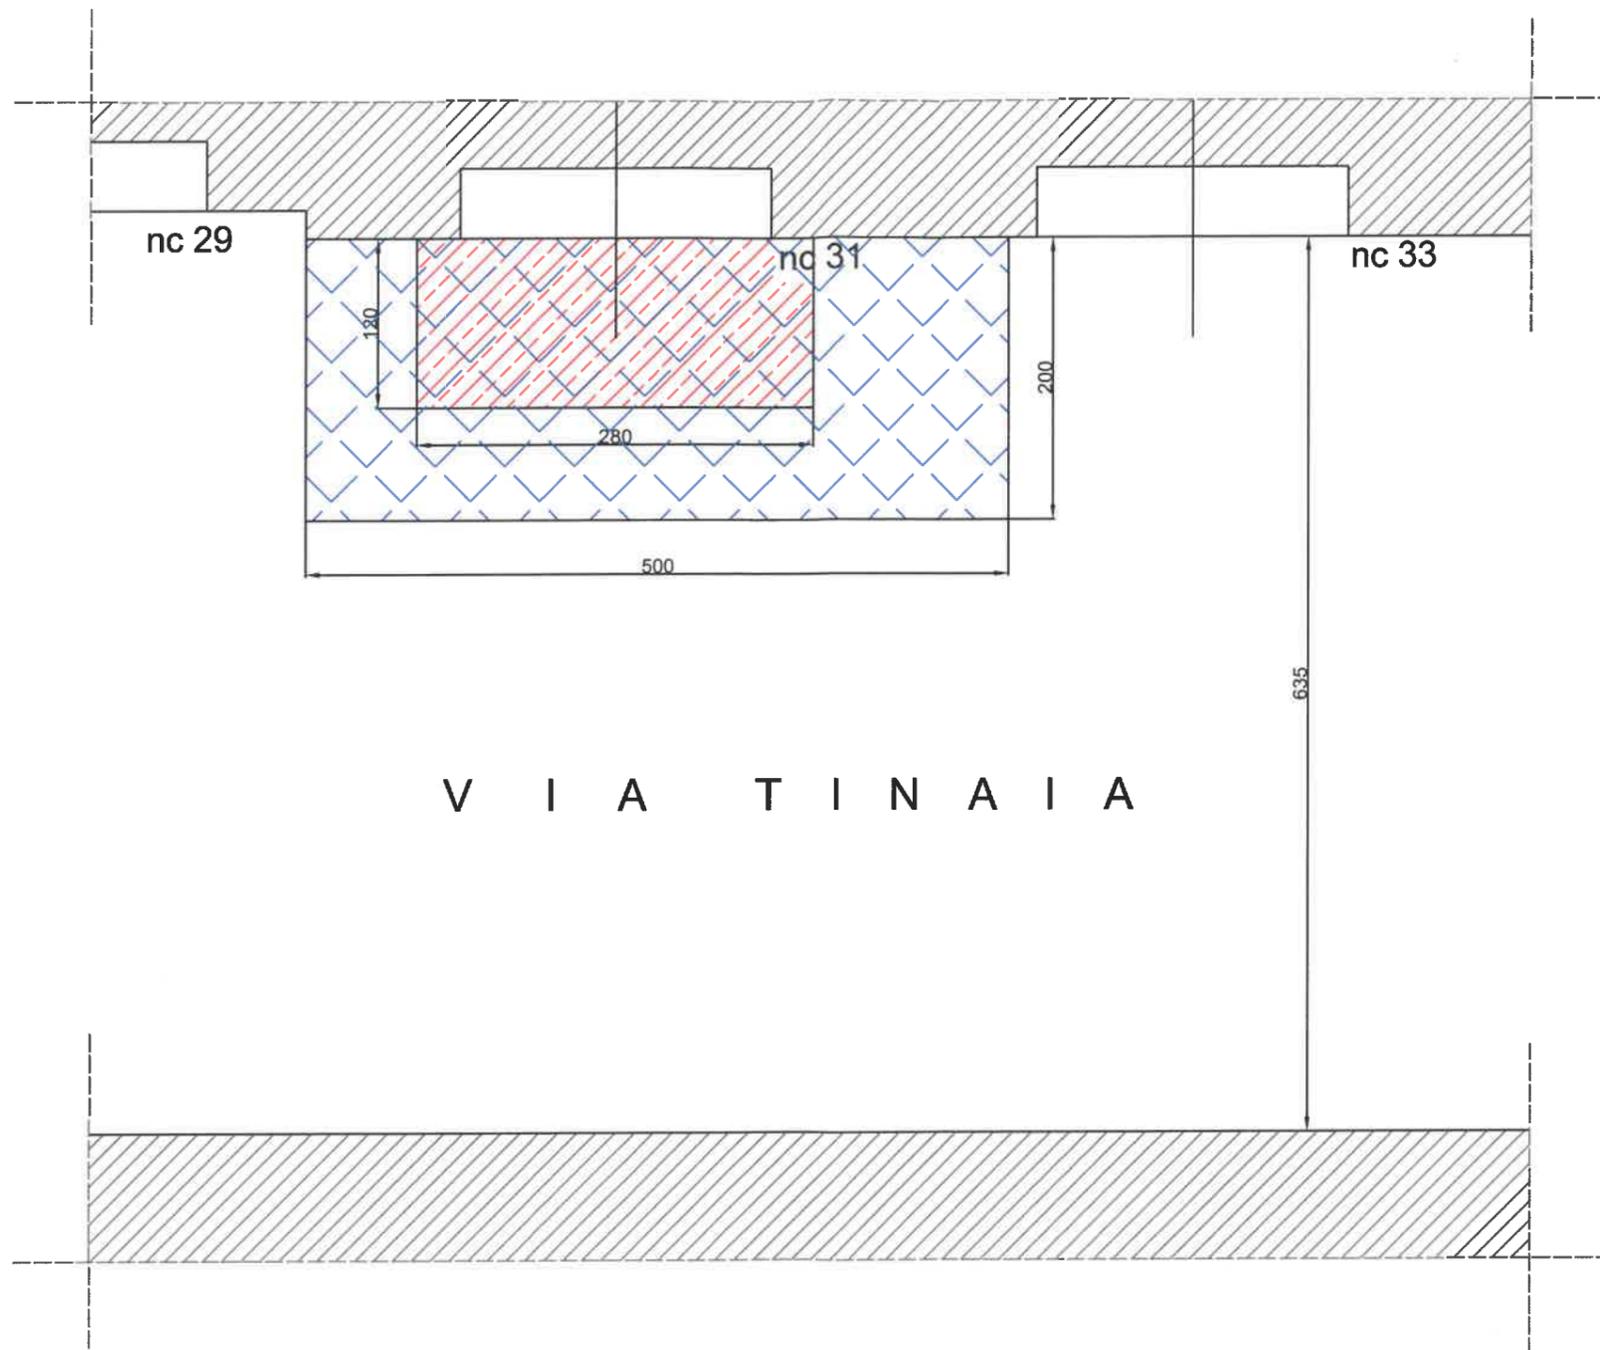

V I A T I N A I A



area di carico e scarico



proiezione a terra del ponteggio