


ALLEGATO A - SCHEMA SEGNALETICA ORIZZONTALE E VERTICALE

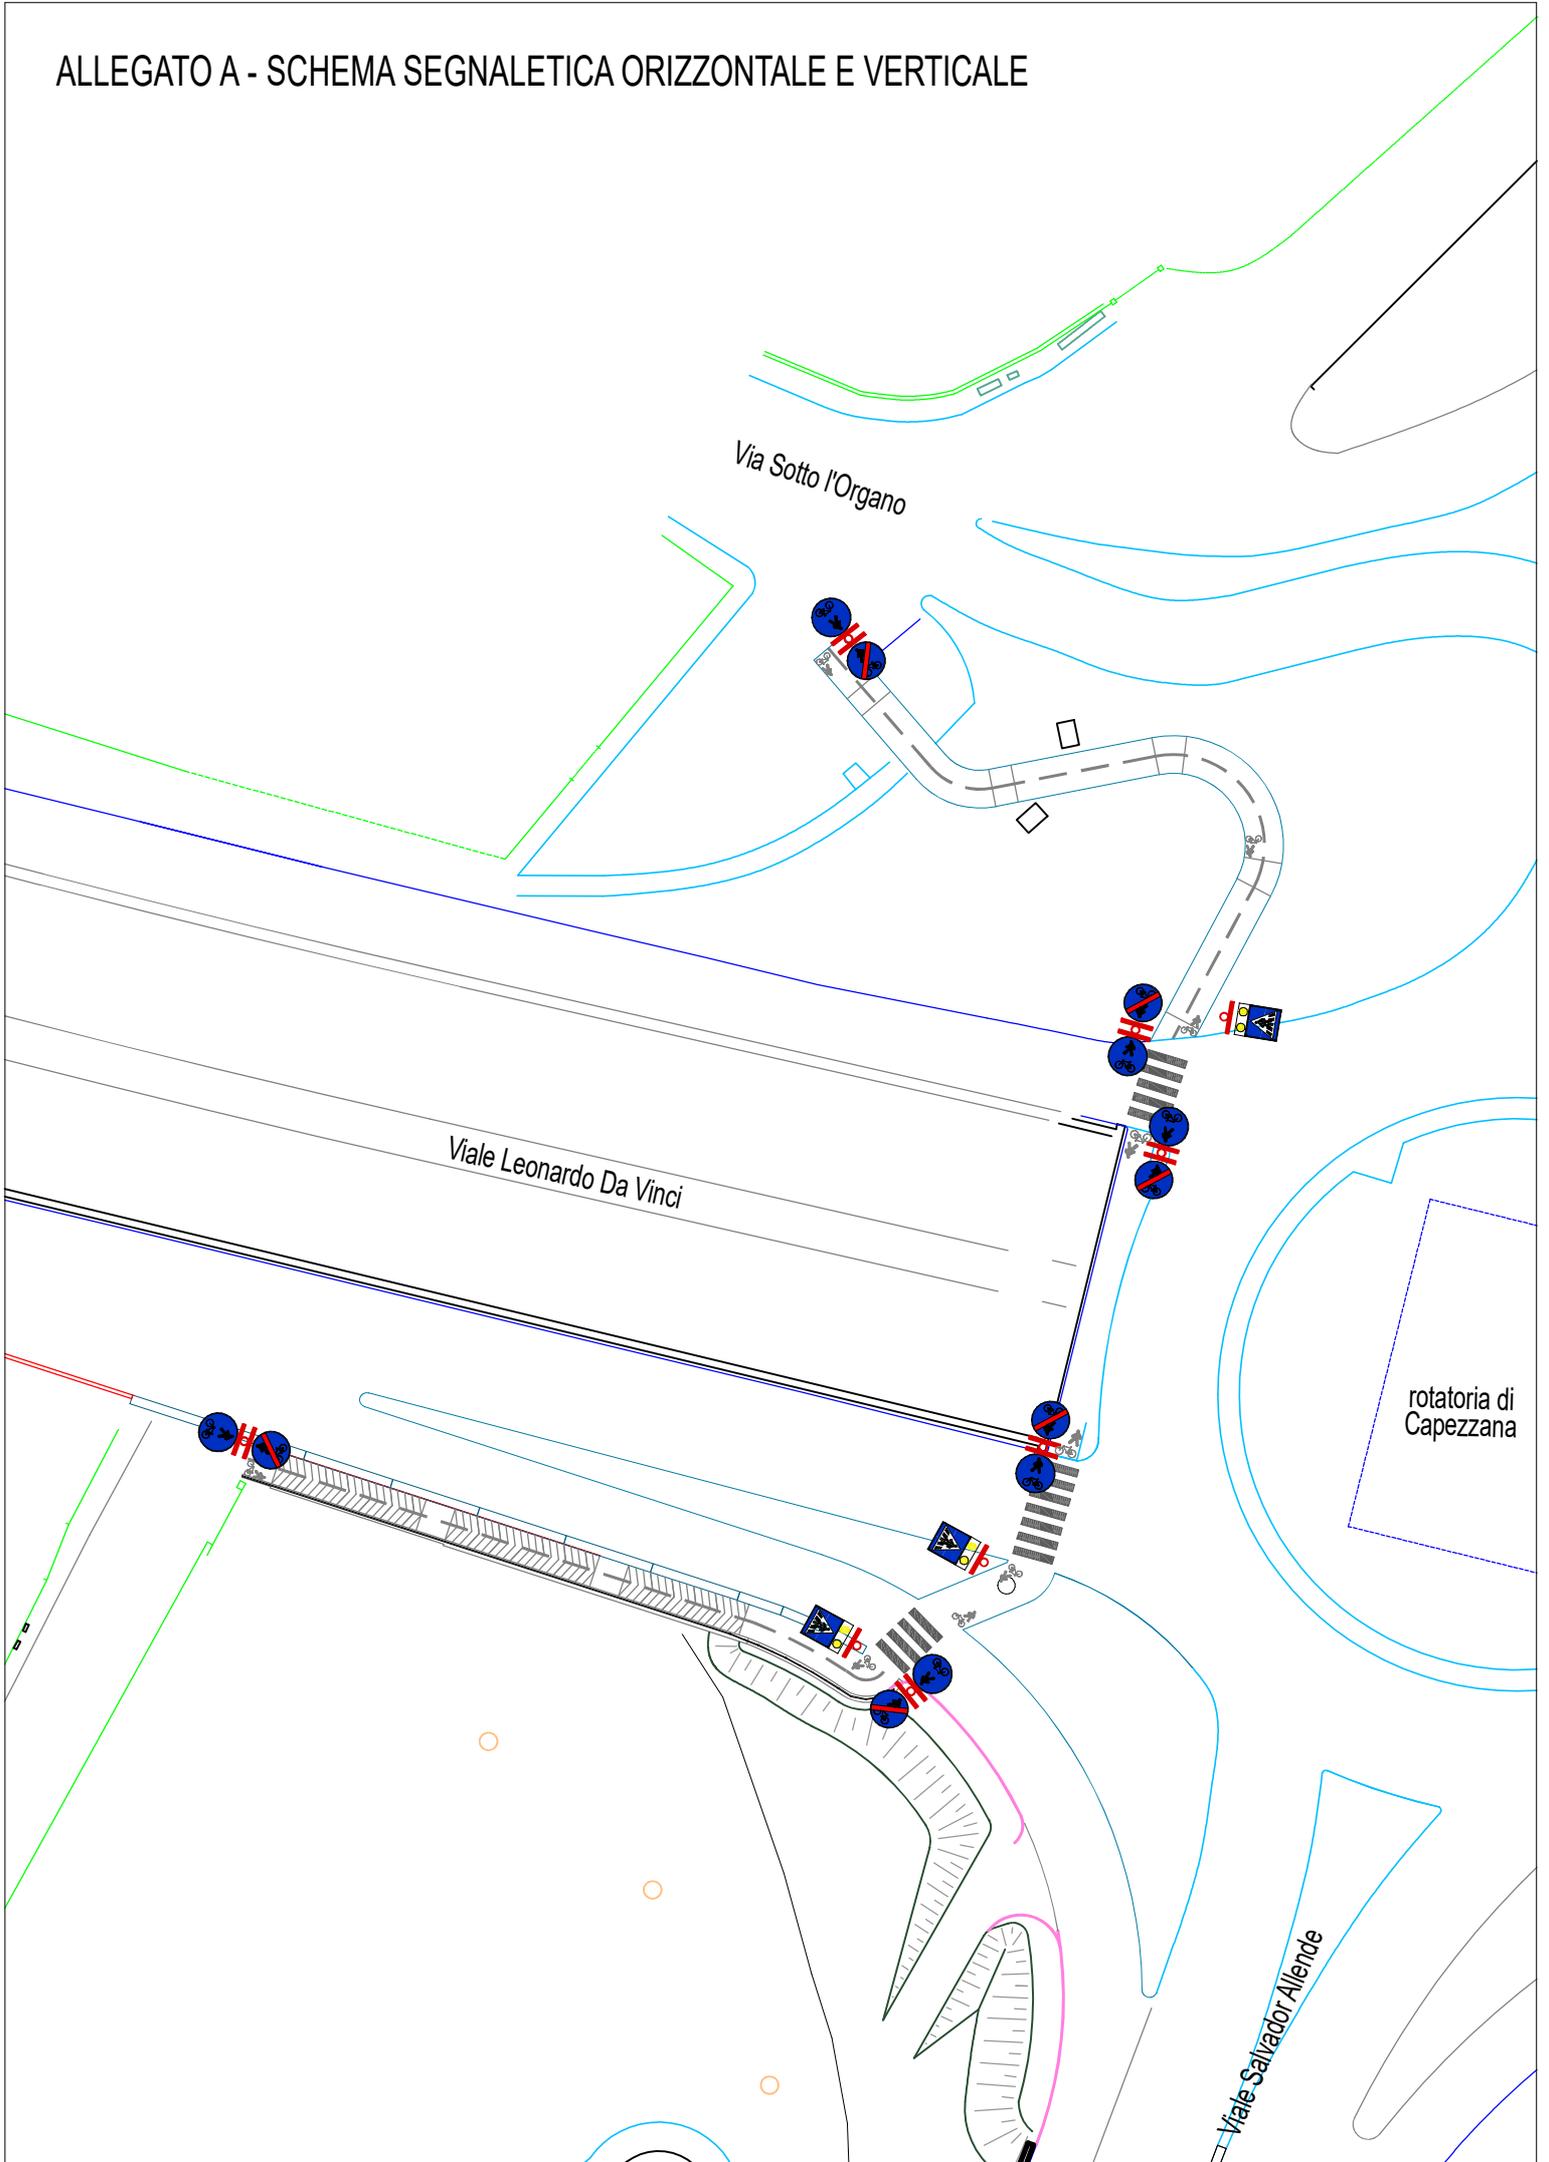

Via Sotto l'Organo

Viale Leonardo Da Vinci

rotatoria di
Capezzana

Viale Salvador Allende