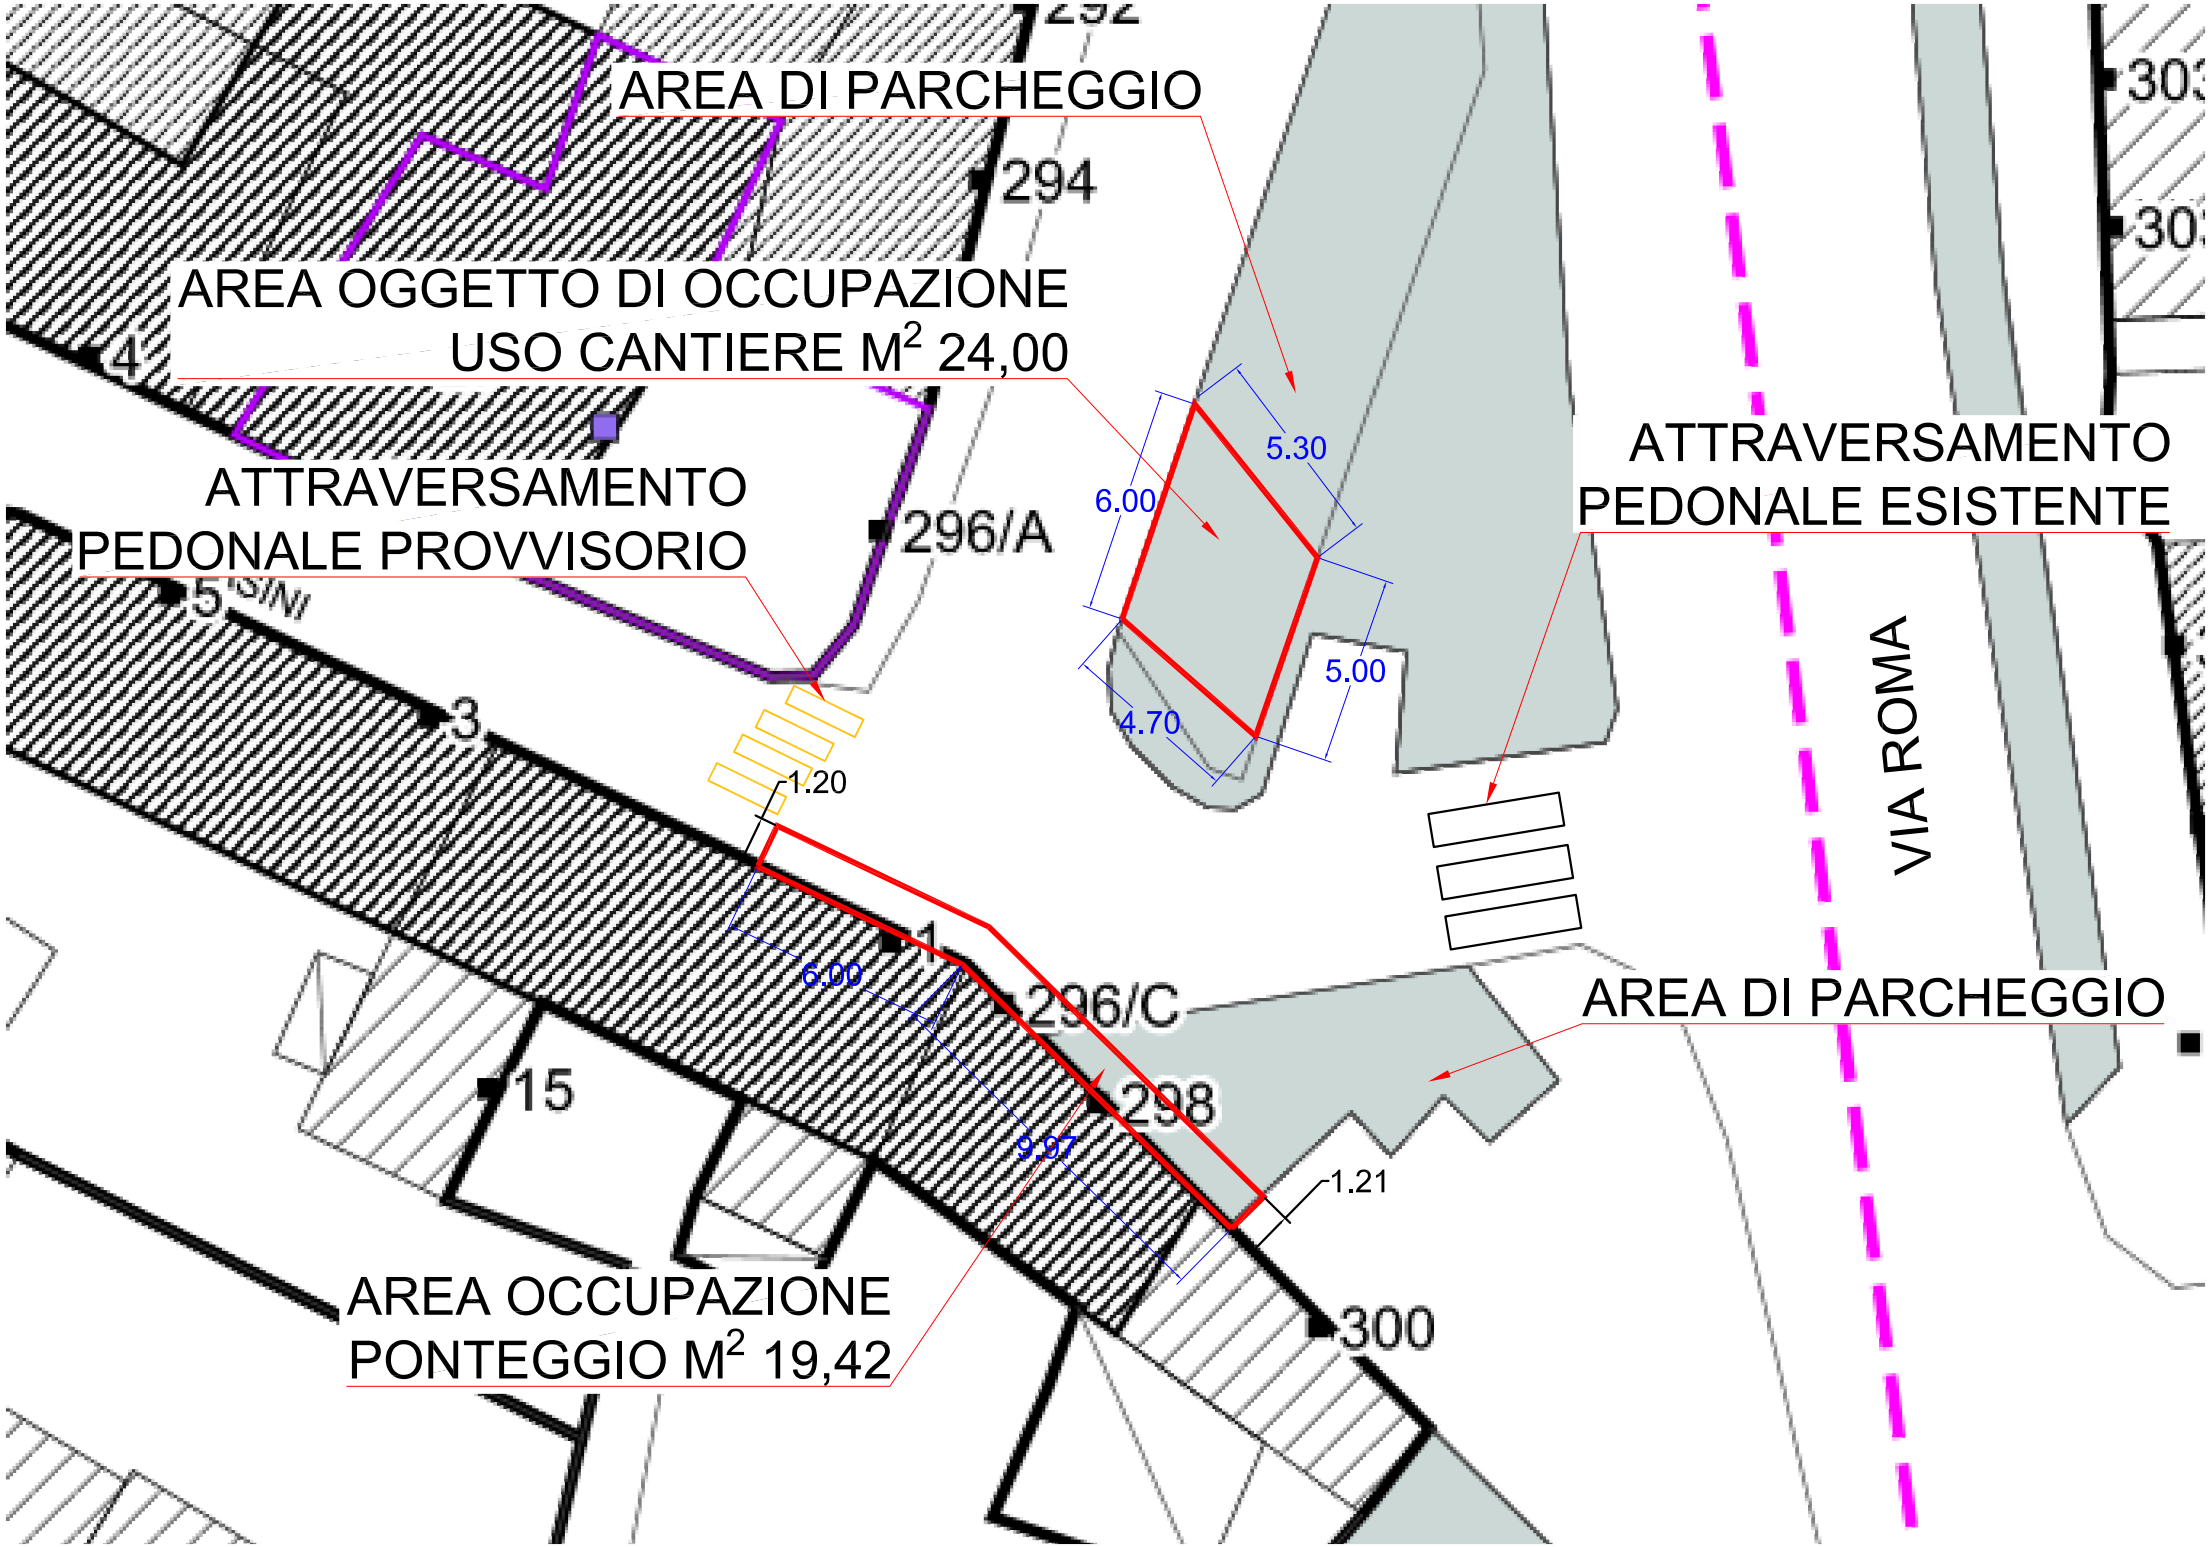
AREA DI PARCHEGGIO
294
AREA OGGETTO DI OCCUPAZIONE
USO CANTIERE M2 24,00
4
ATTRAVERSAMENTO
PEDONALE PROVVISORIO
296/A
5
3
1
15
296/C
298
300
6.00
5.30
5.00
4.70
1.20
6.00
9.97
1.21
ATTRAVERSAMENTO
PEDONALE ESISTENTE
VIA ROMA
AREA DI PARCHEGGIO
AREA OCCUPAZIONE
PONTEGGIO M2 19,42