




Geom. ALESSANDRO NINCHERI  
pinto - via roma, 312/o - tel. 632773  
Cod. Fisc. NNC LSN 64R20 6999F Part. IVA 01508440979

OGGETTO:		Richiesta occupazione suolo pubblico	
INDIRIZZO:	Via A. Zarlini n° 34	DATA:	04/02/2022
STATO:	Rilevato	ELABORATO:	Pianta
SCALA:	1:100	RICHIEDENTE:	Accallai Marta
TECNICO:	Geom. Alessandro Nincheri	CODICE:	C3_piantaT_01_r0
TAVOLA N.:	UNICA		

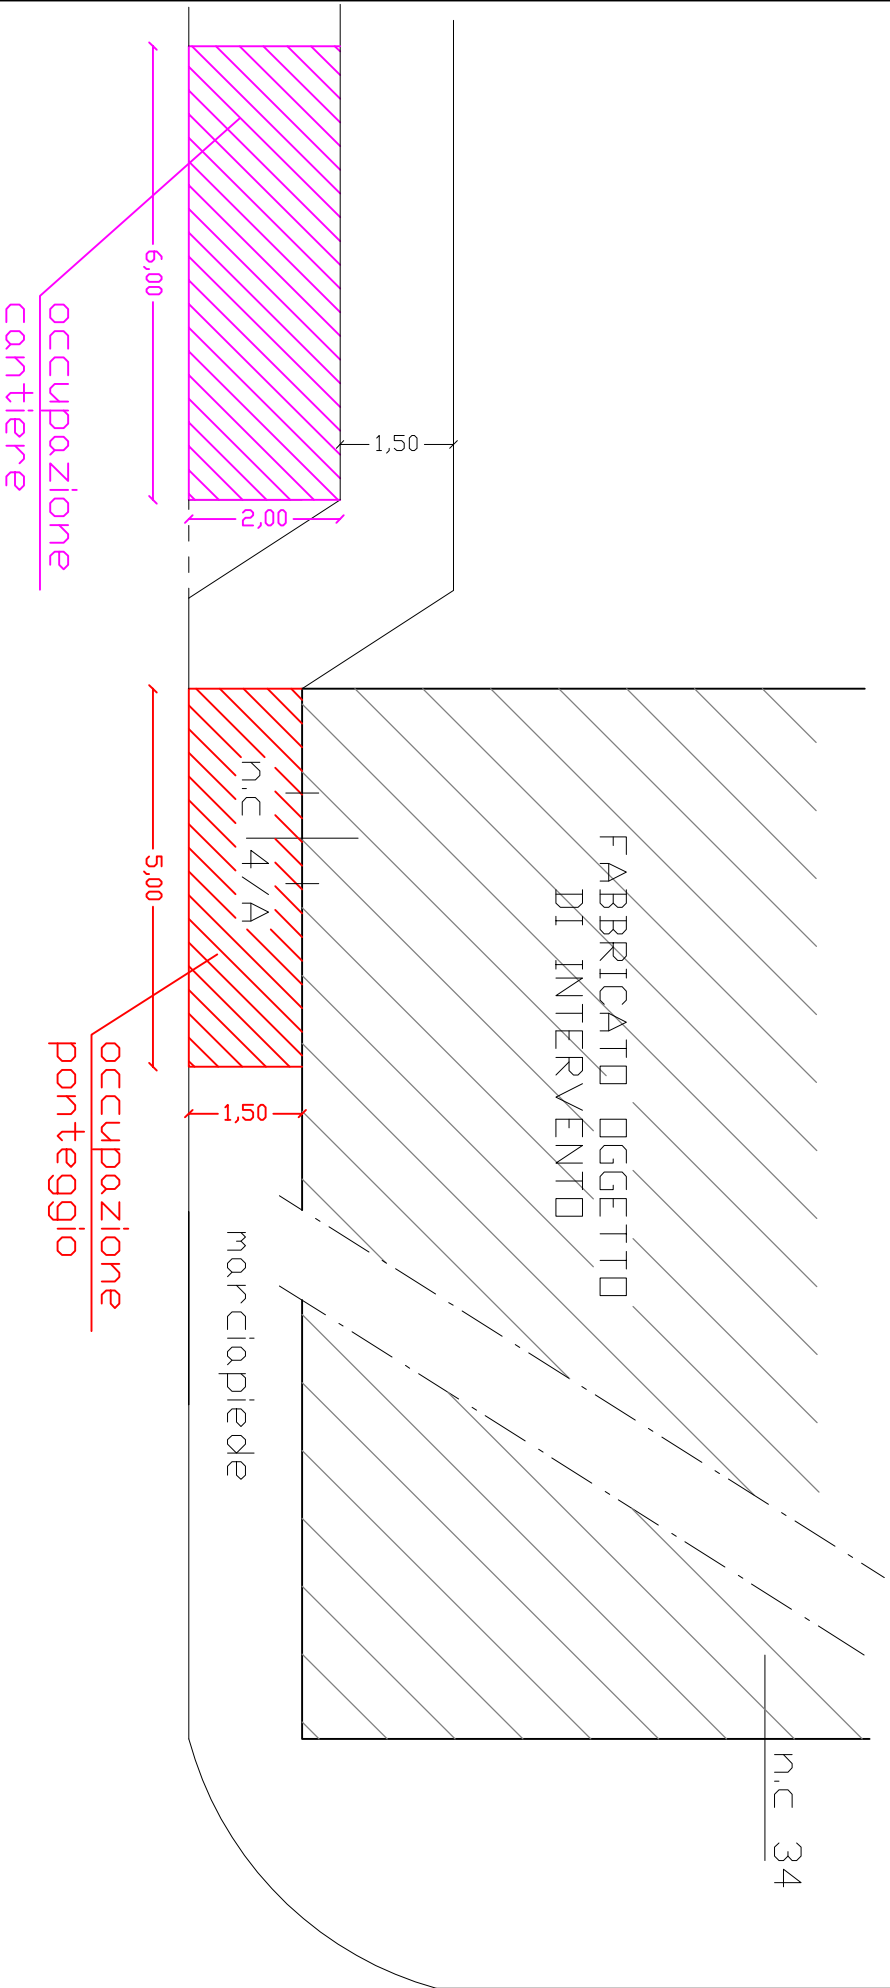

V I A F E R R A R A

V I A A. Z A R L I N I