
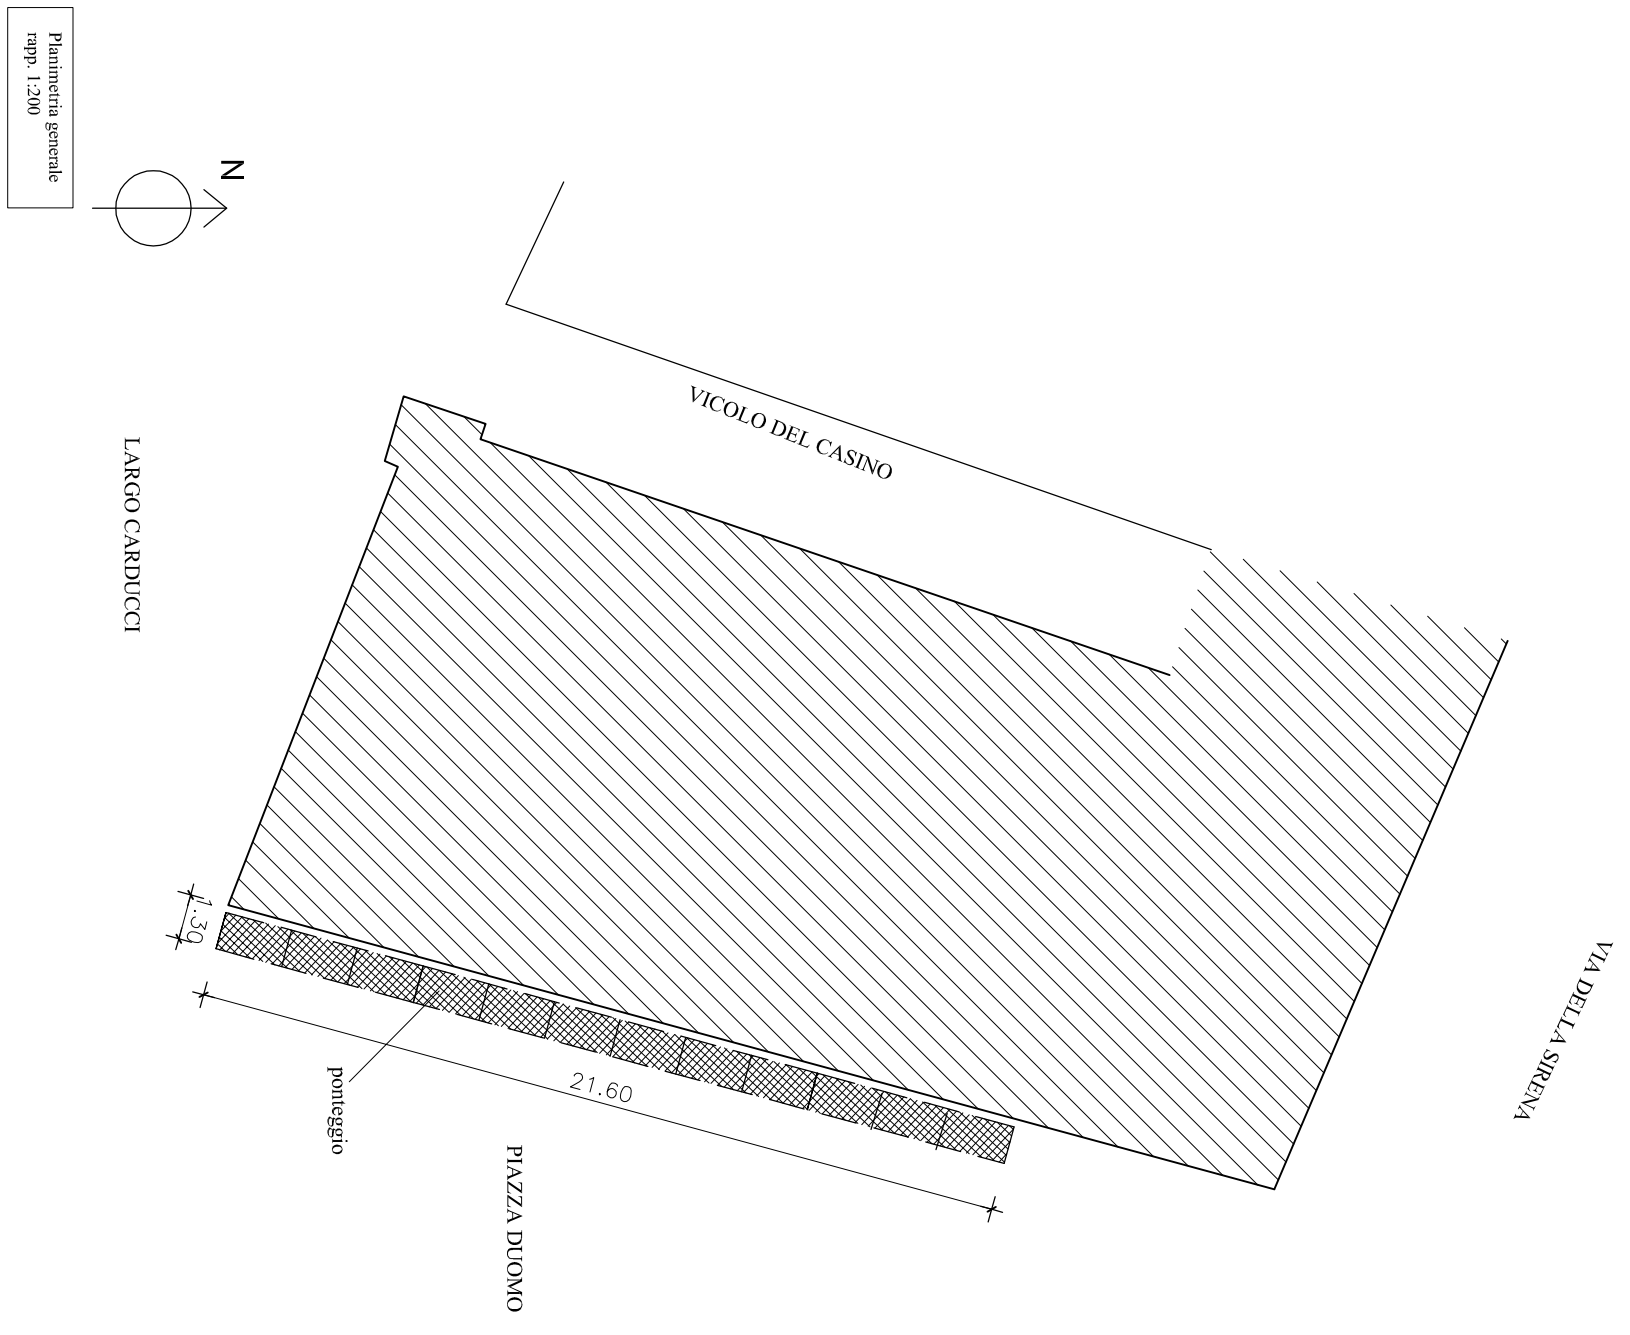


PLANIMETRIA GENERALE - rapp. 1:500

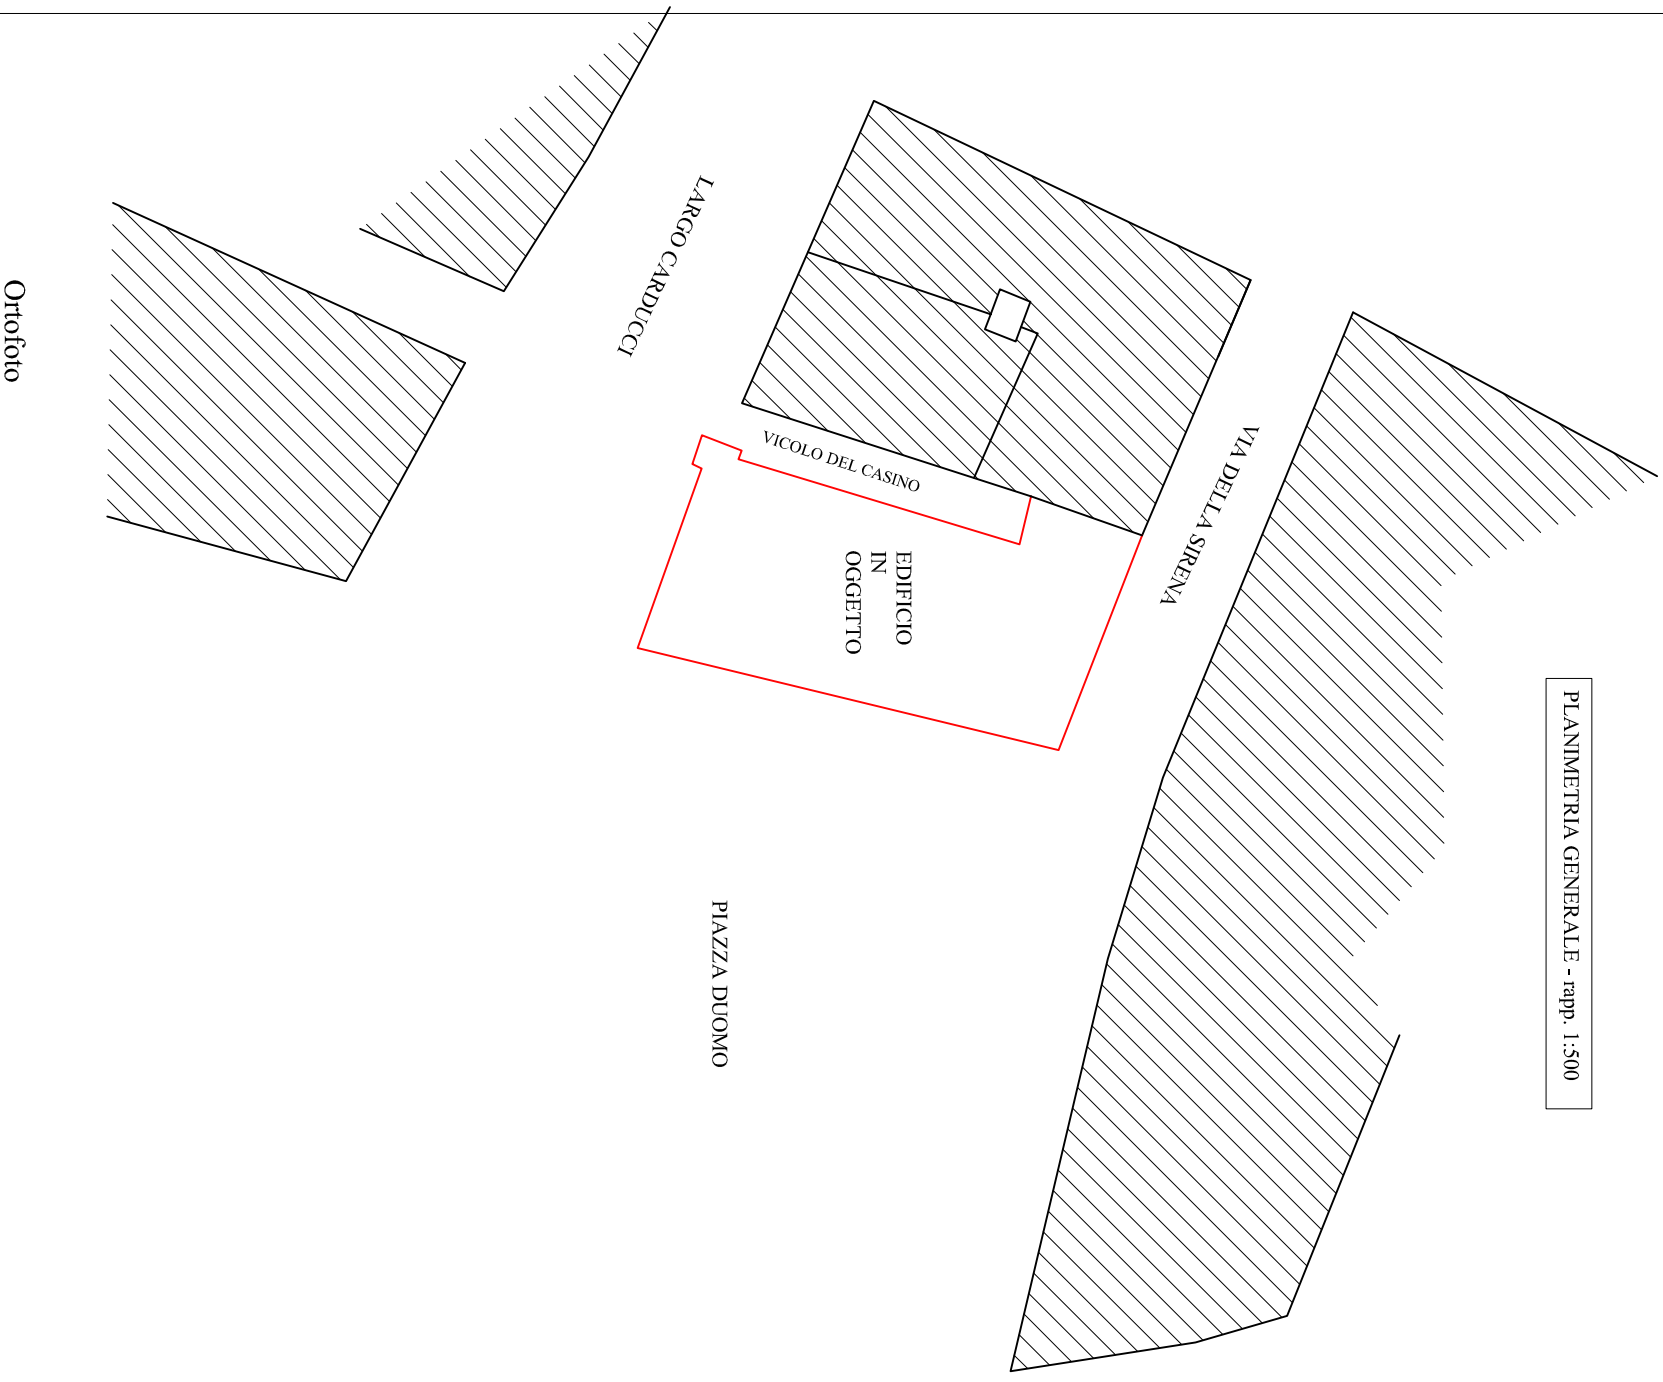

Planimetria generale  
rapp. 1:200

Ortofoto

Restauro delle facciate di  
**PALAZZO DRAGONI**  
COMUNE DI PRATO  
Piazza Duomo, Largo Carducci,  
via Della Sirena, vicolo Del Casino

**TAVOLA 1**  
**PLANIMETRIA**  
**GENERALE**  
aprile 2022

RICHIESTA DI OCCUPAZIONE SUOLO PUBBLICO
ELABORATO GRAFICO PLANIMETRICO
DIMENSIONI DELL'OCCUPAZIONE
Ubicazione: Piazza Duomo, 27-33
Richiedente: VILLANI Franco