


Scala 1:100

Quote: m

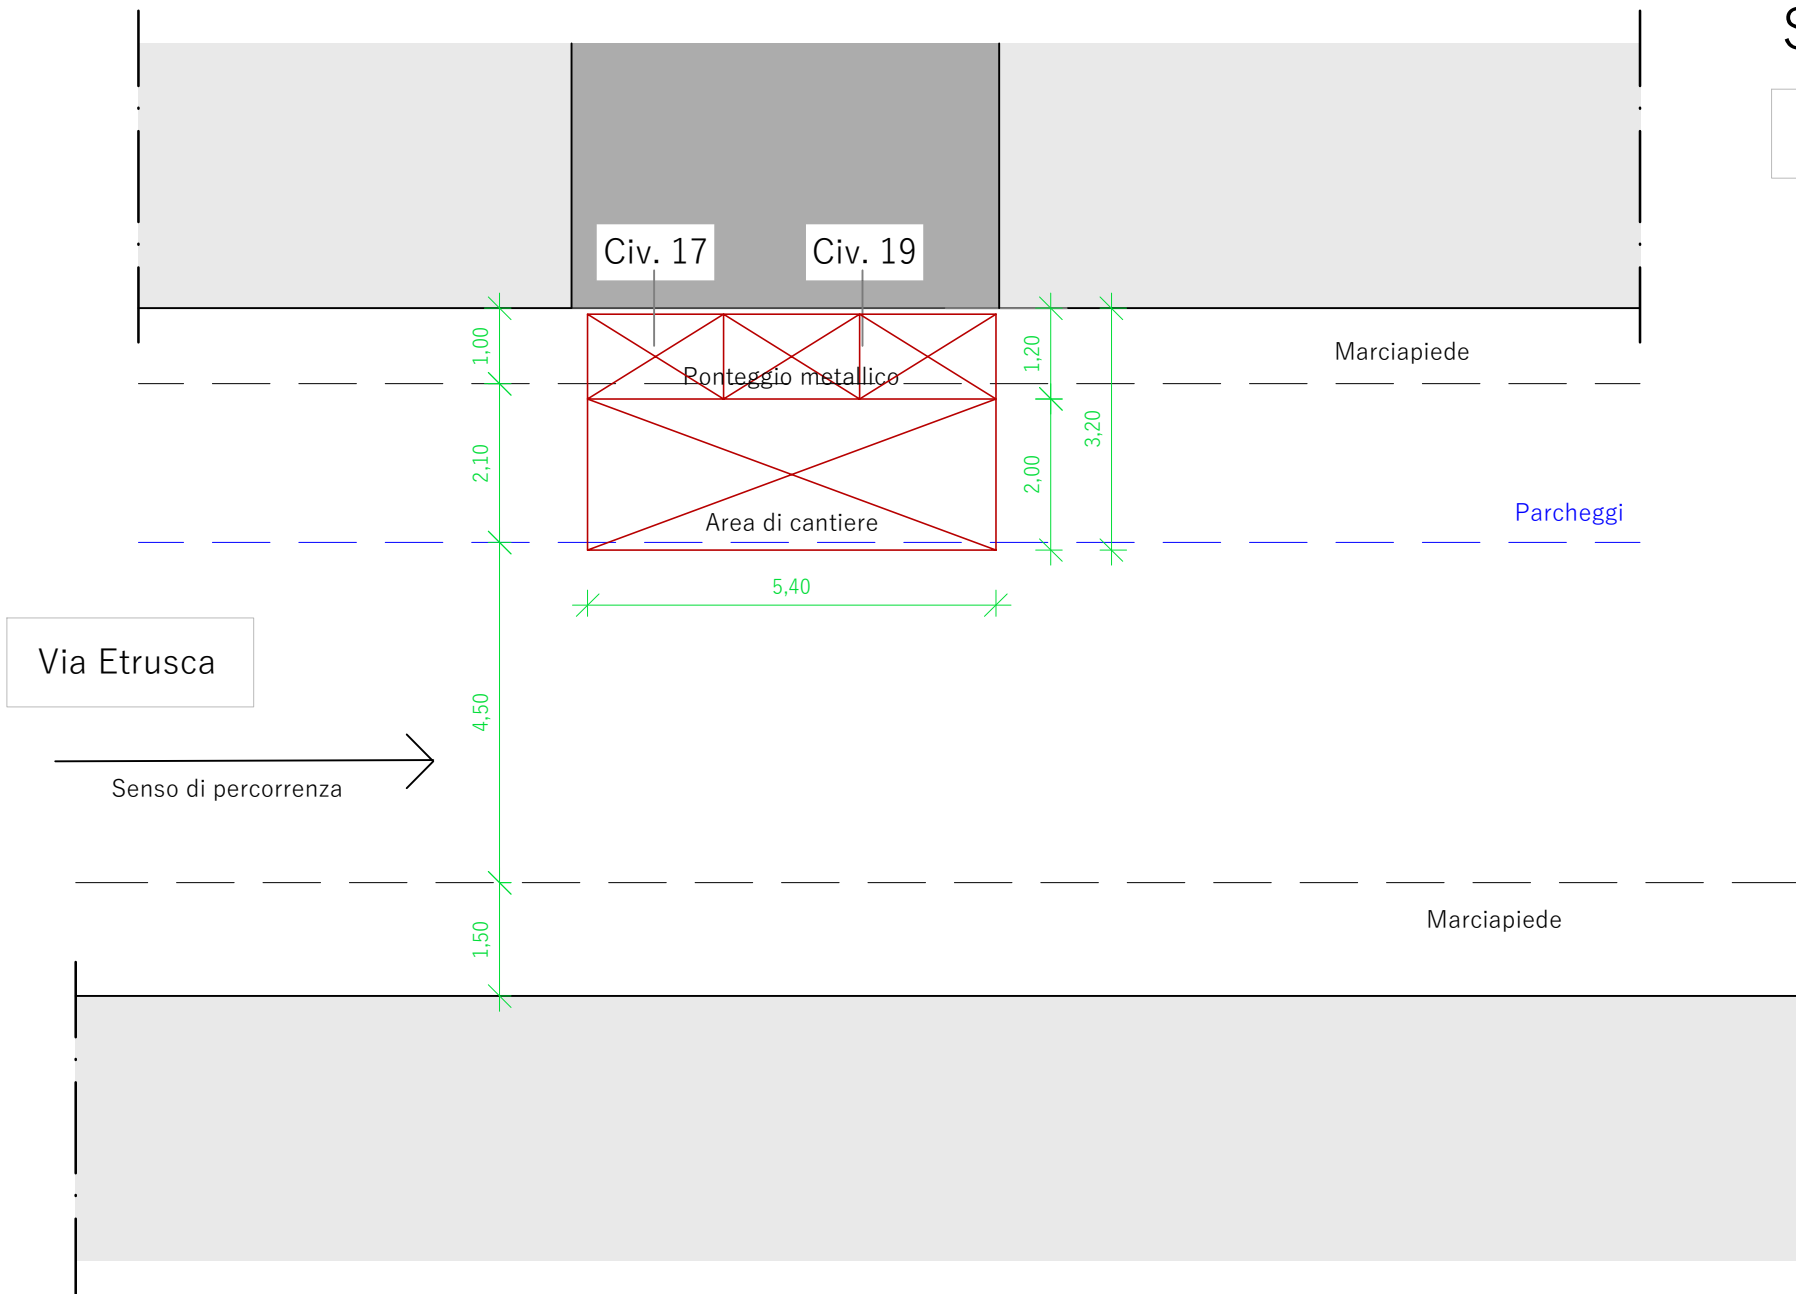

Civ. 17

Civ. 19

Ponteggio metallico

Area di cantiere

Marciapiede

Parcheggi

Via Etrusca

Senso di percorrenza

Marciapiede