


PIANTA

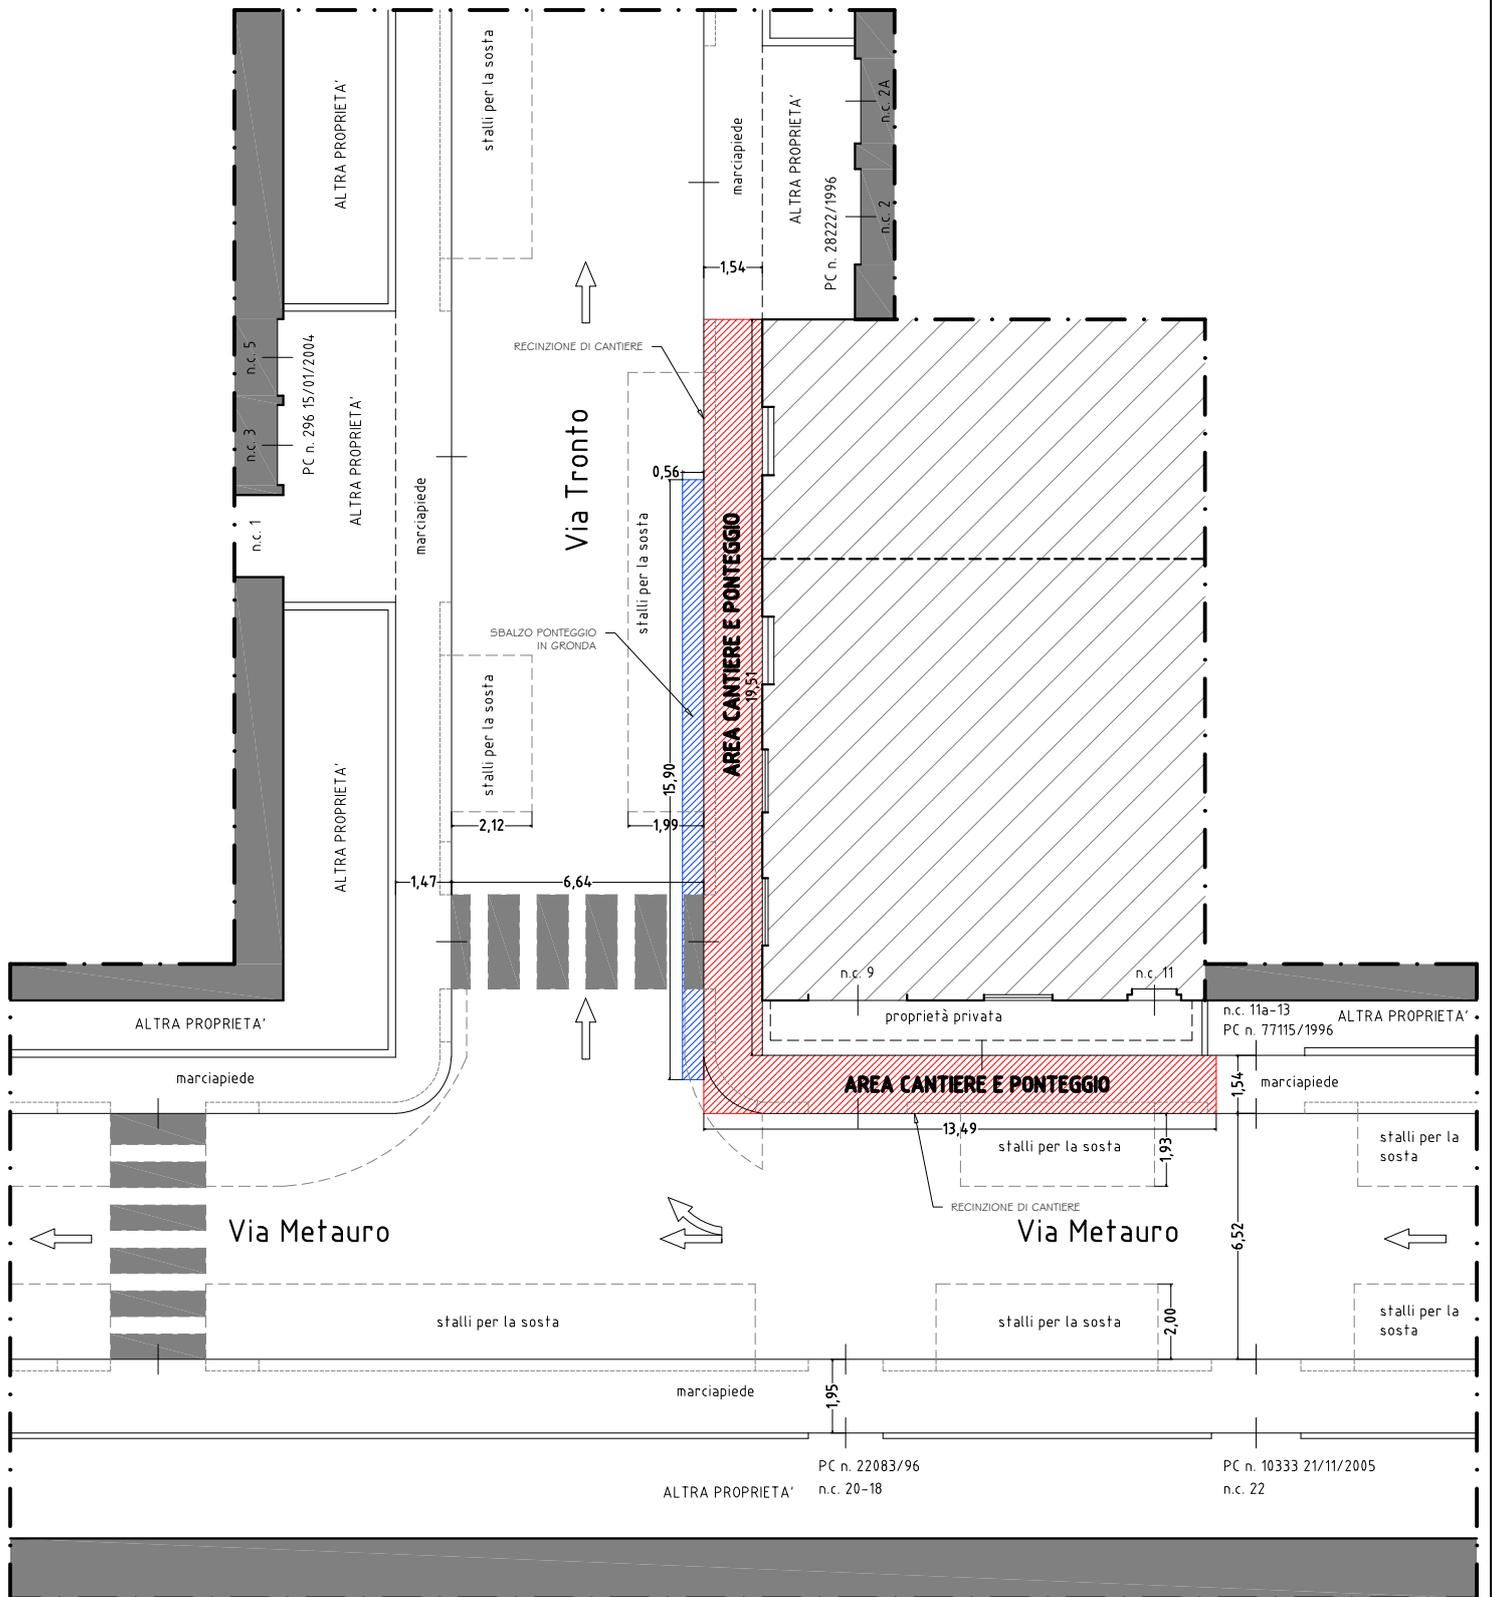

COMUNE DI	PRATO
UBICAZIONE	Via Metauro 9-11
PROPRIETA'	BITI-MELANI
SCALA	1:200