


PLANIMETRIA GENERALE

stato attuale

IMMOBILE OGGETTO D'INTERVENTO

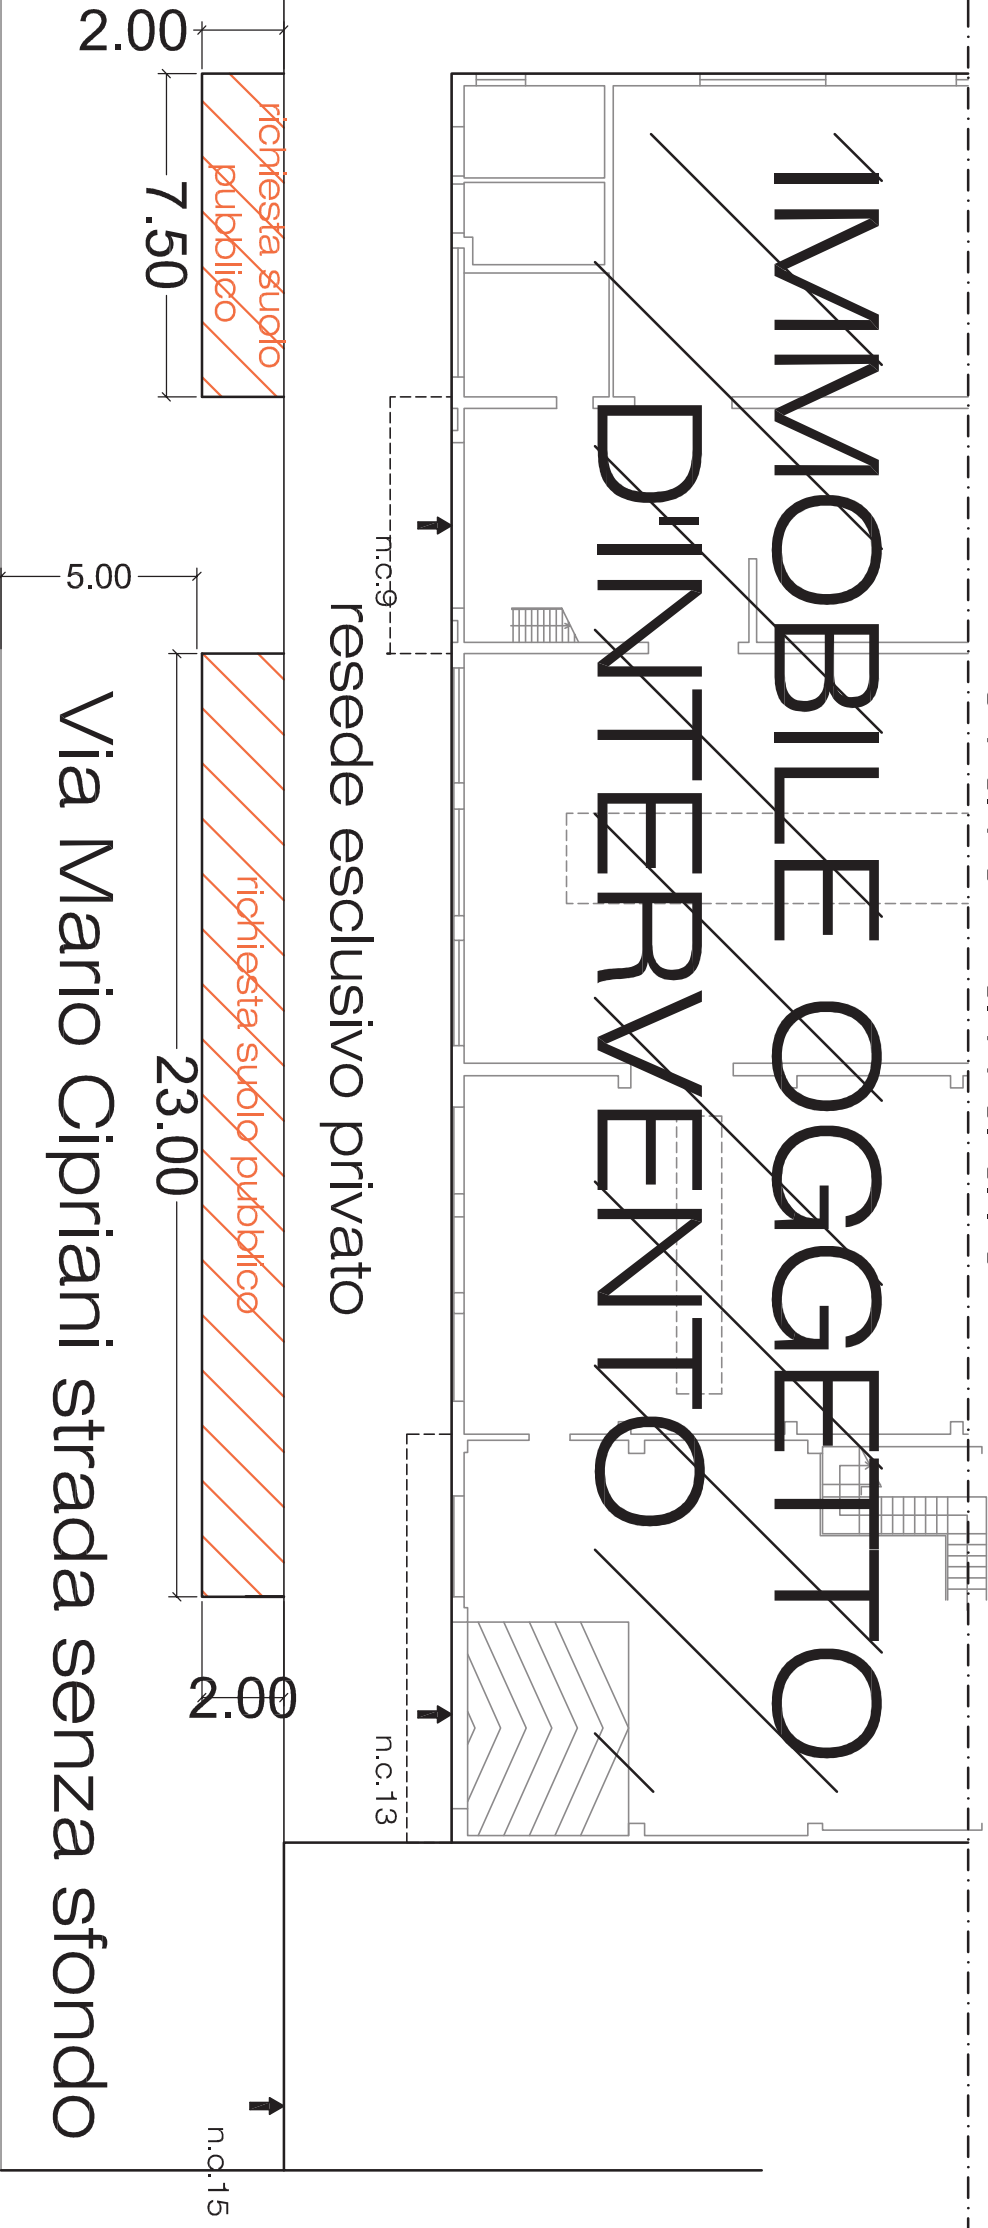

n.c.10

n.c.12

n.c.14

n.c.15