

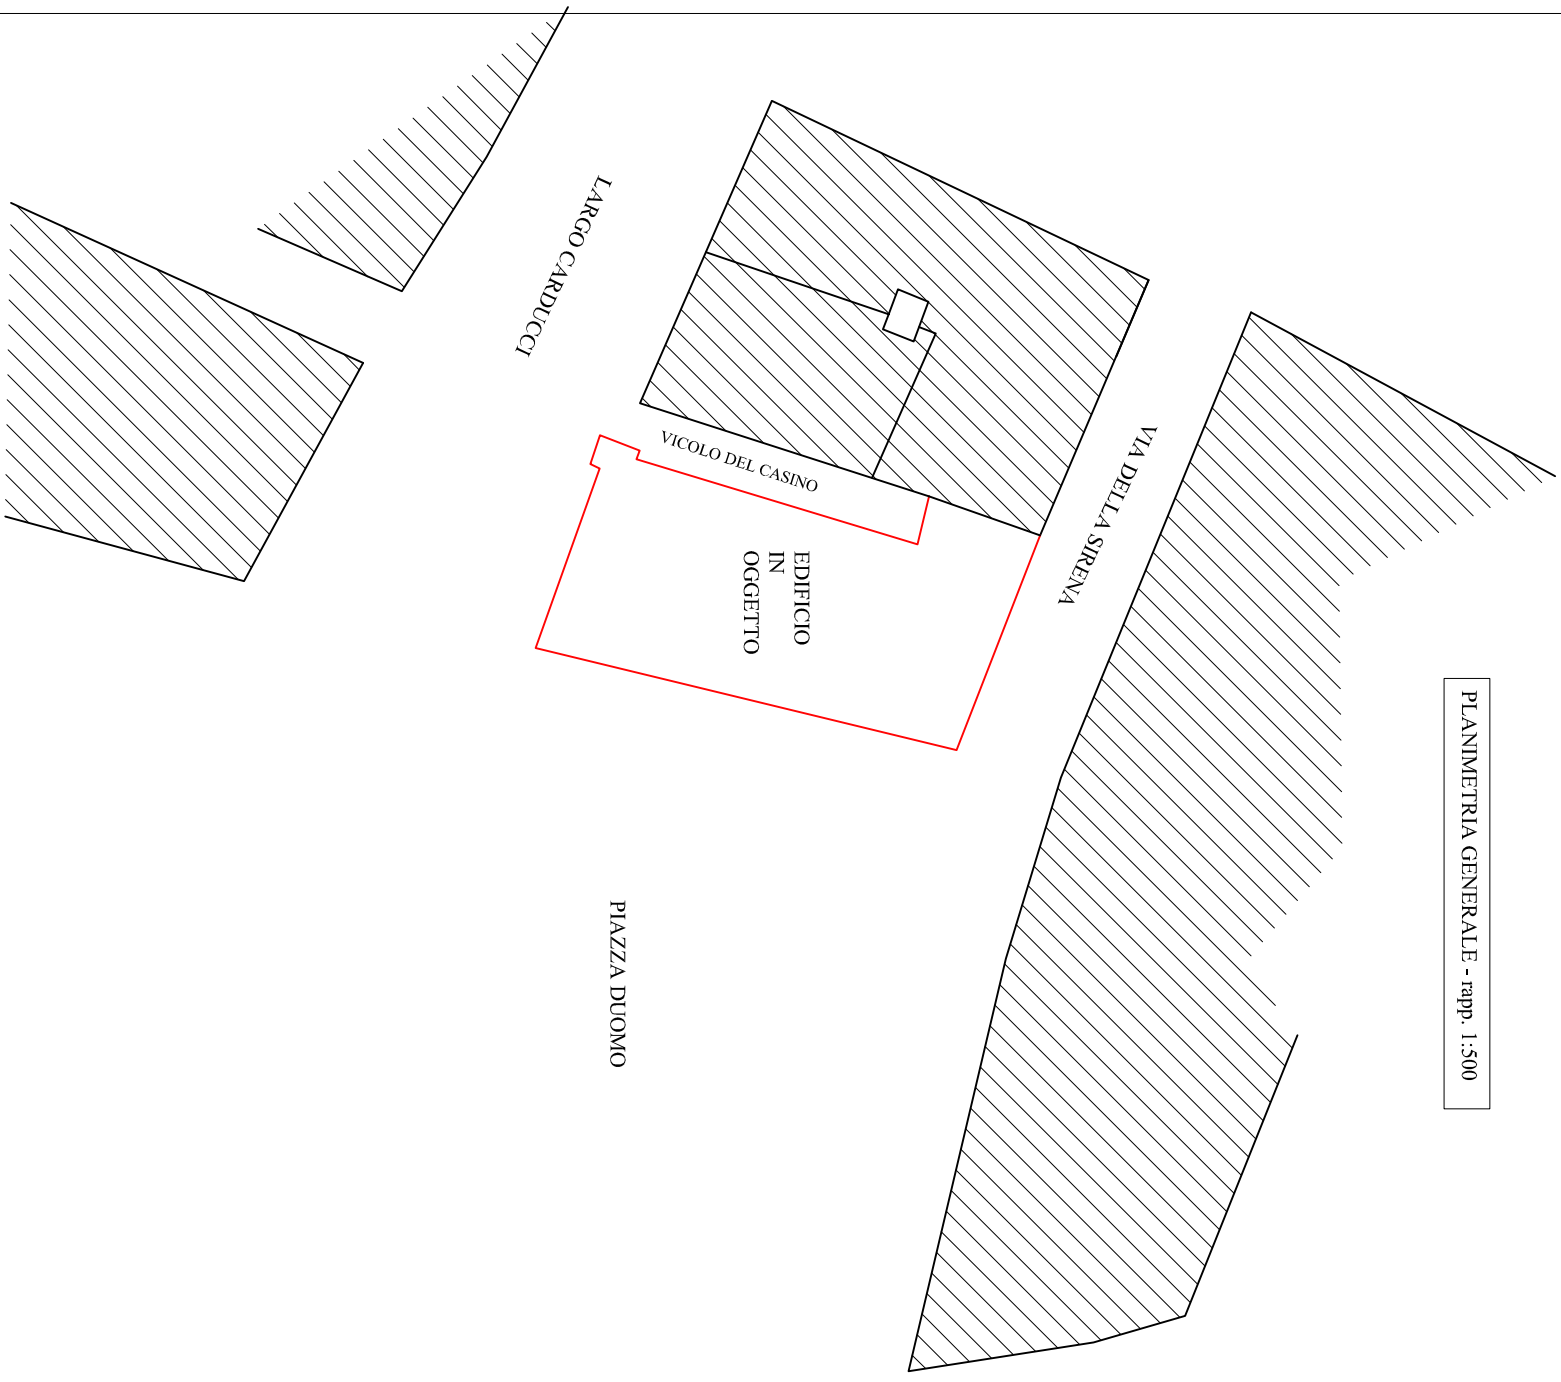


PLANIMETRIA GENERALE - rapp. 1:500

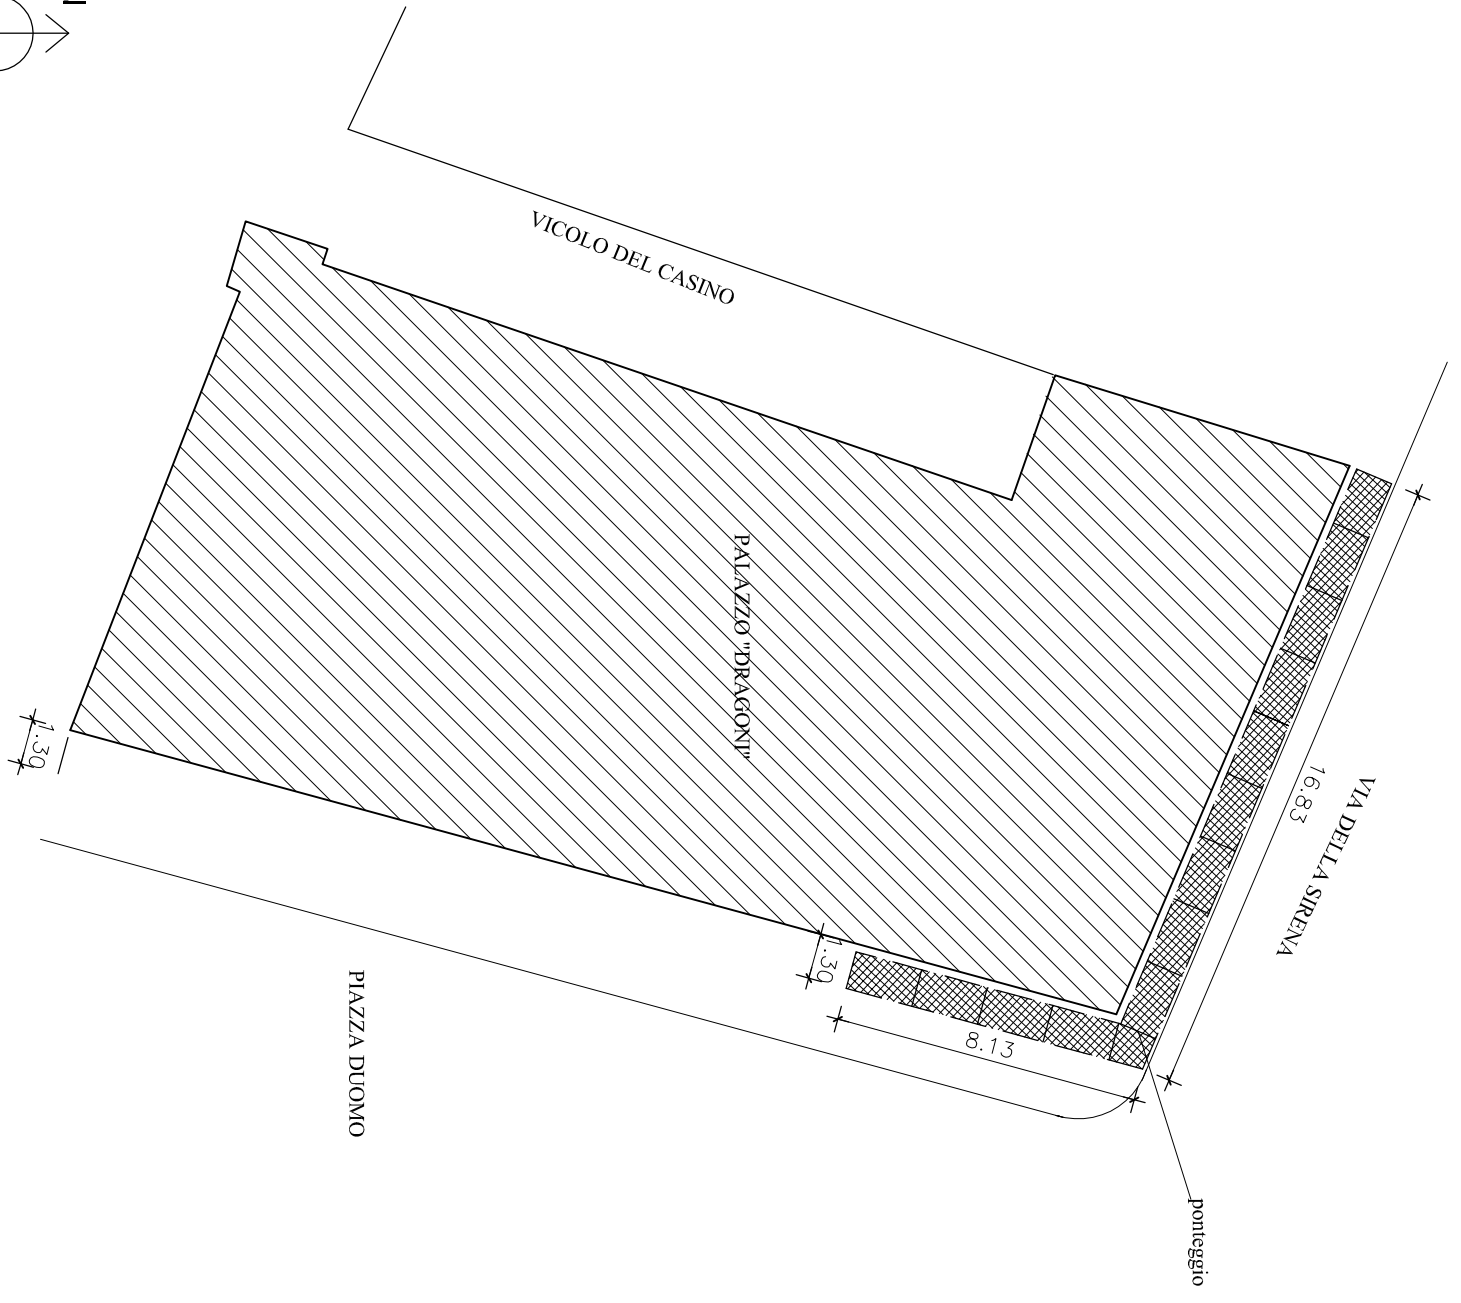

Planimetria generale
rapp. 1:200

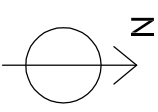

Restauro delle facciate di
PALAZZO DRAGONI
COMUNE DI PRATO
Piazza Duomo, Largo Carducci,
via Della Sirena, vicolo Del Casino

TAVOLA 1
PLANIMETRIA
GENERALE
giugno 2022

RICHIESTA DI OCCUPAZIONE SUOLO PUBBLICO
ELABORATO GRAFICO PLANIMETRICO
DIMENSIONI DELL'OCCUPAZIONE
Ubicazione: Piazza Duomo, angolo Via della Sirena 1-3-5
Richiedente: VILLANI Franco