




Foto degli arredi previsti per l'allestimento del Dehor di tipologia "A"

Dehor di tipologia "A"
Dimensioni 14,40m x 2,50m - MQ totali 36

NOTA: Non è presente segnaletica stradale orrizzontale e verticale nei pressi della zona di installazione del Dehor

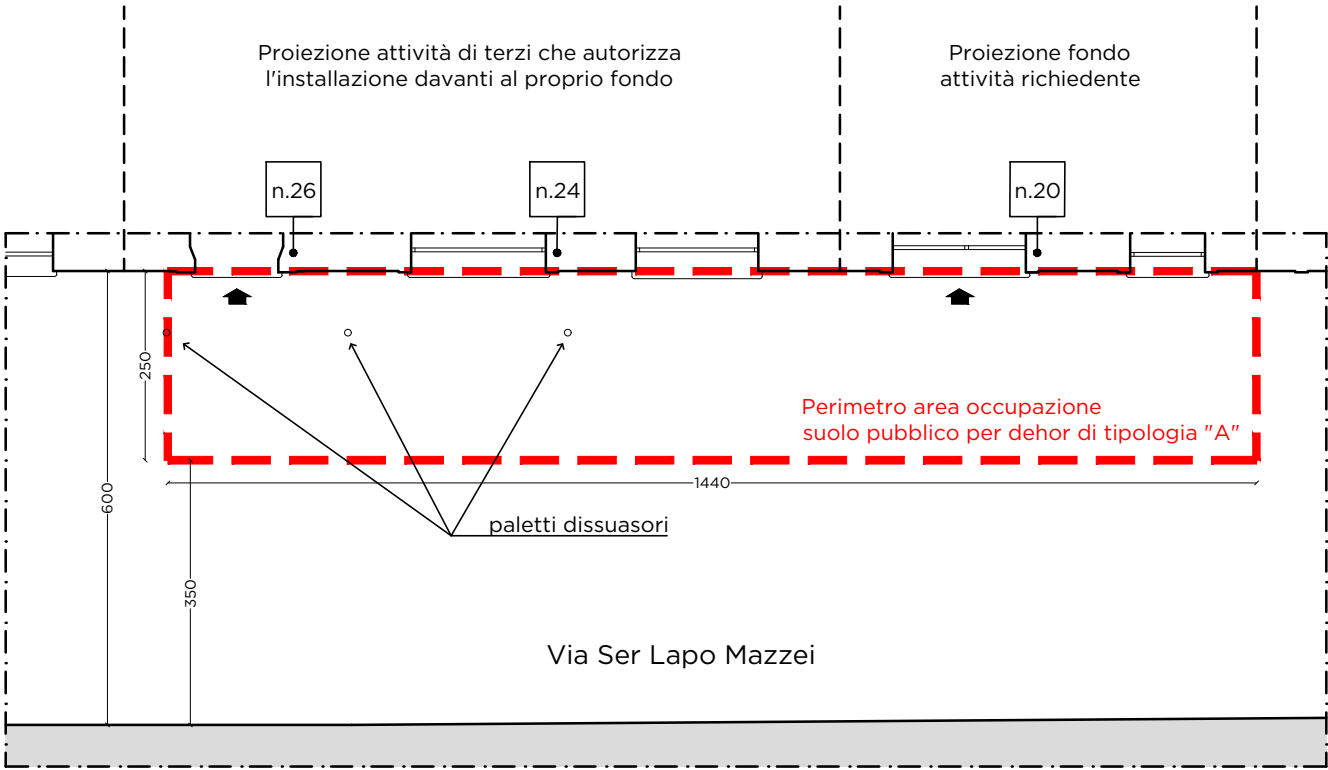

Intersezione stradale a circa 35 metri di distanza Intersezione stradale a circa 72 metri di distanza

LORENZO MOSCARDI ARCHITETTO Via Libero Grassi N°20 59100, Prato (PO) Tel. +393497739060		COMUNE DI PRATO	
		TAVOLA: 3	
TITOLO: Richiesta di concessione occupazione temporanea di spazi ed aree pubbliche mediante strutture esterne per ristoro all'aperto - Dehor			
OGGETTO: Planimetria		SCALA: 1:100	
LOCALITA': Via Ser Lapo Mazzei N° 20, 59100, Prato (PO)		DATA: 15/06/2022	
COMMITTENZA: Sig. Renzo Bellandi Via Rosa Giorgi N° 31, 59100, Prato (PO)		FILE:	SoRi
PROGETTISTA: Arch. Lorenzo Moscardi		COD:	12_MP22
		REV:	---