


ELABORATO GRAFICO

SCALA 1:100

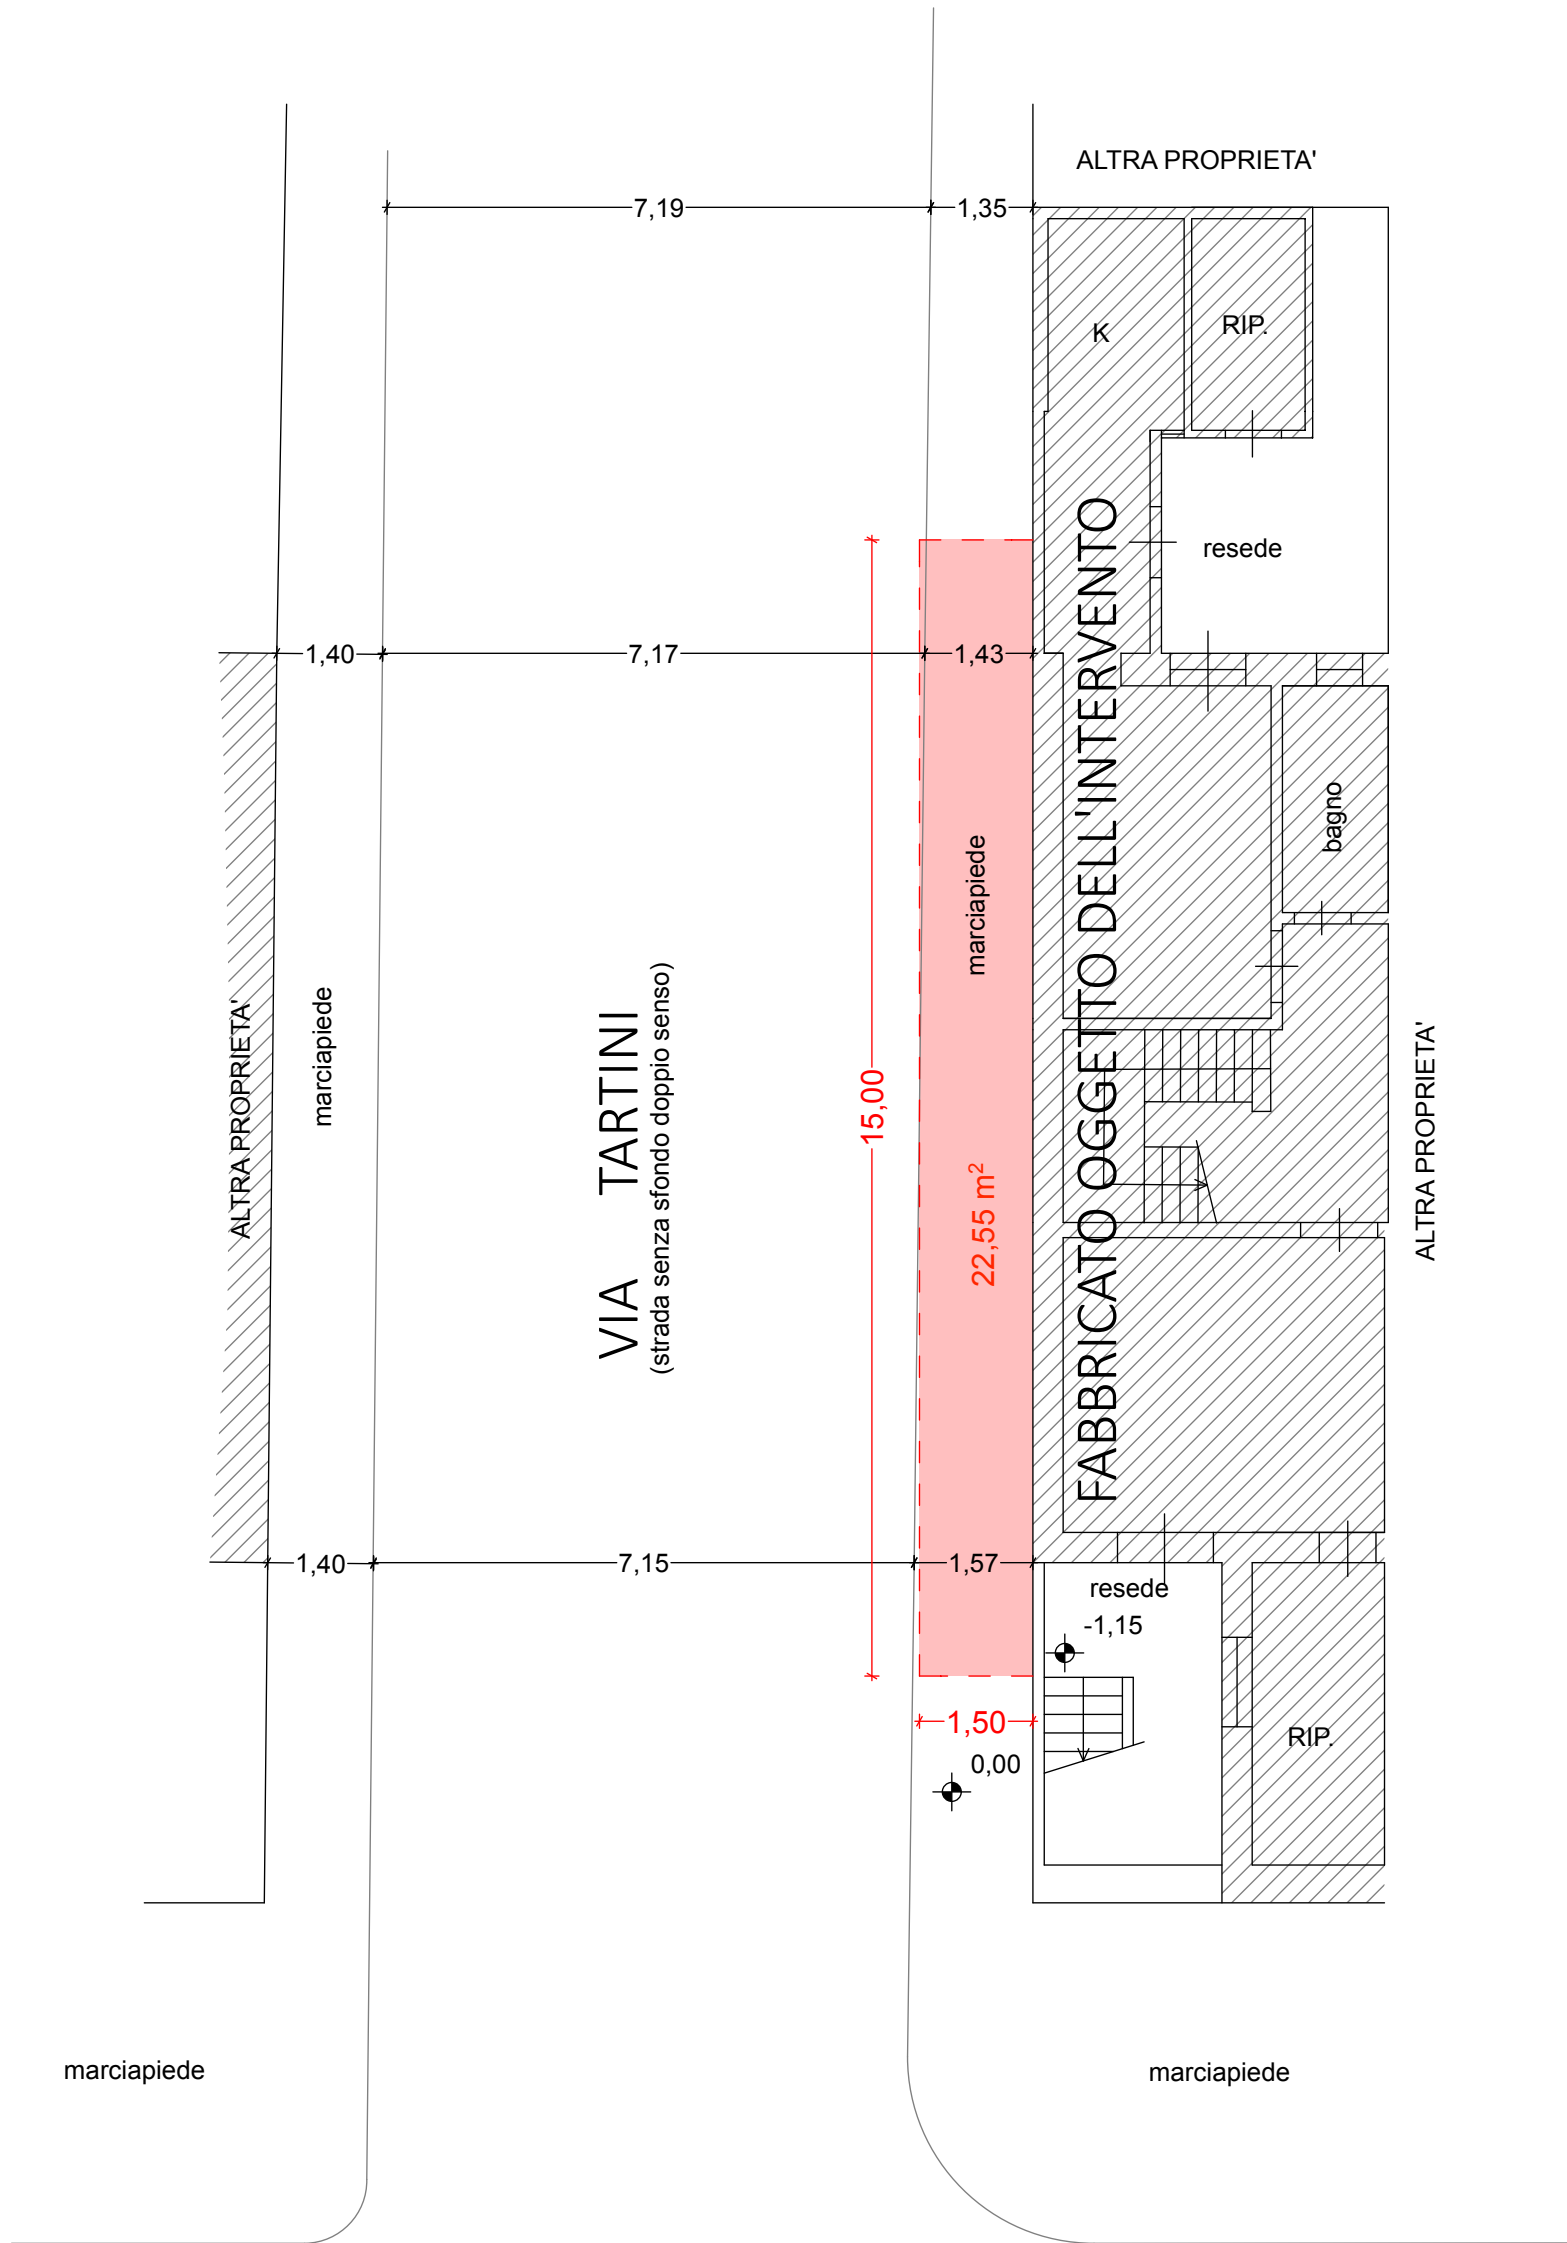

VIA CIULLI