



VIA DEL PORCELLATICO

VIA SER LAPO MAZZEI

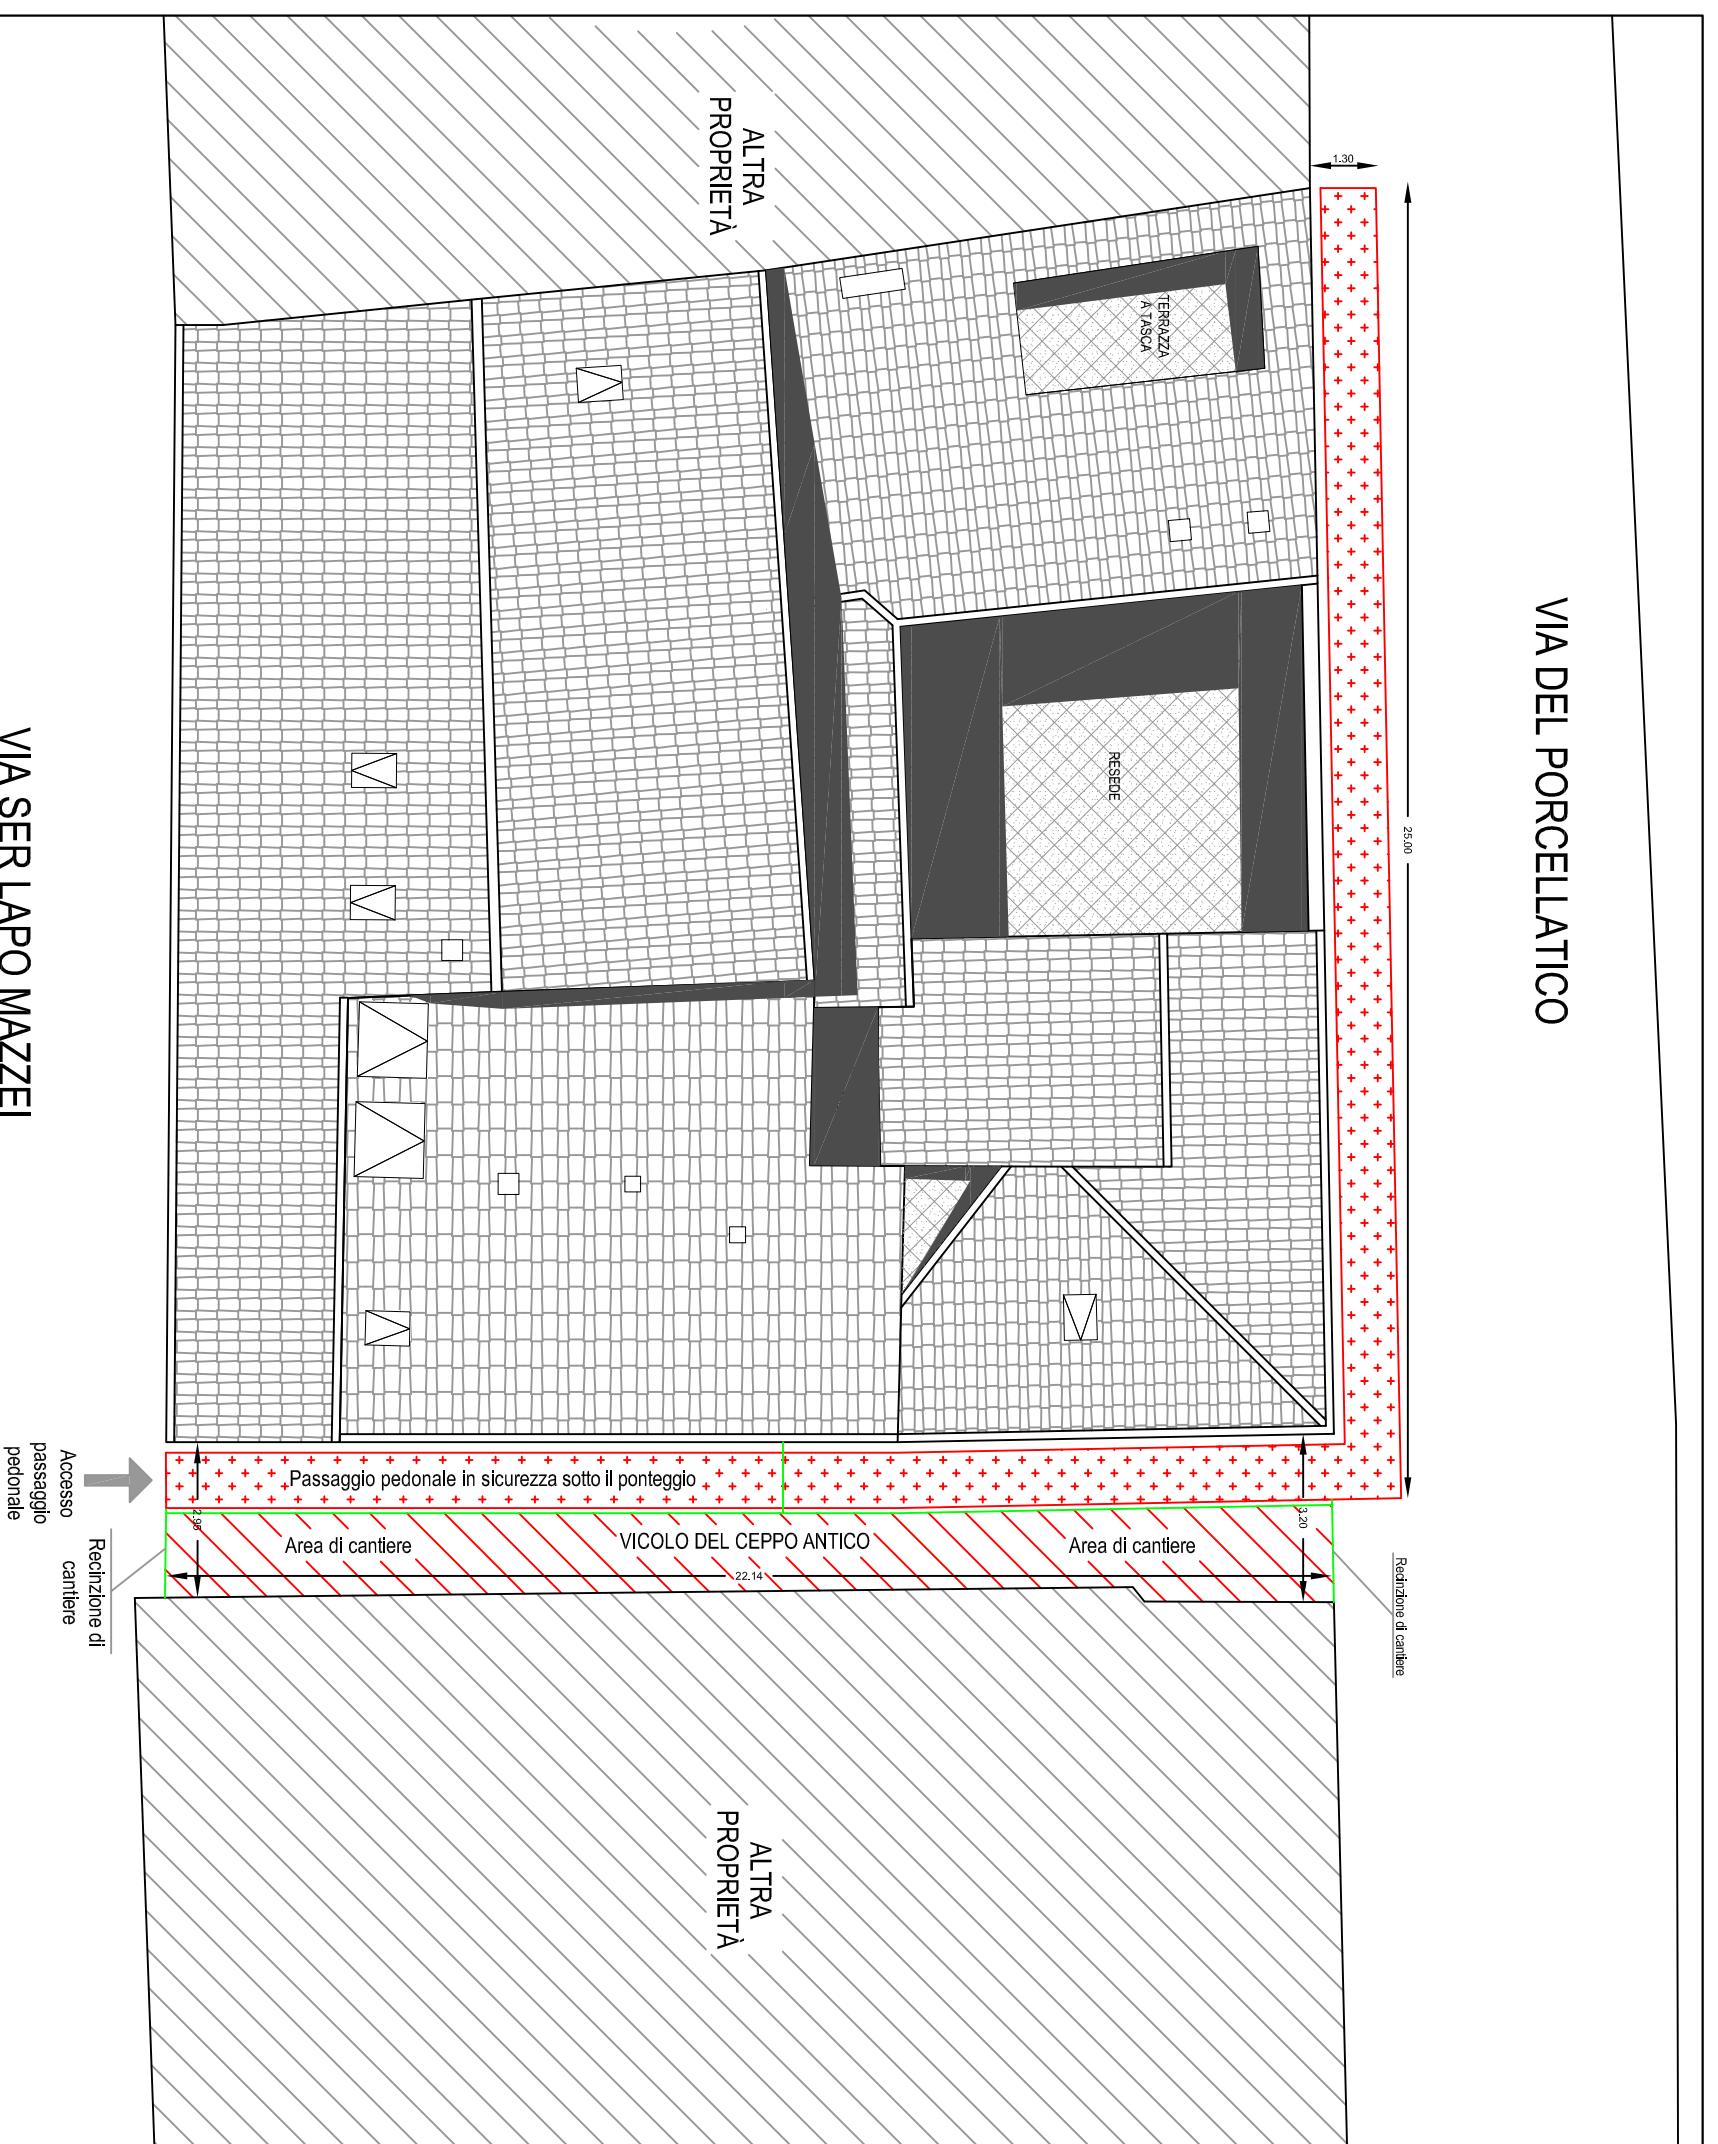


LEGENDA

Accesso passaggio pedonale in sicurezza
sotto il ponteggio

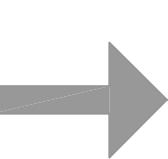

Area di cantiere

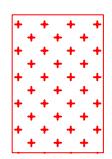

Ponteggio

Recinzione di cantiere



TIPOLOGICO RECINZIONE DI CANTIERE