


Elab. Grafico

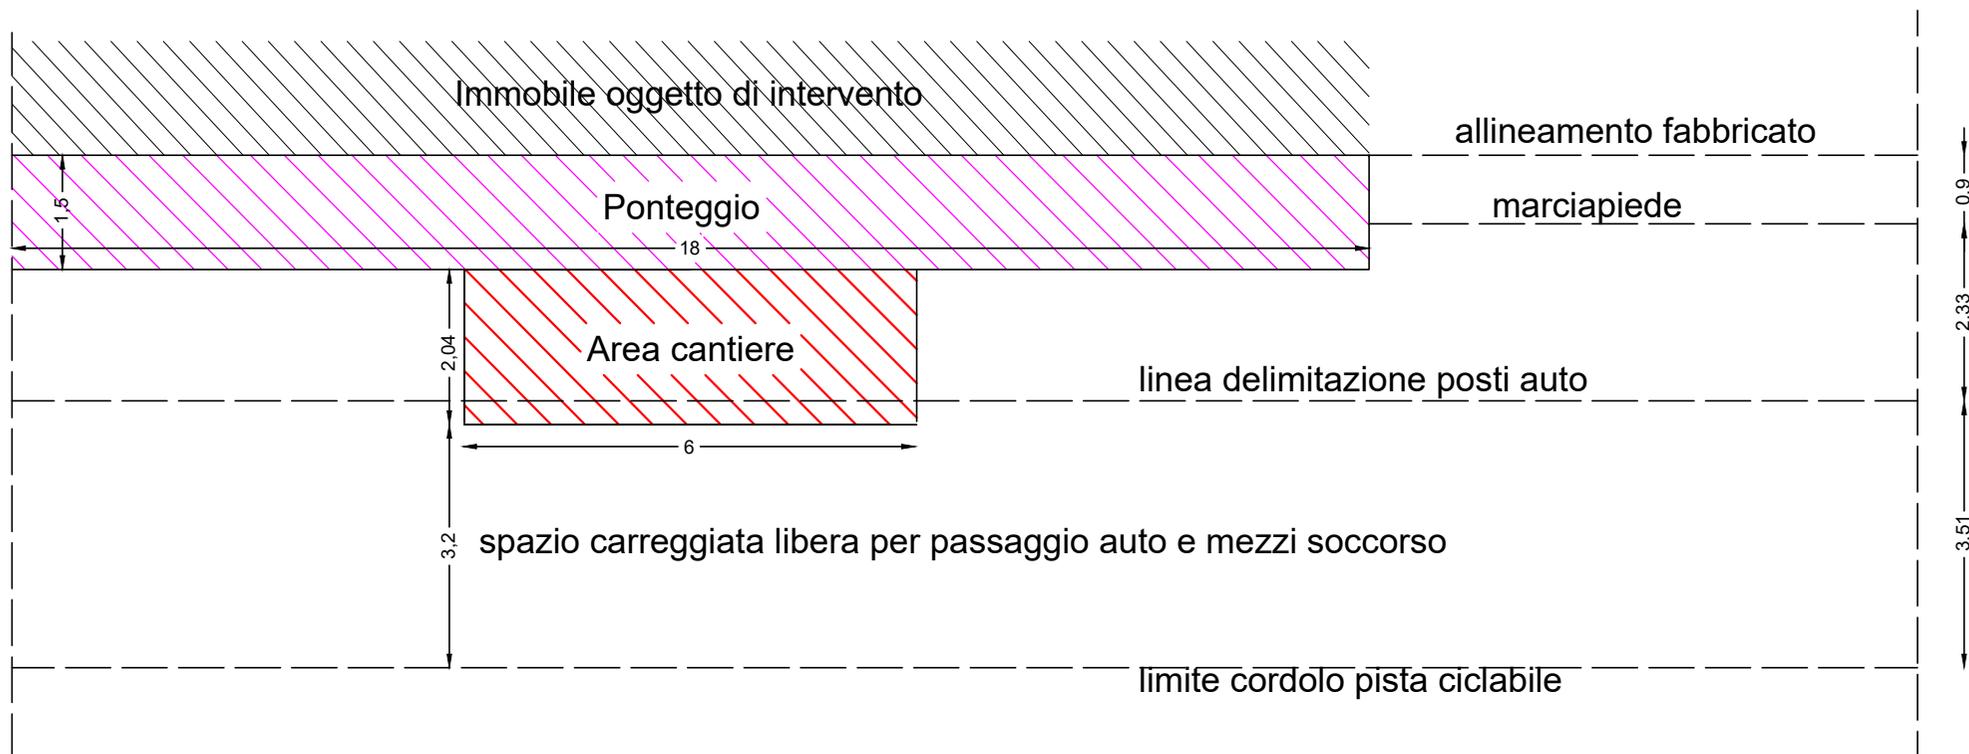

P.IVA 02154120972

C.F. NRD LDR 88B17 G999Z

STUDIO TECNICO NARDI

Via del Leone 45 H - 59100 Prato - Via Brunelleschi n° 30 - Prato (PO)

Tel. 333/7364444 - E-mail: geometranardi@gmail.com

Ubicazione:

Via Lorenzo da Prato 11 - Prato (PO)

Oggetto:

Richiesta occupazione temporanea
suolo pubblico