


Regolamento Urbanistico del Comune di Prato

Scala 1 : 300

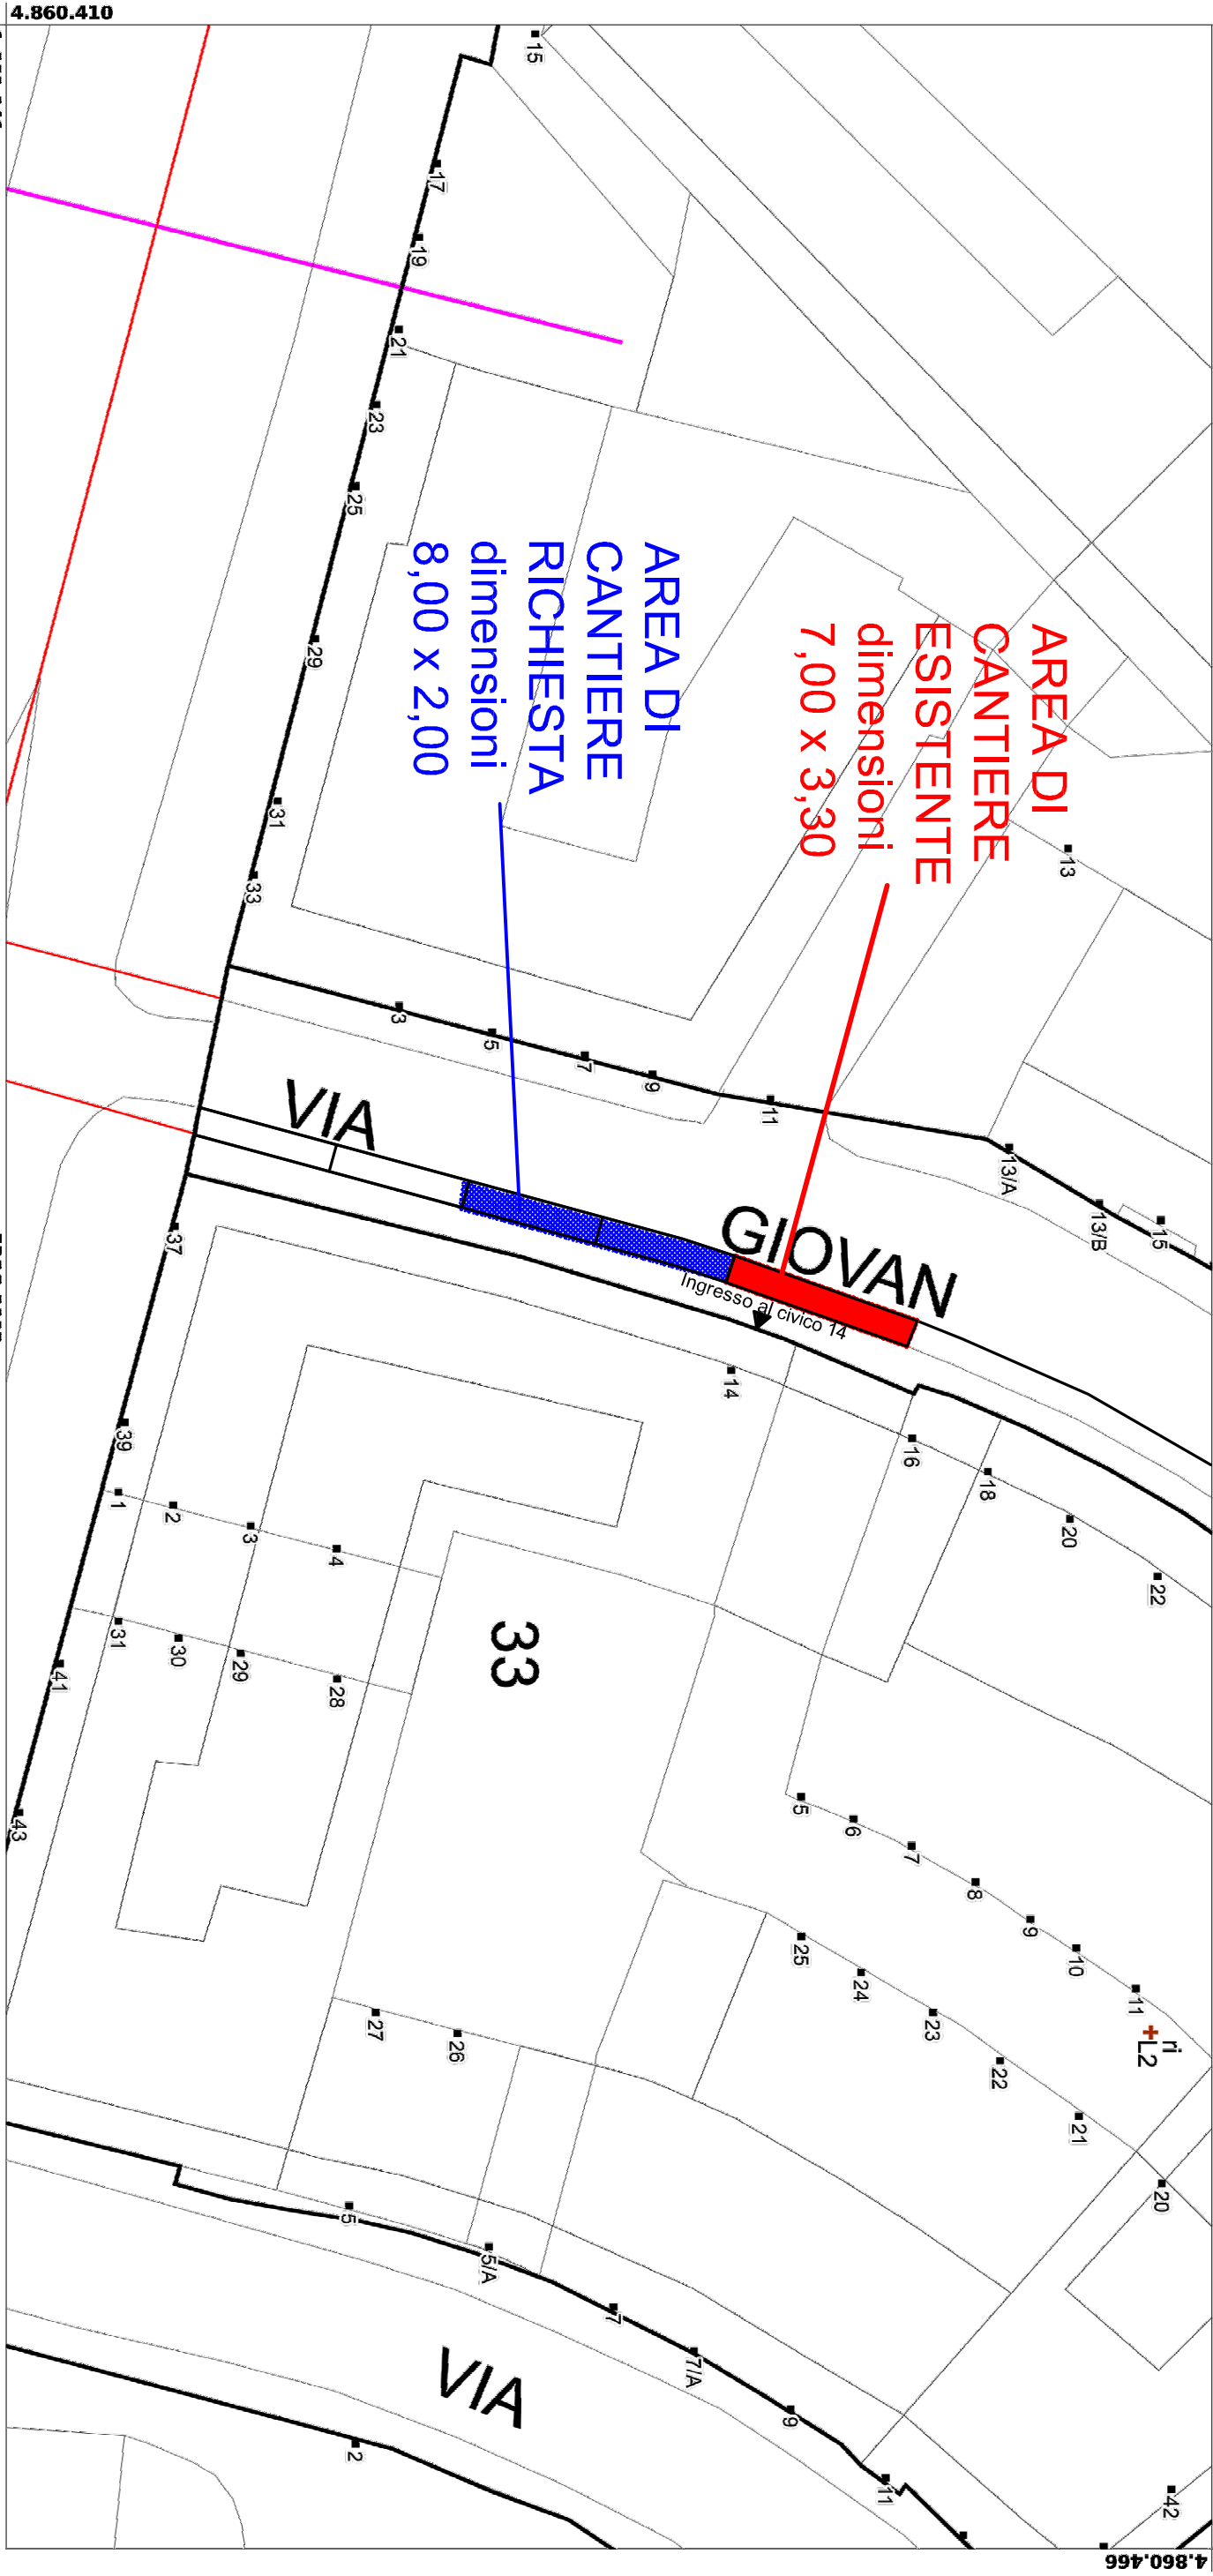

Usi del suolo e modalità di intervento