


# PLANIMETRIA GENERALE

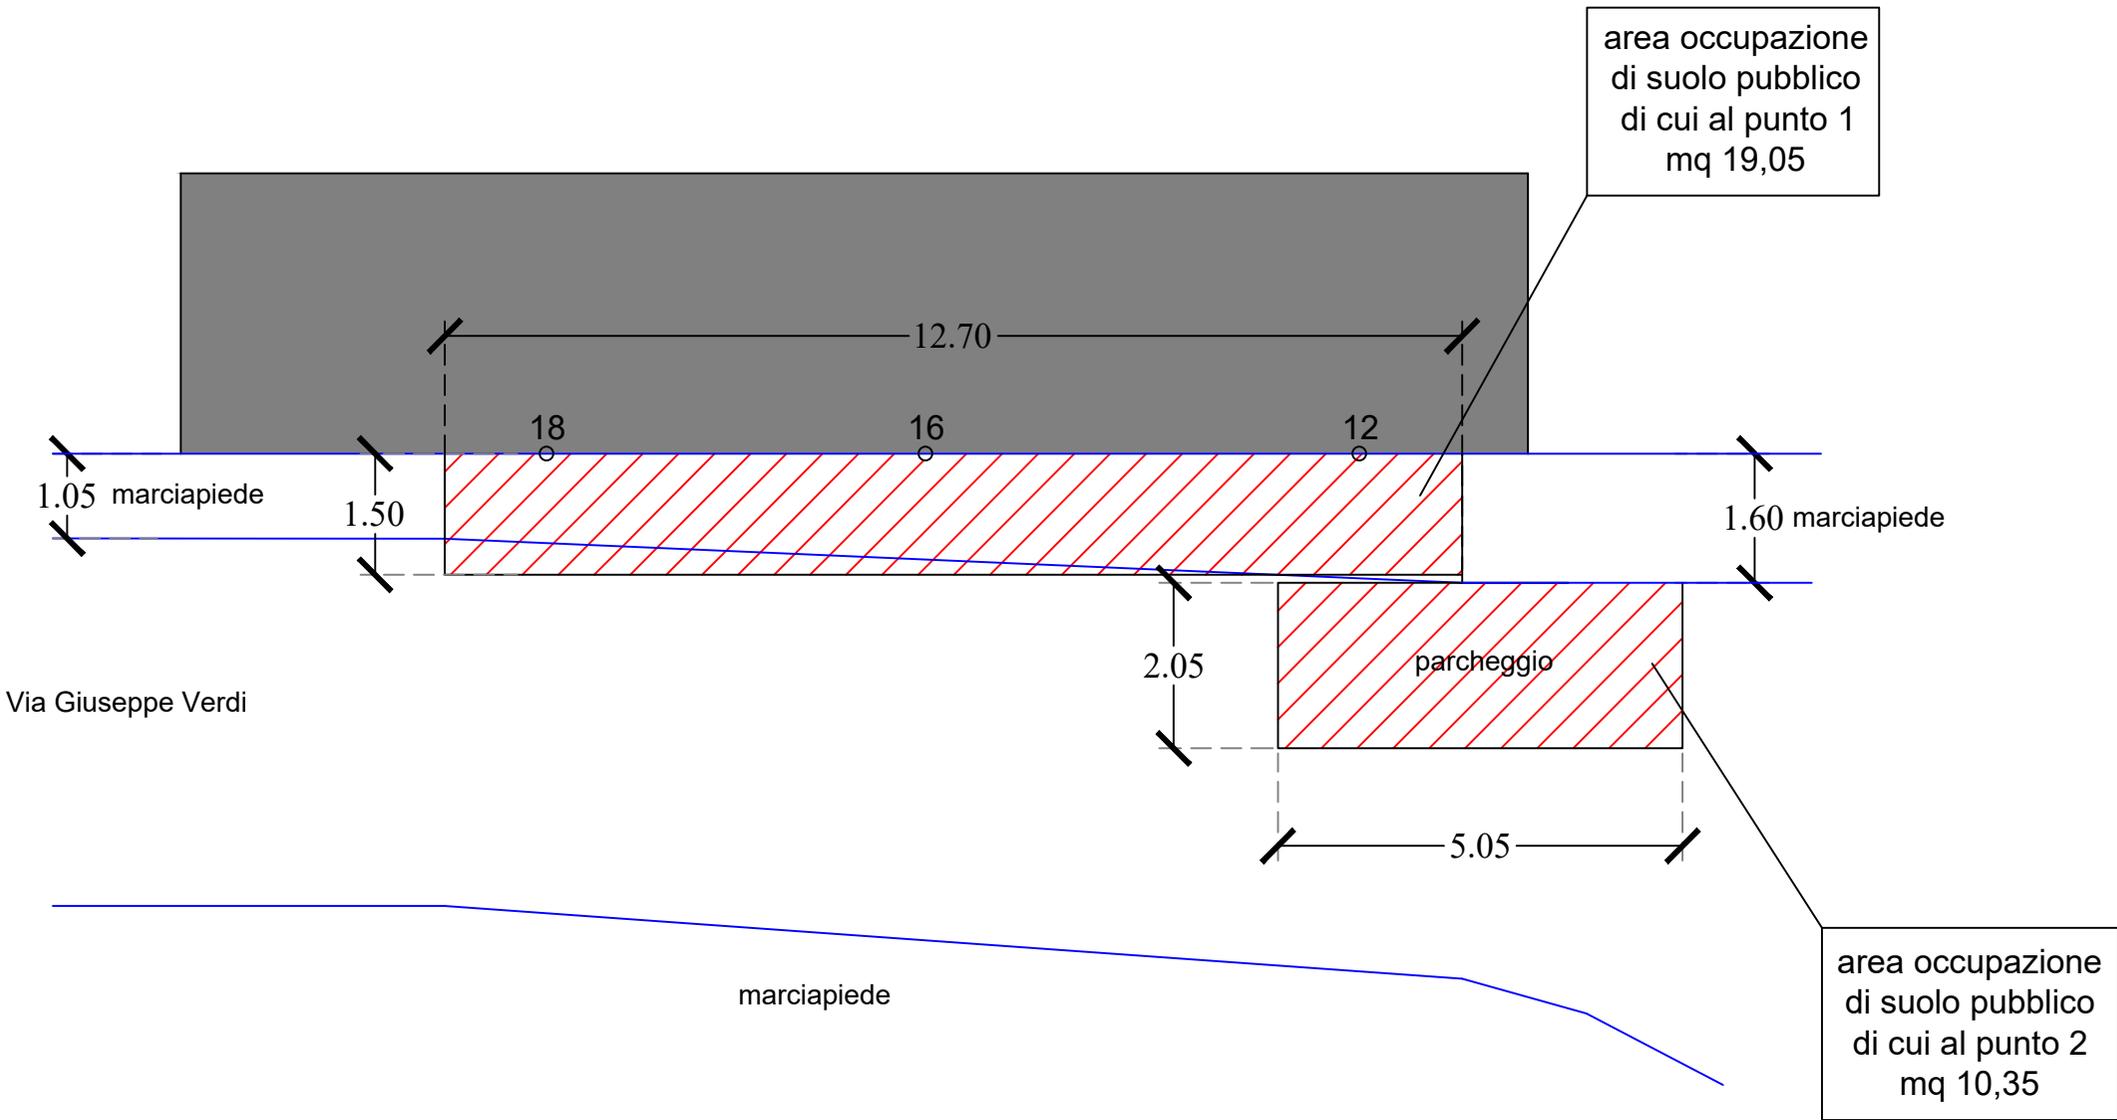

area occupazione  
di suolo pubblico  
di cui al punto 1  
mq 19,05

area occupazione  
di suolo pubblico  
di cui al punto 2  
mq 10,35

Via Giuseppe Verdi

marciapiede

parcheggio

1.60 marciapiede

1.05 marciapiede

1.50

12.70

18

16

12

2.05

5.05