



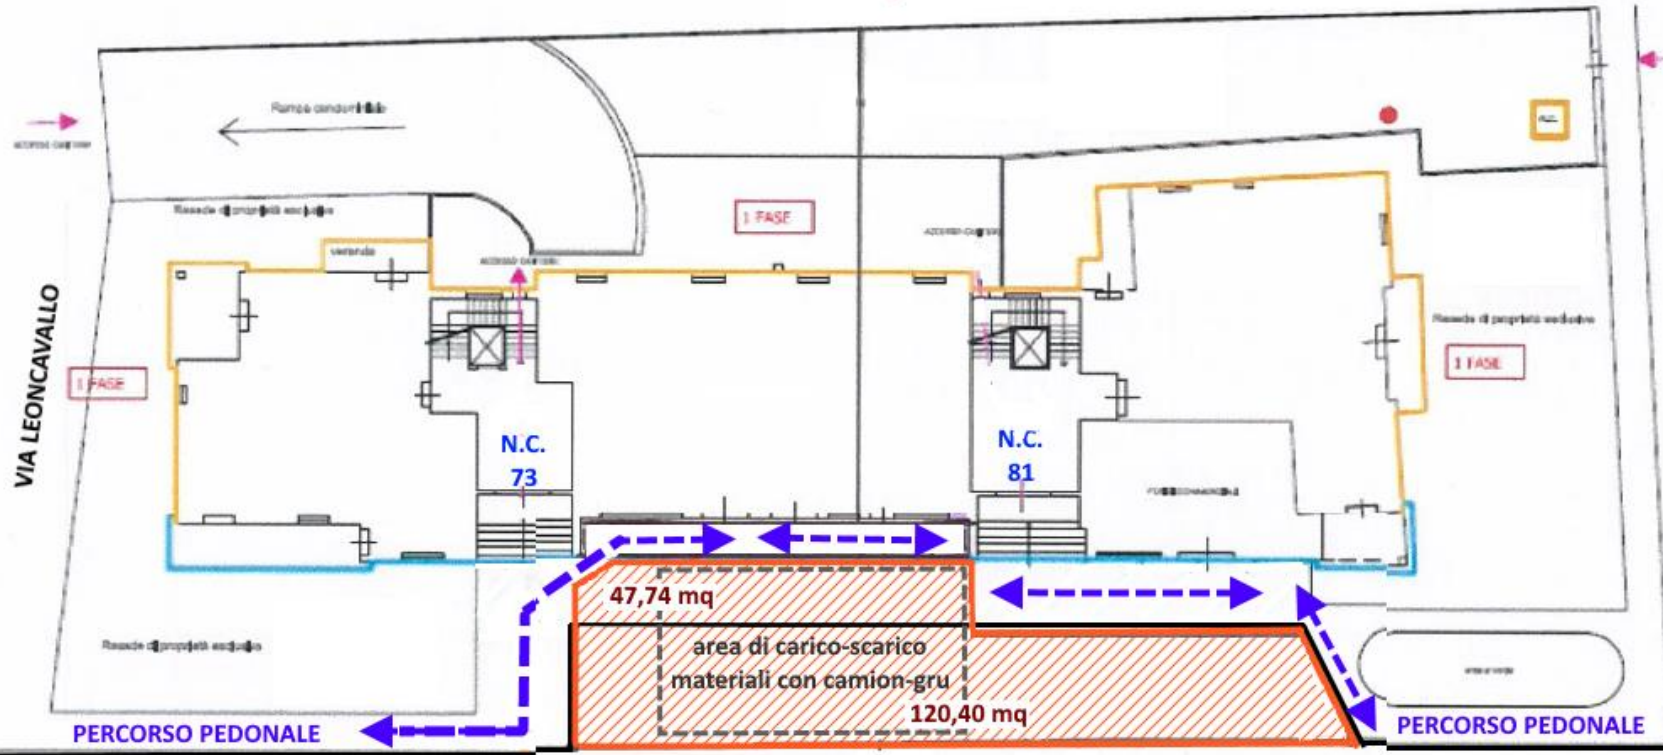

**AREA DI CANTIERE**  
TOTALE 47,74 mq + 120,40 = 168,14 mq

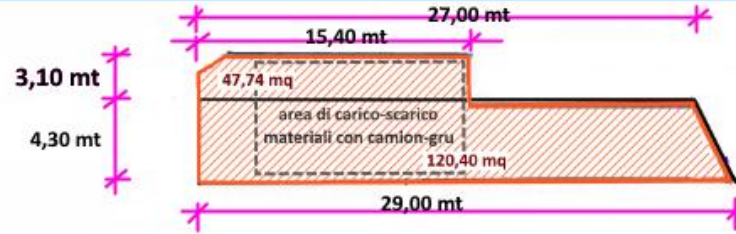

VIA LEONCAVALLO

VIA SPONTINI

VIA MASCAGNI

