



ELABORATO GRAFICO – RAPPRESENTAZIONE  
 RICHIESTA OCCUPAZIONE SUOLO PUBBLICO  
 SCALA 1:100

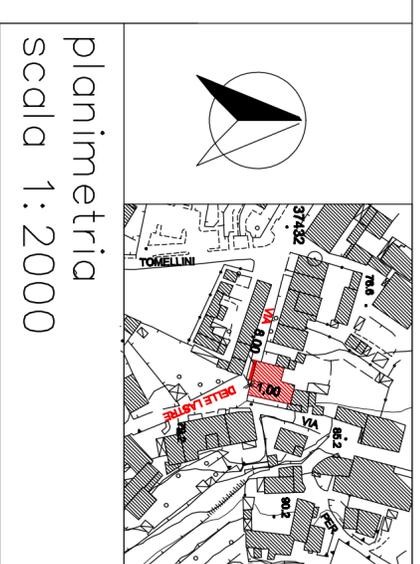

planimetria  
 scala 1:2000

SEZIONE A-A

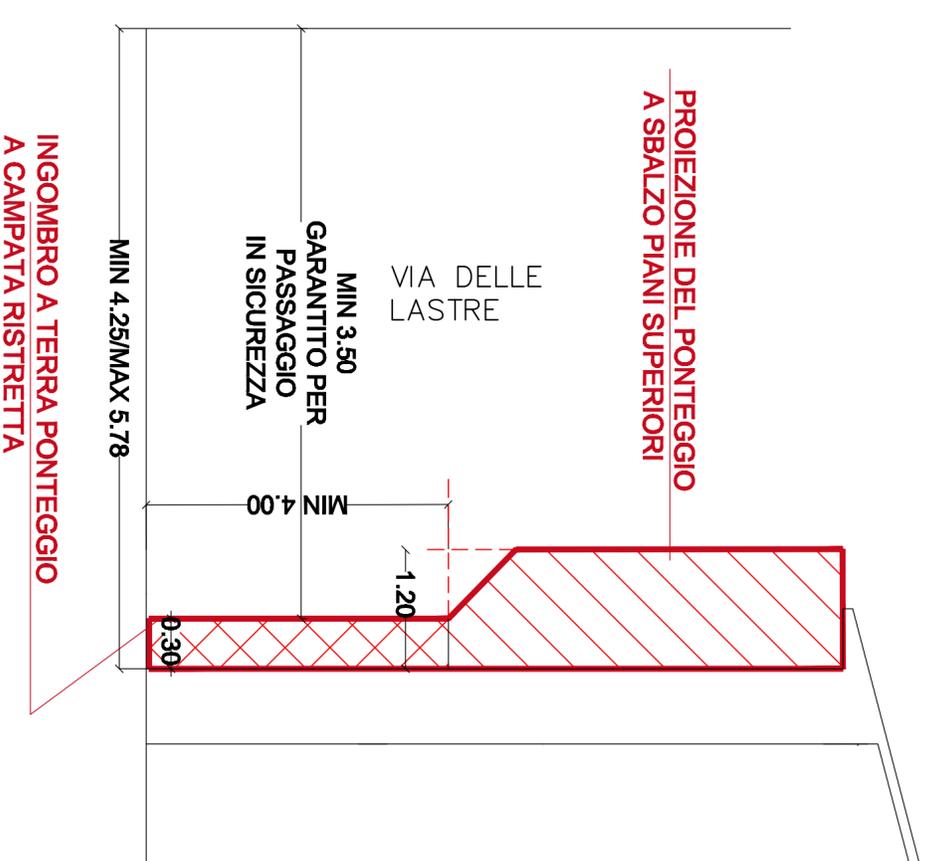

INGOMBRO A TERRA PONTEGGIO  
 A CAMPATA RISTRETTA

LEGENDA

-  PONTEGGIO A TERRA (PARTENZA RISTRETTA)
-  PROIEZIONE PONTEGGIO IN ELEVAZIONE