

## AZIENDA USL TOSCANA CENTRO Piazza Santa Maria nuova, 1 - FIRENZE

**Il Richiedente**  
Ing. Sara Allegranti  
S.O.C. Manutenzione Immobili  
e gestione investimenti Prato

**Ubicazione:**  
Presidio "Misericordia e Dolce"  
Via della Misericordia - Prato (PO).

**Oggetto:**  
Richiesta di occupazione suolo pubblico per lavori di restauro e risanamento conservativo delle coperture lignee della parte storica dell'ex presidio ospedaliero "Misericordia e Dolce" di Prato.


**Denominazione:**  
Progetto

**Tavola:**  
*unica*

**Scala:**  
Fuori scala

**Data:**  
Settembre 2022

Tutti i diritti sono riservati - è vietata la riproduzione, anche parziale, dei contenuti senza la preventiva autorizzazione da parte di questa Azienda.

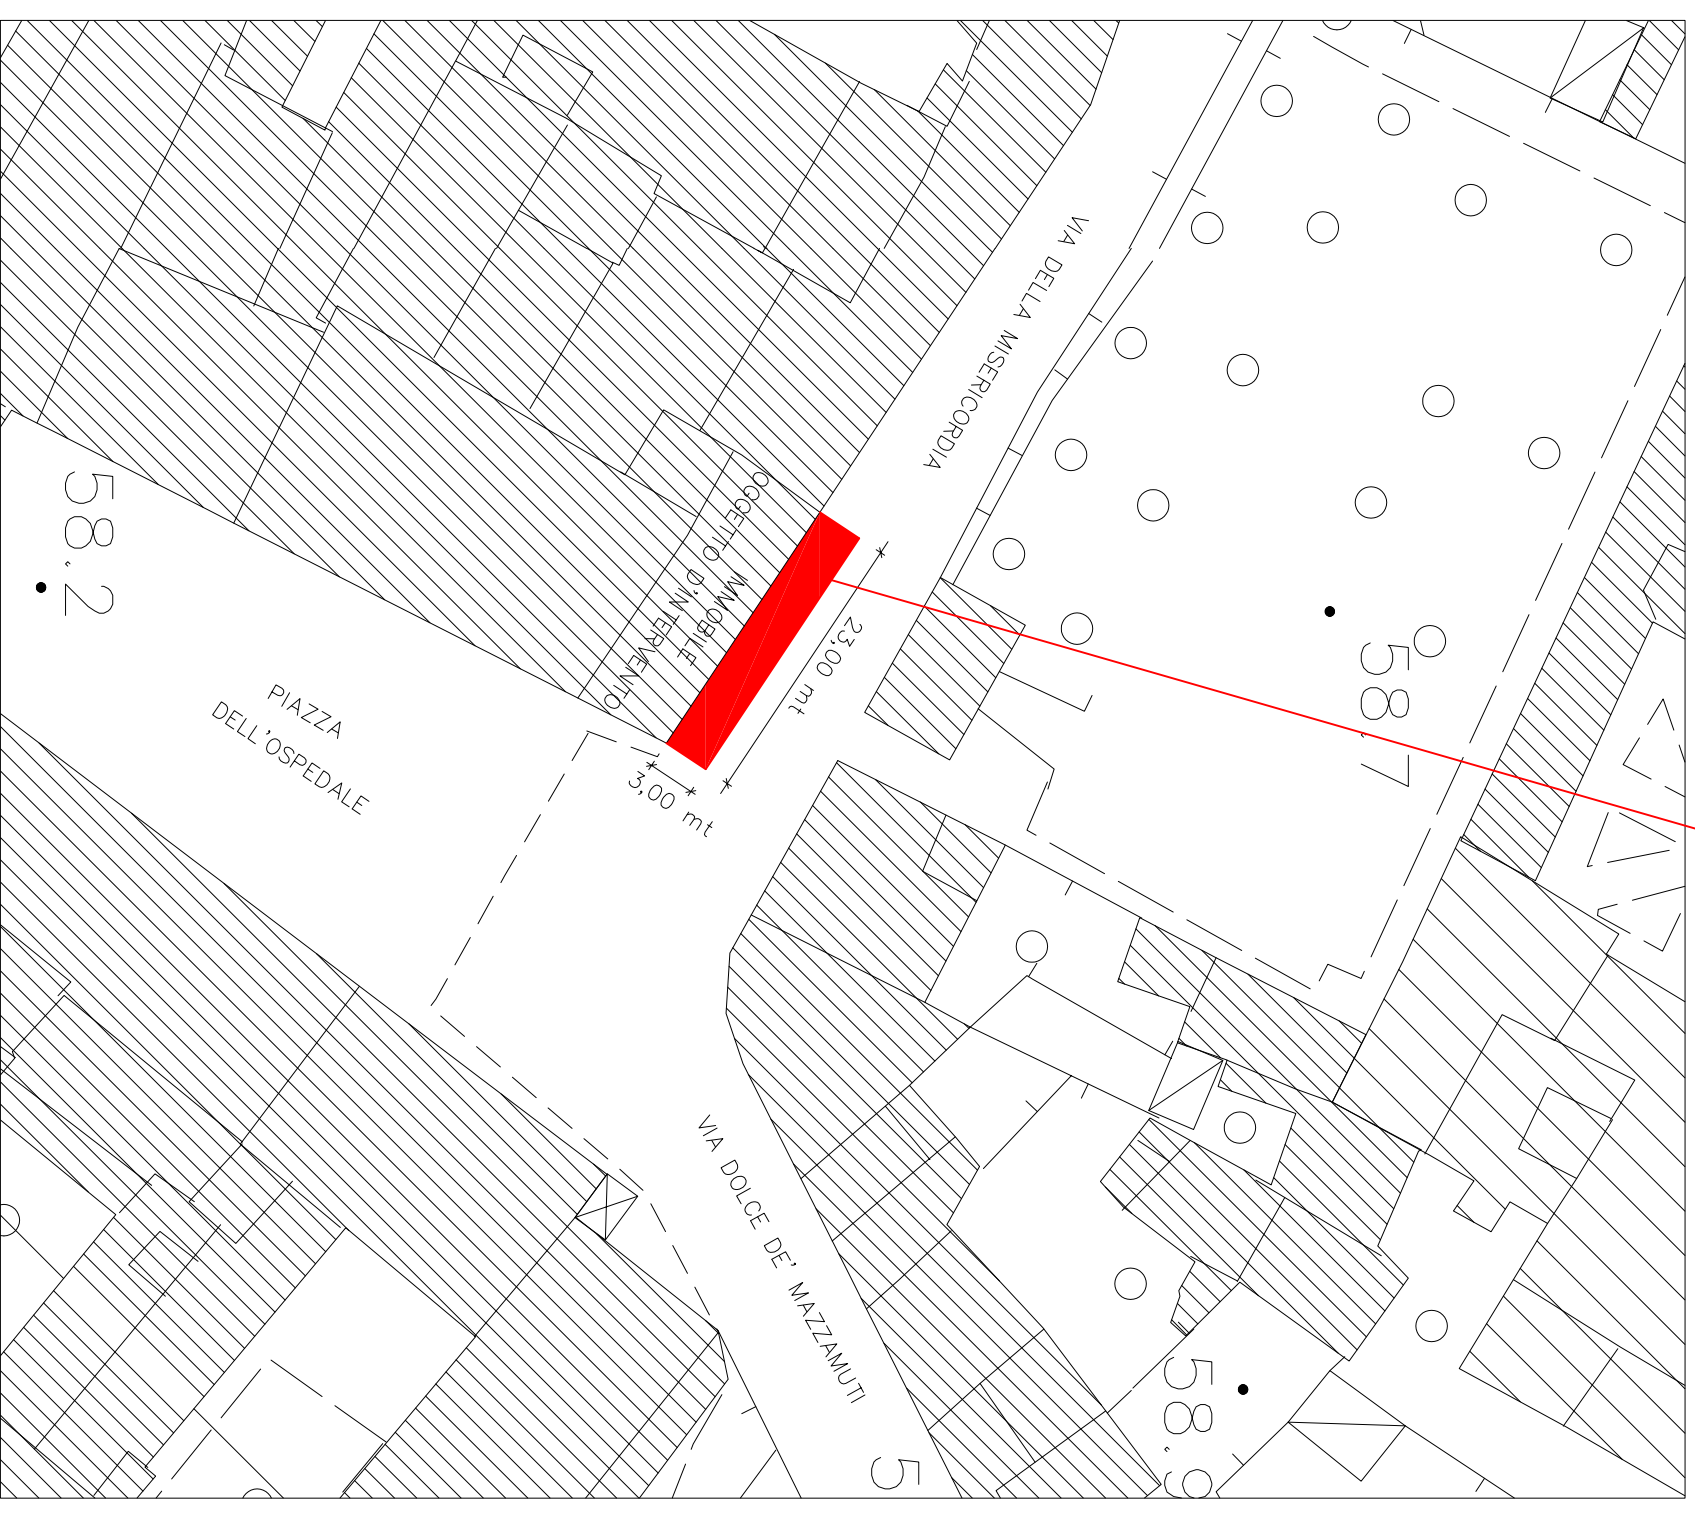

Pianta Aerofotogrammetria