
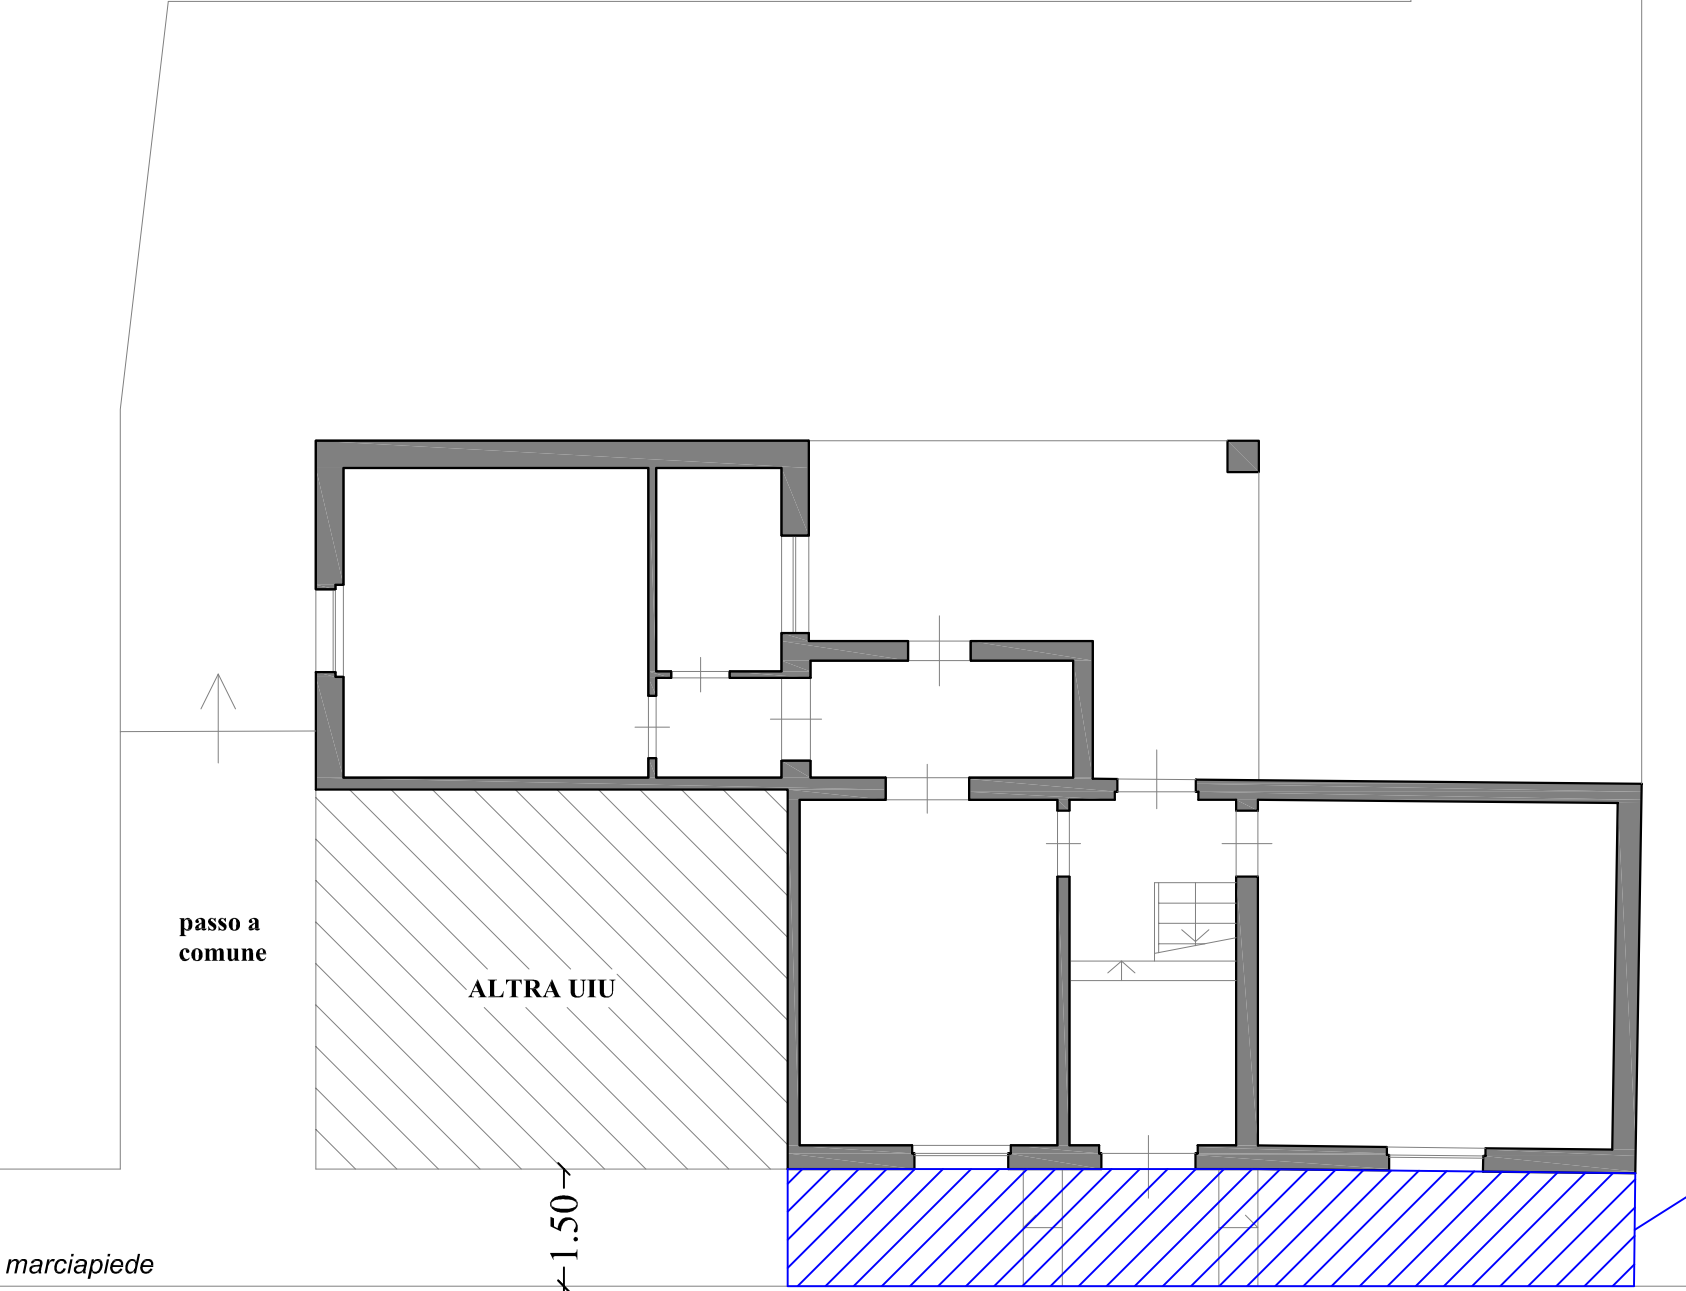


Pianta piano terra

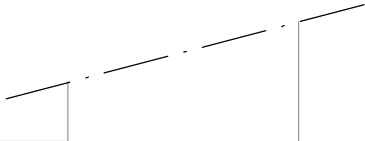

marciapiede

1.50

VIA DI NEBBIAIA

11.50

marciapiede

1.97

ALTRE UIU

area da occupare
ml. 11,00 x ml. 1,50

