COMUNE DI PRATO

S.C.I.A. PER LA RISTRUTTURAZIONE E L' AMPLIAMENTO AI SENSI DELL'ART. 3 DELLA L.R. 24/2009 RELATIVO AD UN EDIFICIO RESIDENZIALE IN PRATO LOC. GALCIANA

VIA MATTEO DEGLI ORGANI 217.

PROPRIETA': *DURGONI RICCARDO* *cod. fisc. DRG RCR 74N22 G999Z*
FALCINELLI SILVIA *cod. fisc. FLC SLV 76L44 H980T*

PROGETTISTI

Studio Tecn. Geom. Giuseppe Girozzi
Via Giovan Francesco Becattelli 22, Prato
cod. fisc. GRZ GPP 58T09 G999R

STATO : PROGETTO

SCALA 1:200

DATA 20.10.2022
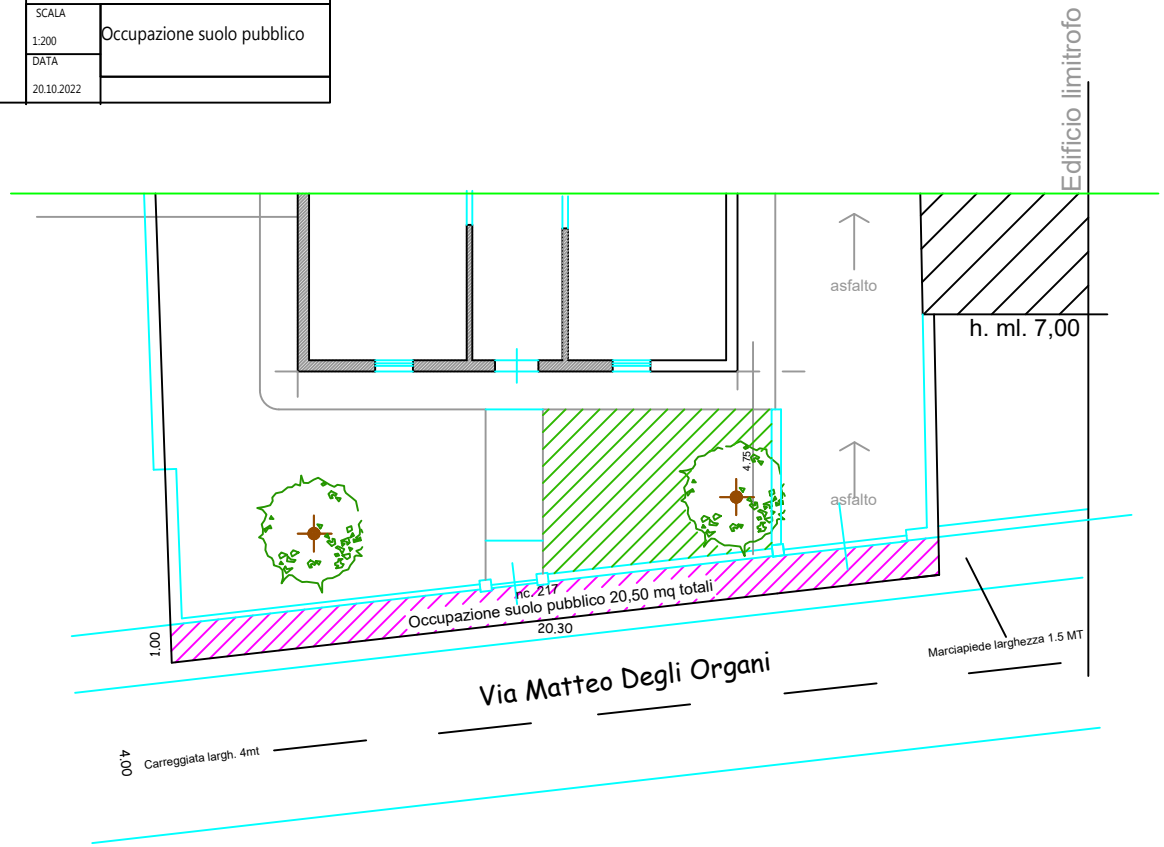
Occupazione suolo pubblico