Occupazione Suolo Pubblico

Condominio Via Cilianuzzo 12 C

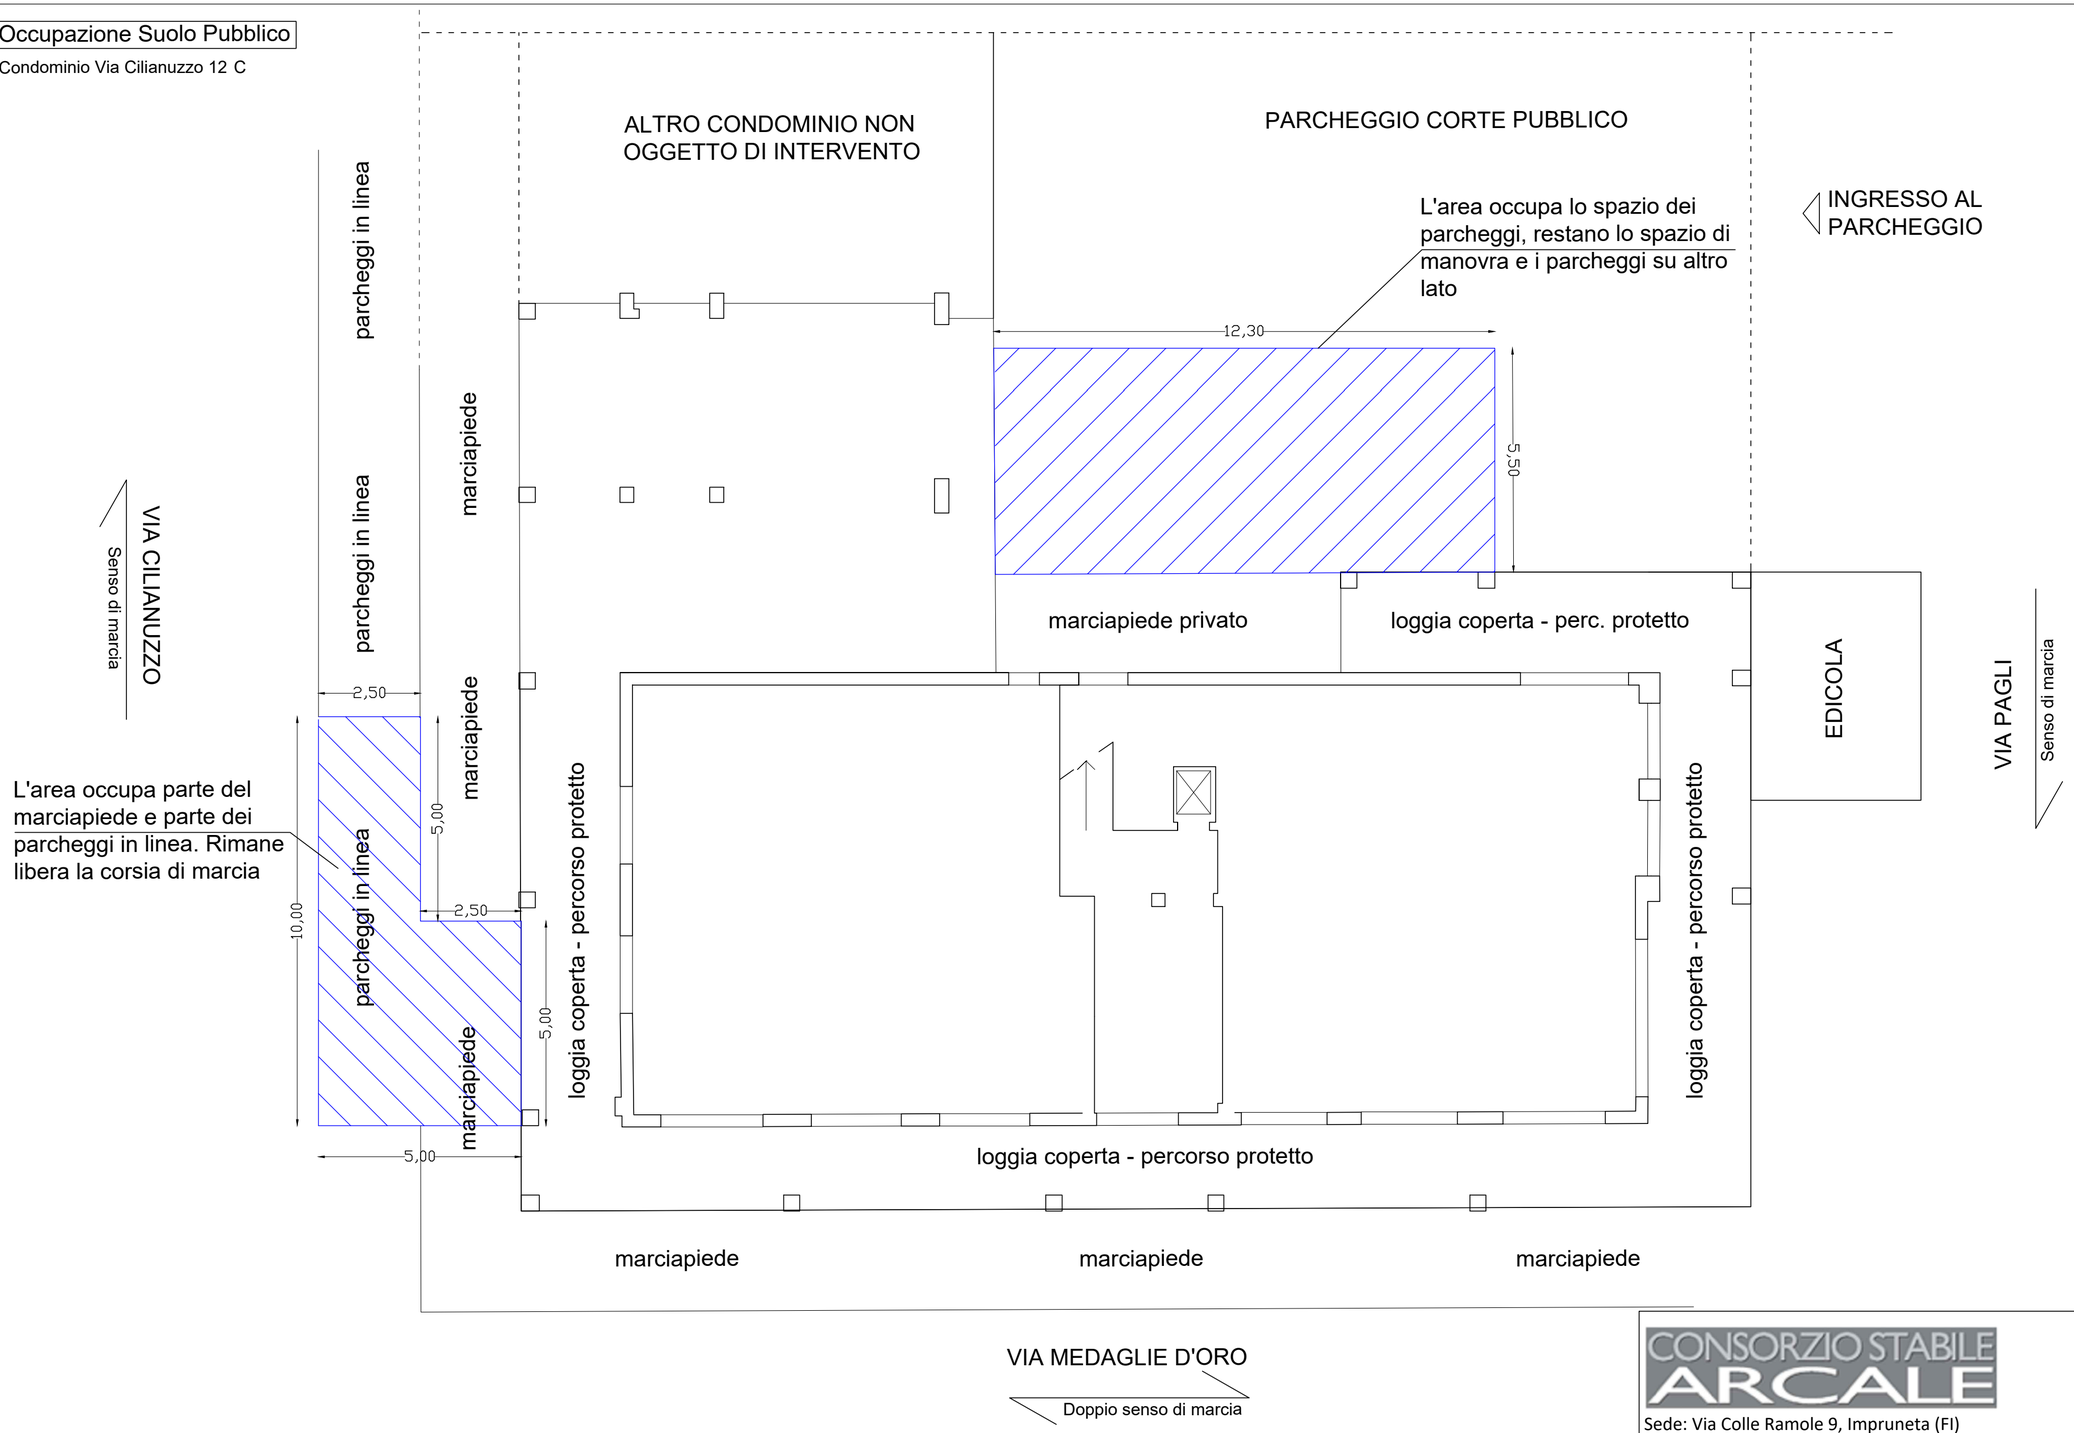

CONSORZIO STABILE ARCALE
Sede: Via Colle Ramole 9, Impruneta (FI)
C.F./P.Iva 05364530484
REA Firenze n° 541322
info@consorzioarcale.it

NEOS SOLUZIONI E SERVIZI
Sede: Via Brunelleschi n° 30, Prato
C.F./P.Iva 02484770975
REA Prato n° 540170
info@neos-soluzionieservizi.it

Studio Tecnico STN Nardi
P.IVA 02154120972 C.F. NRD LDR 88B17 G999Z
STUDIO TECNICO NARDI
Via del Leone 45 H - 59100 Prato - Via Brunelleschi n° 30 - Prato (PO)
Tel. 333/7364444 - E-mail: info@studiotecniconardi.com