

LAYOUT DI CANTIERE

Data: Ottobre 2022
Scala: 1:100

Oggetto:

**RICHIESTA DI OCCUPAZIONE DI SUOLO PUBBLICO PER CARICO E SCARICO MATERIALI PER INTERVENTO DI
ABBATTIMENTO DI BARRIERE ARCHITETTONICHE AD UN FABBRICATO CIVILE
CILA P.G. 181903 del 24/08/2022, Busta: PE-3450-2022**

Ubicazione:


Comune di Prato (PO), Via Carraia n. civ. 14-16

Richiedente:

TENDI ALFREDO GIOVANNI
C.F. TNDLRD48S03D612M

Impresa
Esecutrice:

G.M. DI GERACE FRANCESCO & C. S.N.C.
C.F. 01638160976

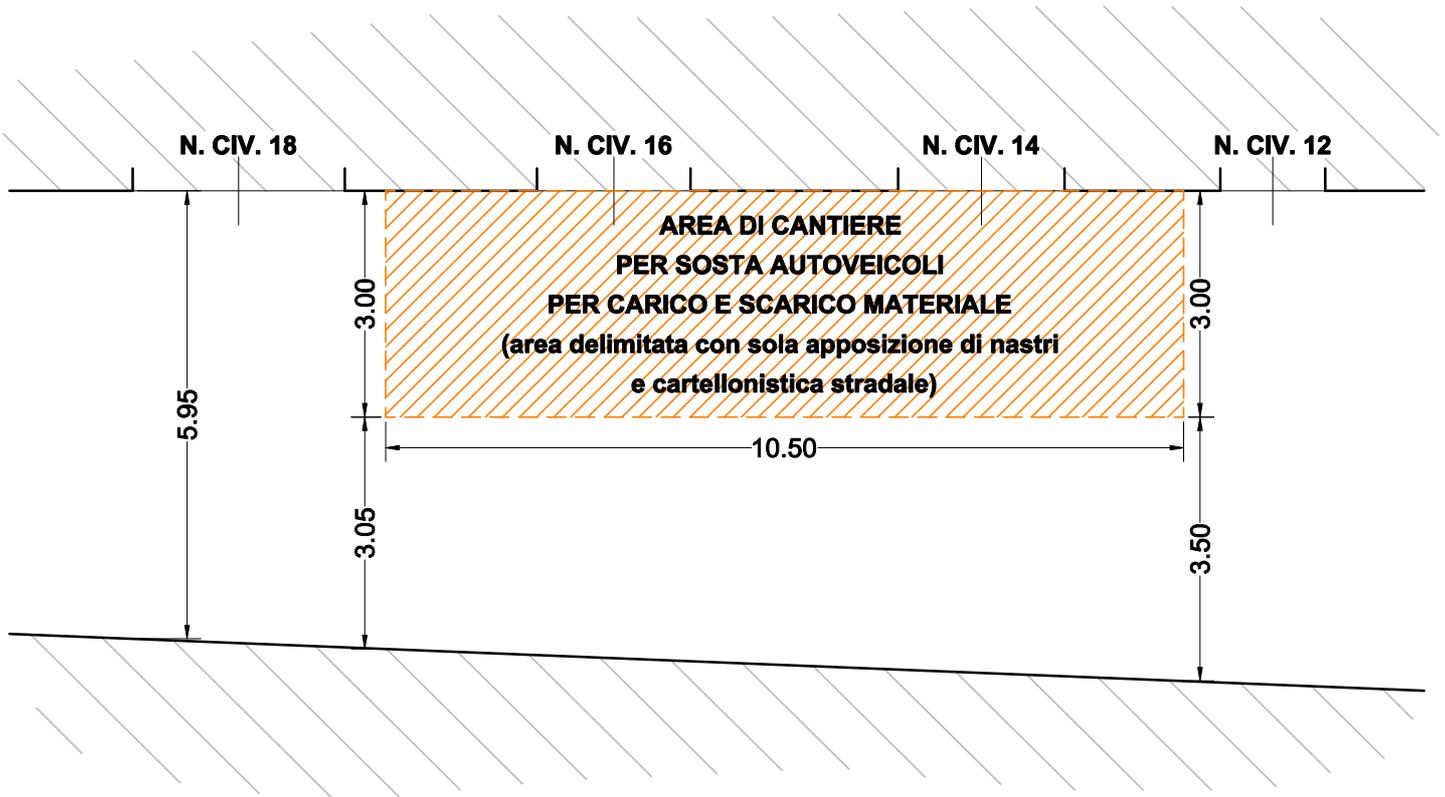

PLANIMETRIA

SCALA 1:100