


Altra U.I.

Immobile Oggetto
di Intervento
Civico 45

Altra U.I.

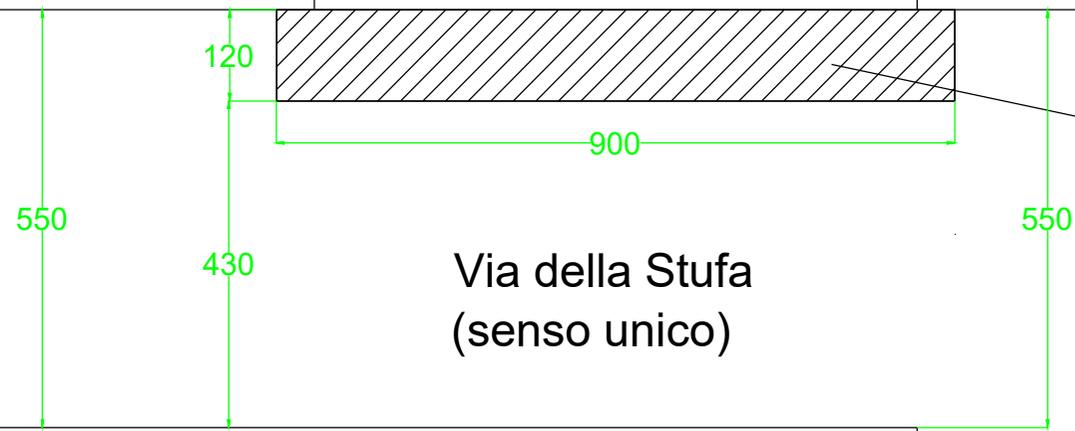

Area di Cantiere
per ponteggio mobile
Superficie 10.8 mq

Via della Stufa
(senso unico)

Piazza S. Agostino

Altra U.I.

Tavola Occupazione Suolo Pubblico
Richiedente: Damar s.a.s.
Indirizzo: Via della stufa 45, Prato (PO)
Scala 1:100