


Legenda



Ponteggio

Superficie occupata dal ponte mq. 16.80

PLANIMETRIA - STATO ATTUALE

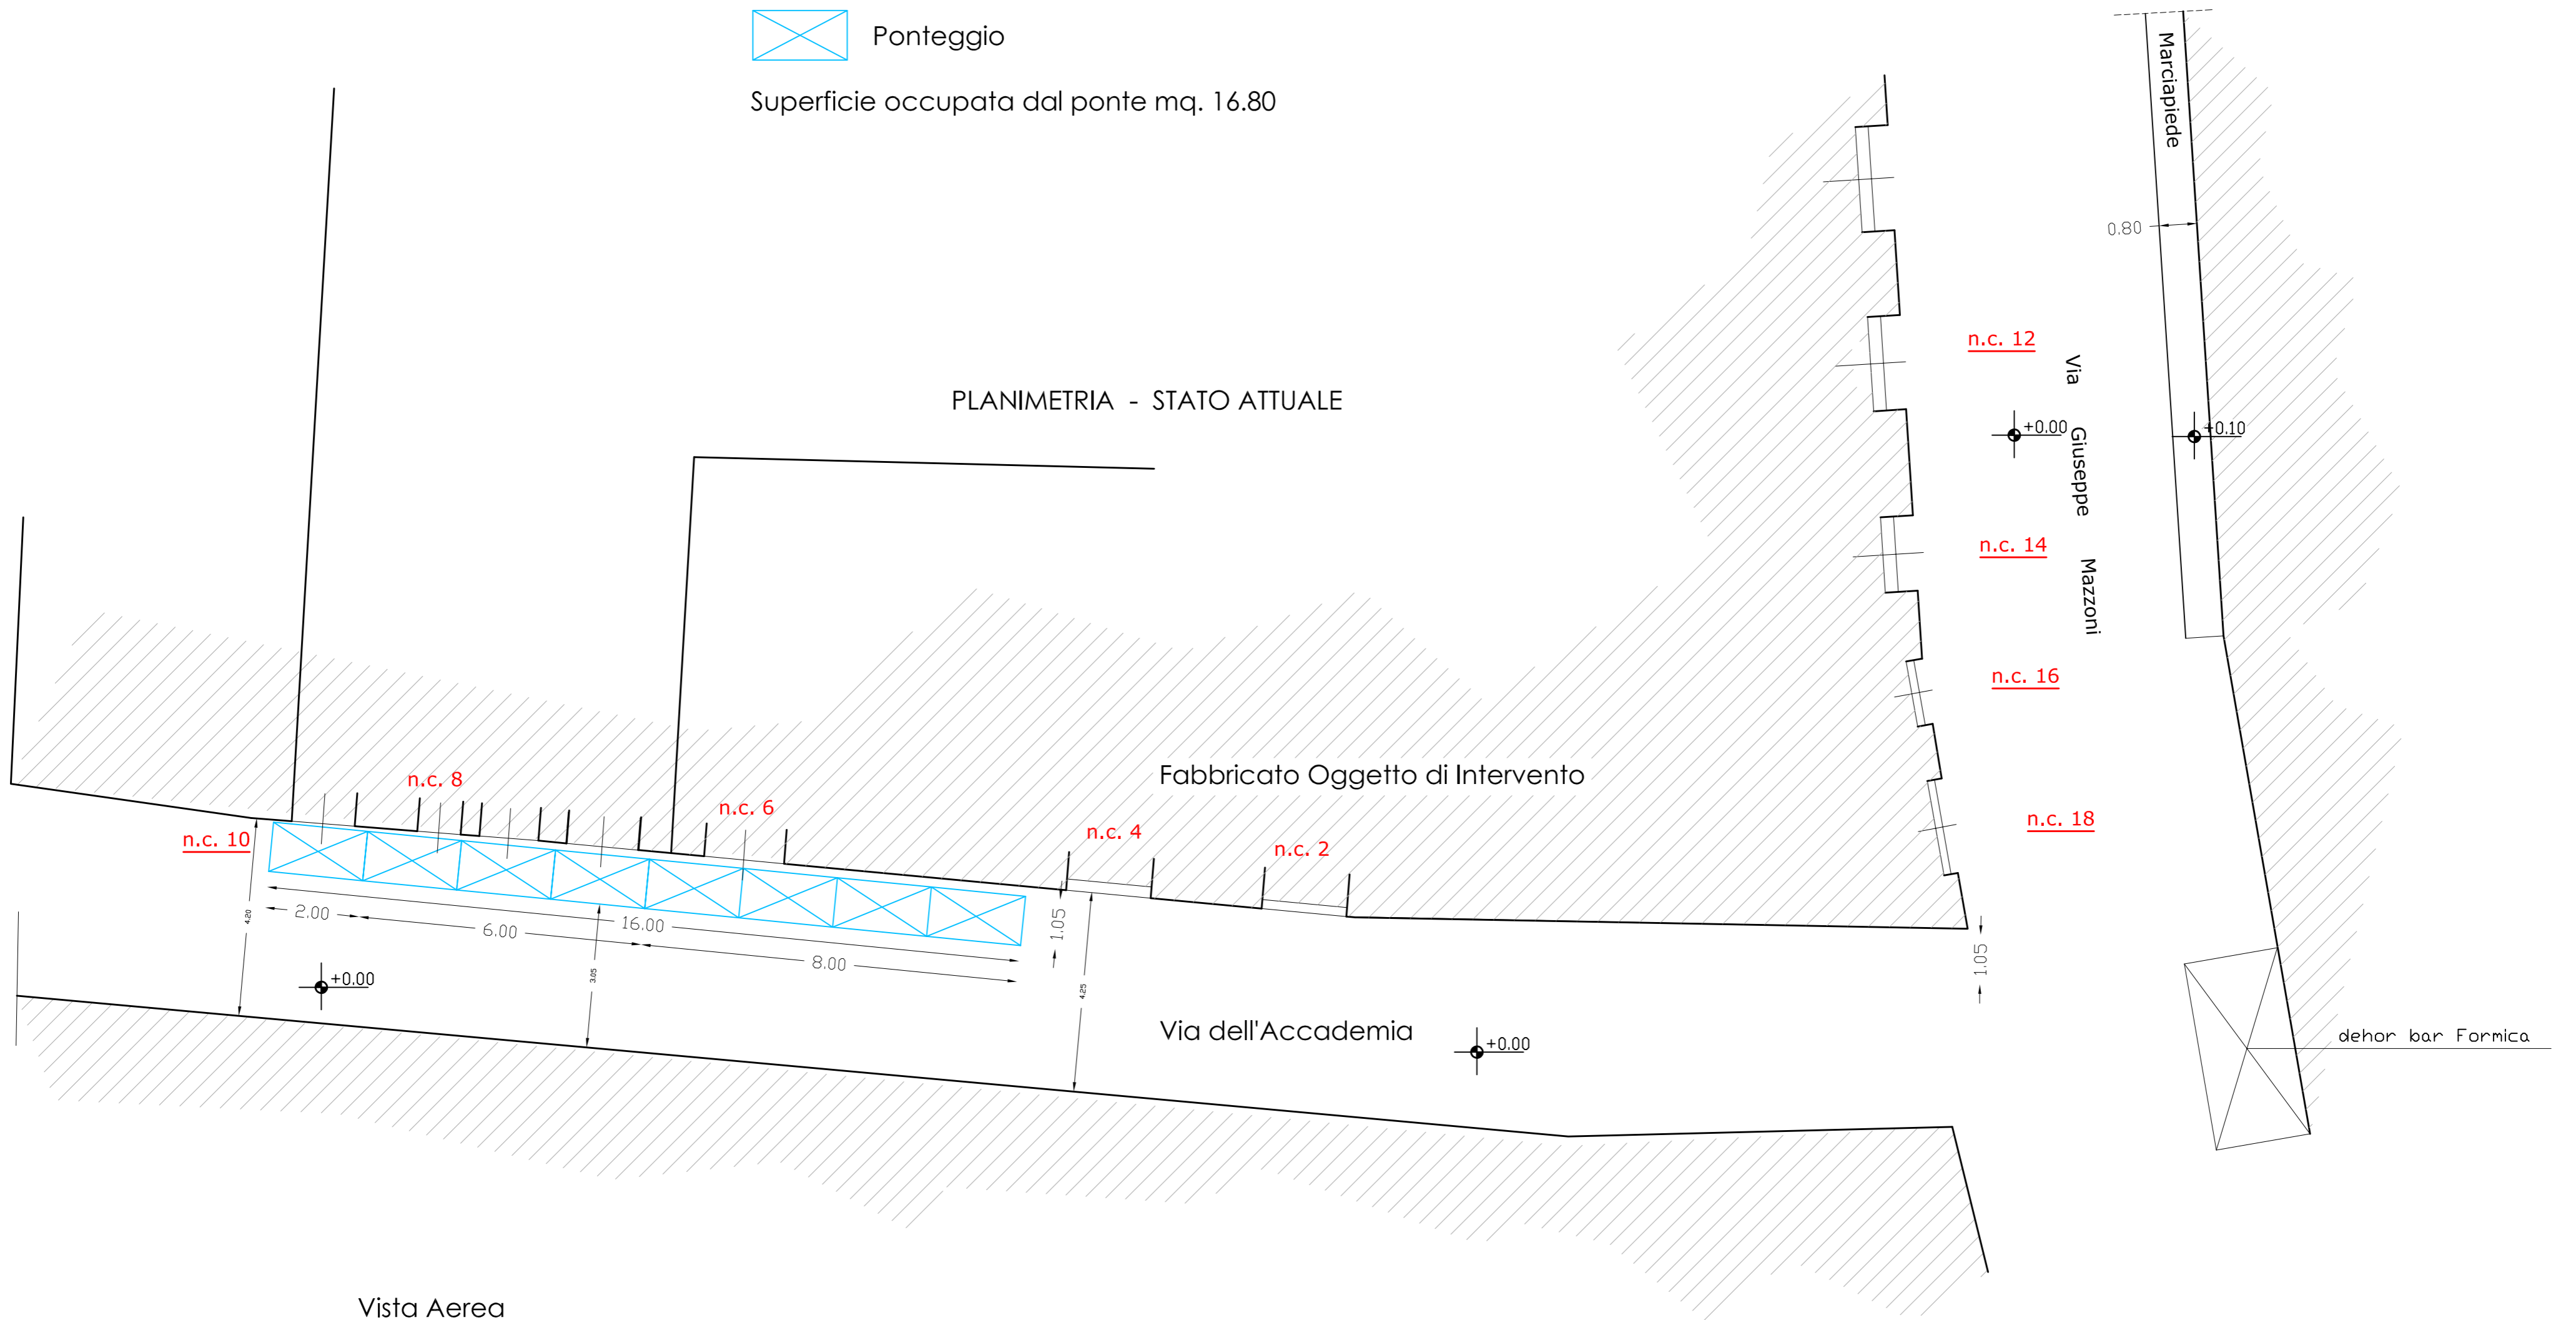

Vista Aerea



Estratto Piano Operativo

