


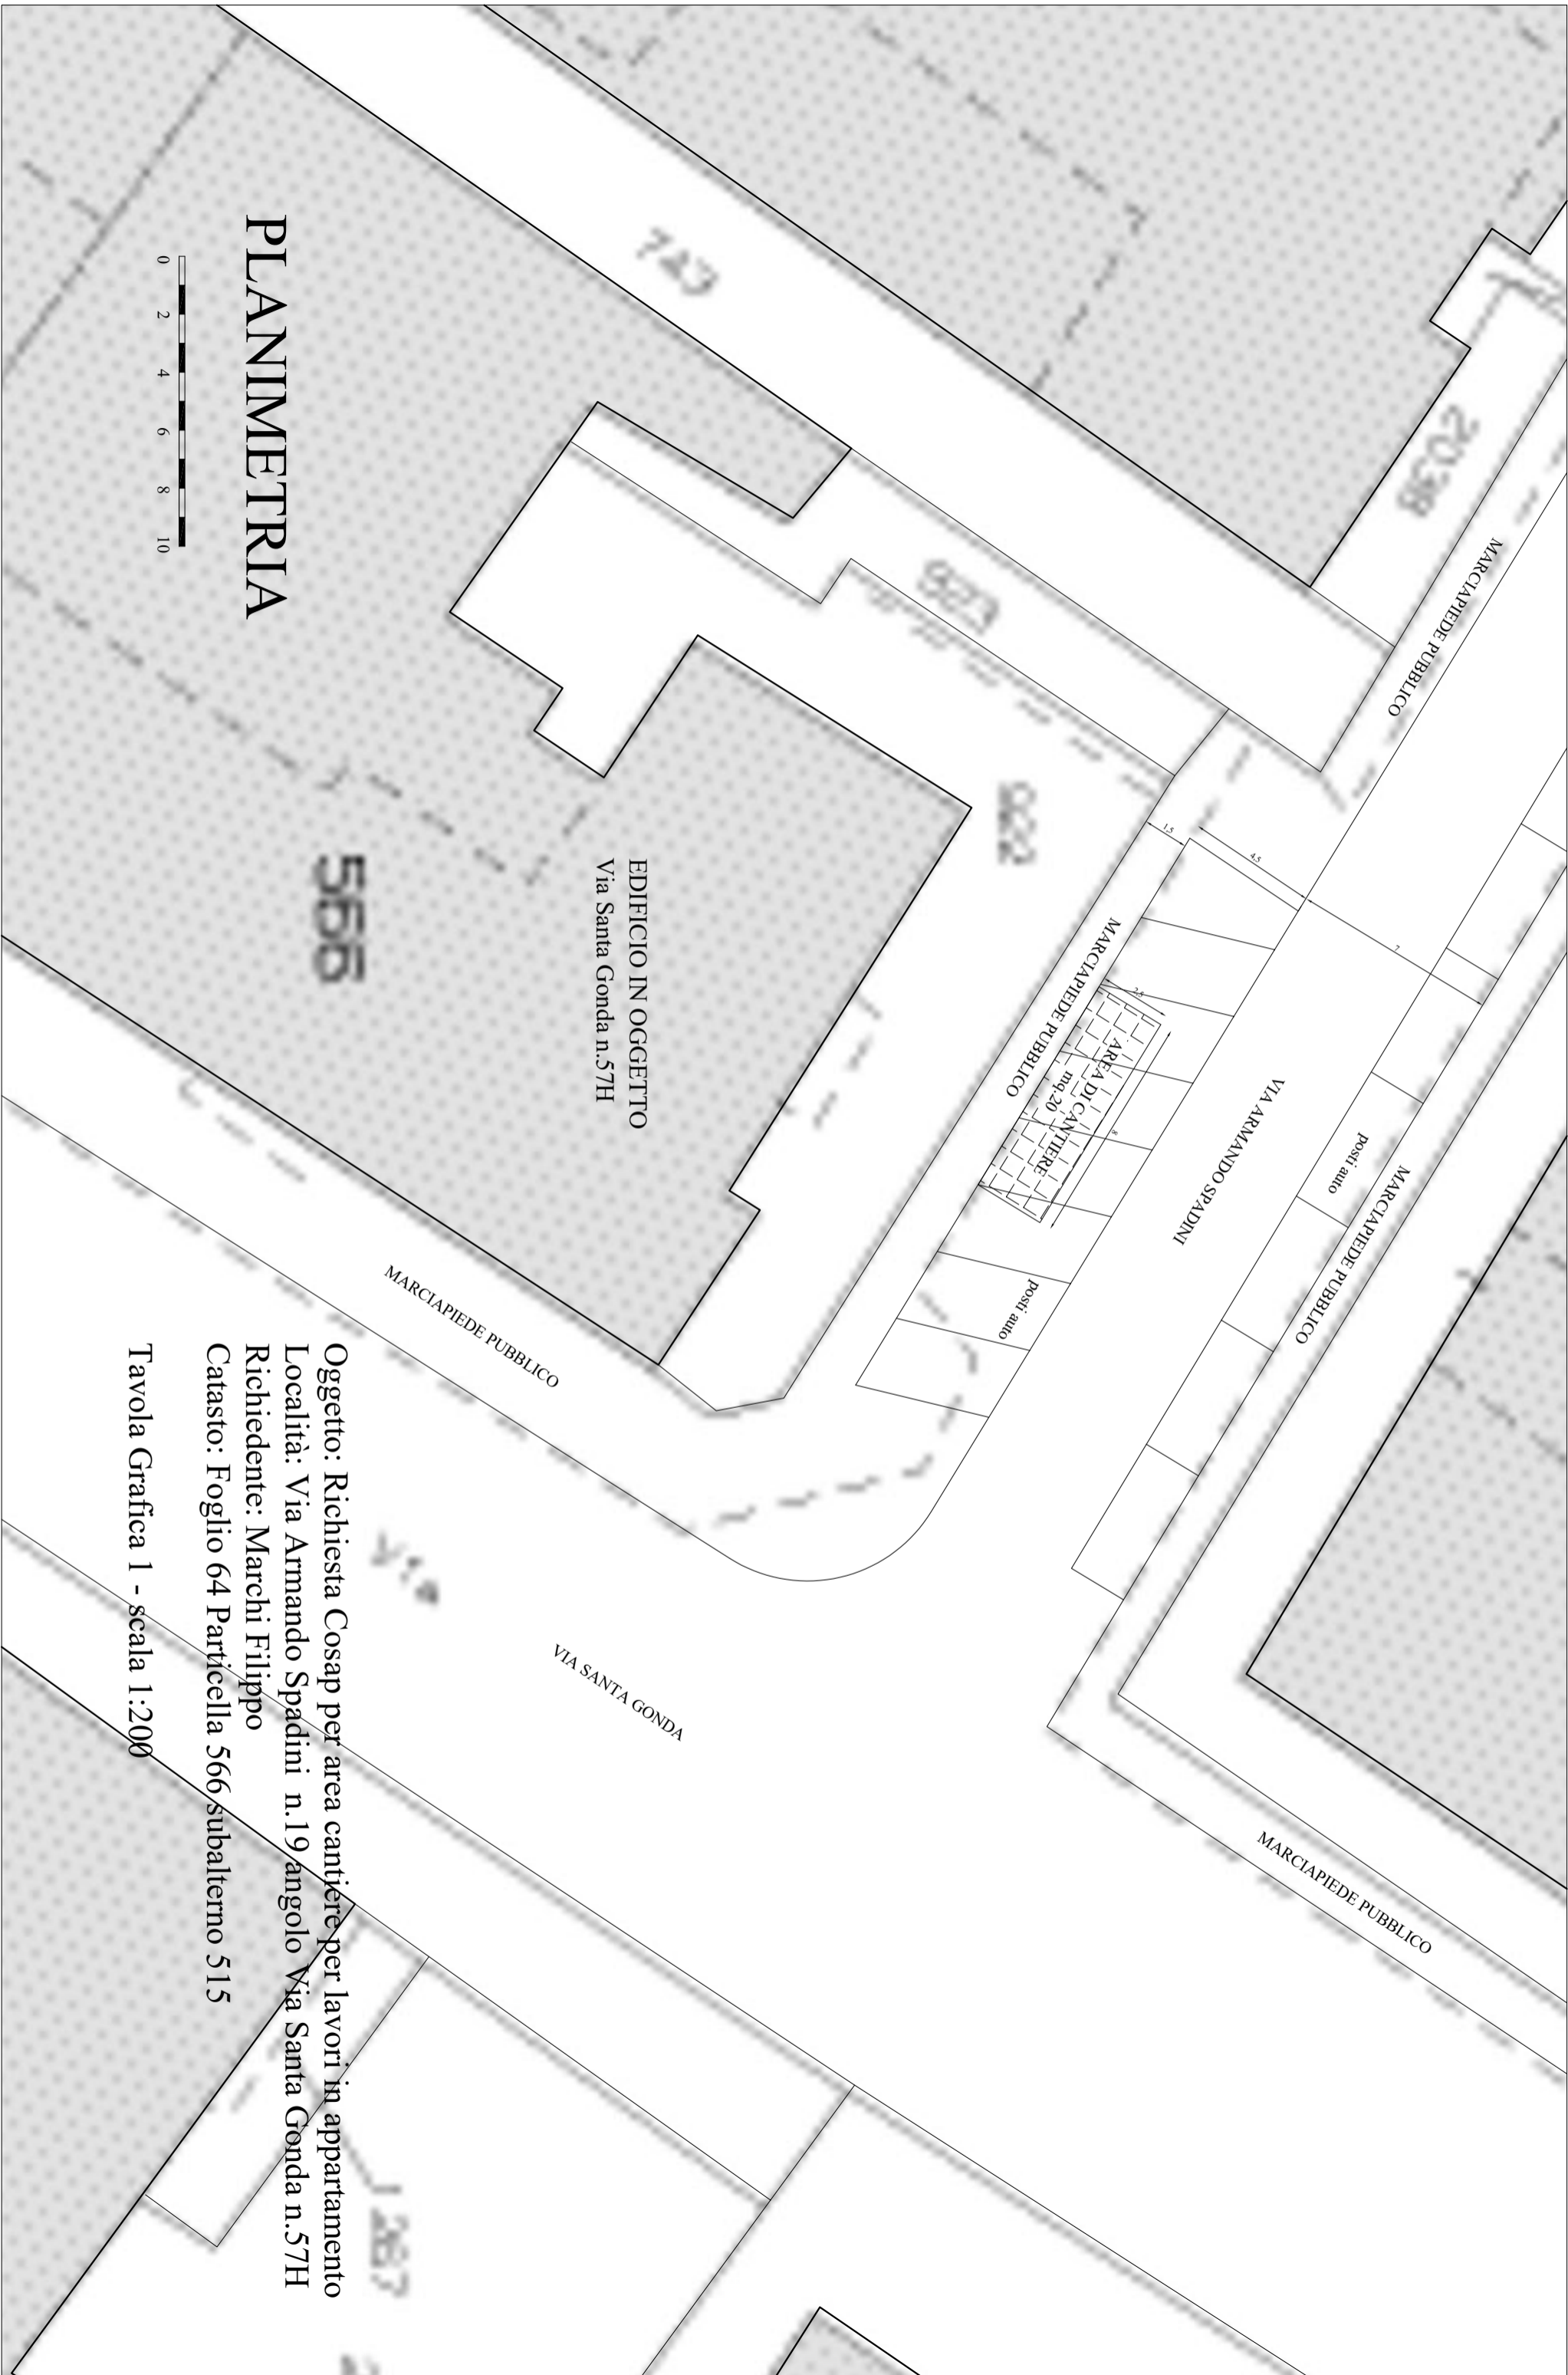


PLANIMETRIA



EDIFICIO IN OGGETTO
Via Santa Gonda n.57H

AREA DI CANTIERE
mq. 20

Oggetto: Richiesta Cosap per area cantiere per lavori in appartamento
Località: Via Armando Spadini n. 19 angolo Via Santa Gonda n.57H
Richiedente: Marchi Filippo
Catasto: Foglio 64 Particella 566 subalterno 515
Tavola Grafica 1 - scala 1:200

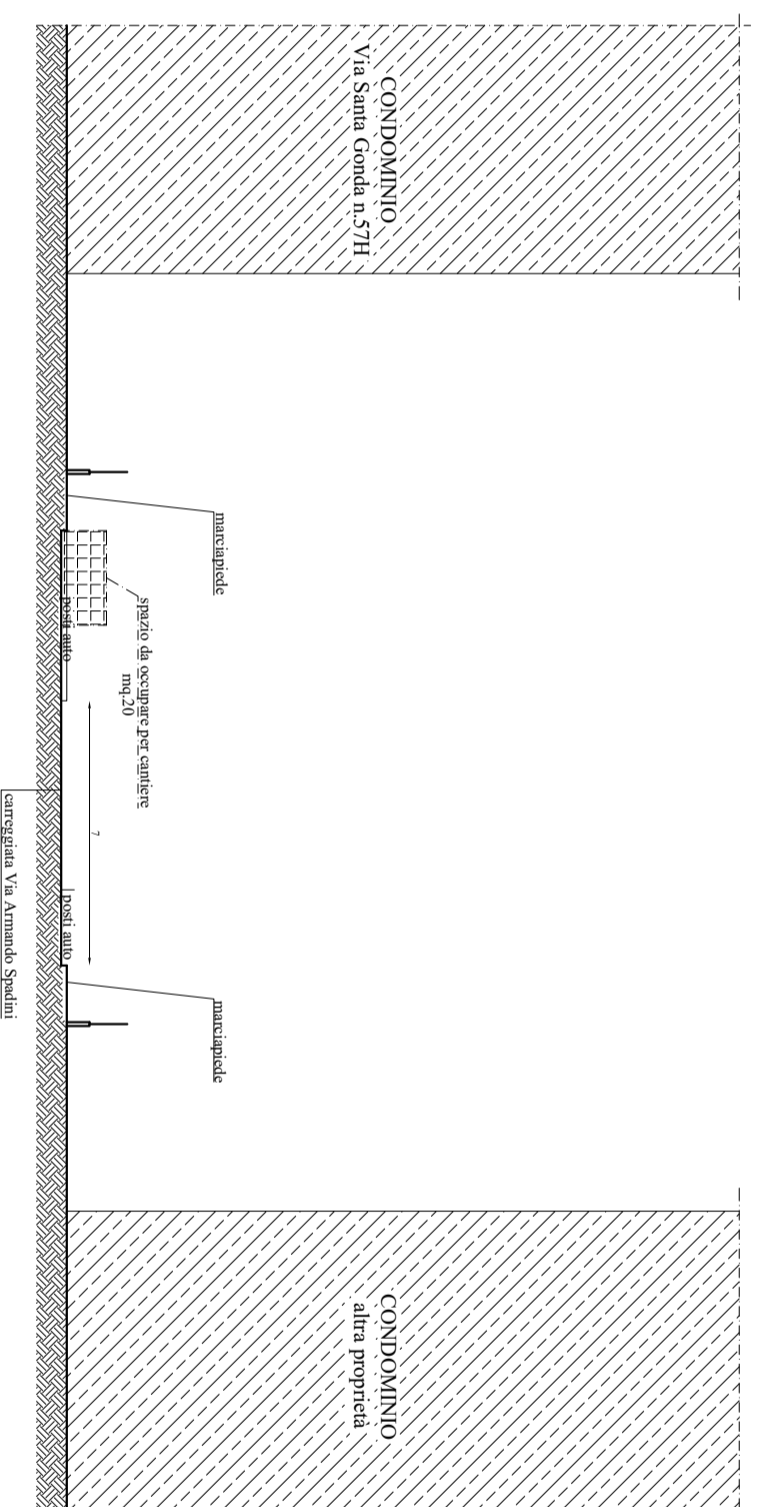

SEZIONE

Via Armando Spadini 19, vista da Via Santa Gonda



Oggetto: Richiesta Cosap per area cantiere per lavori in appartamento
Località: Via Armando Spadini n.19 angolo Via Santa Gonda n.57H
Richiedente: Marchi Filippo
Catasto: Foglio 64 Particella 566 subalterno 515

Tavola Grafica 2 - scala 1:200