


PIANTA

Scala 1:100

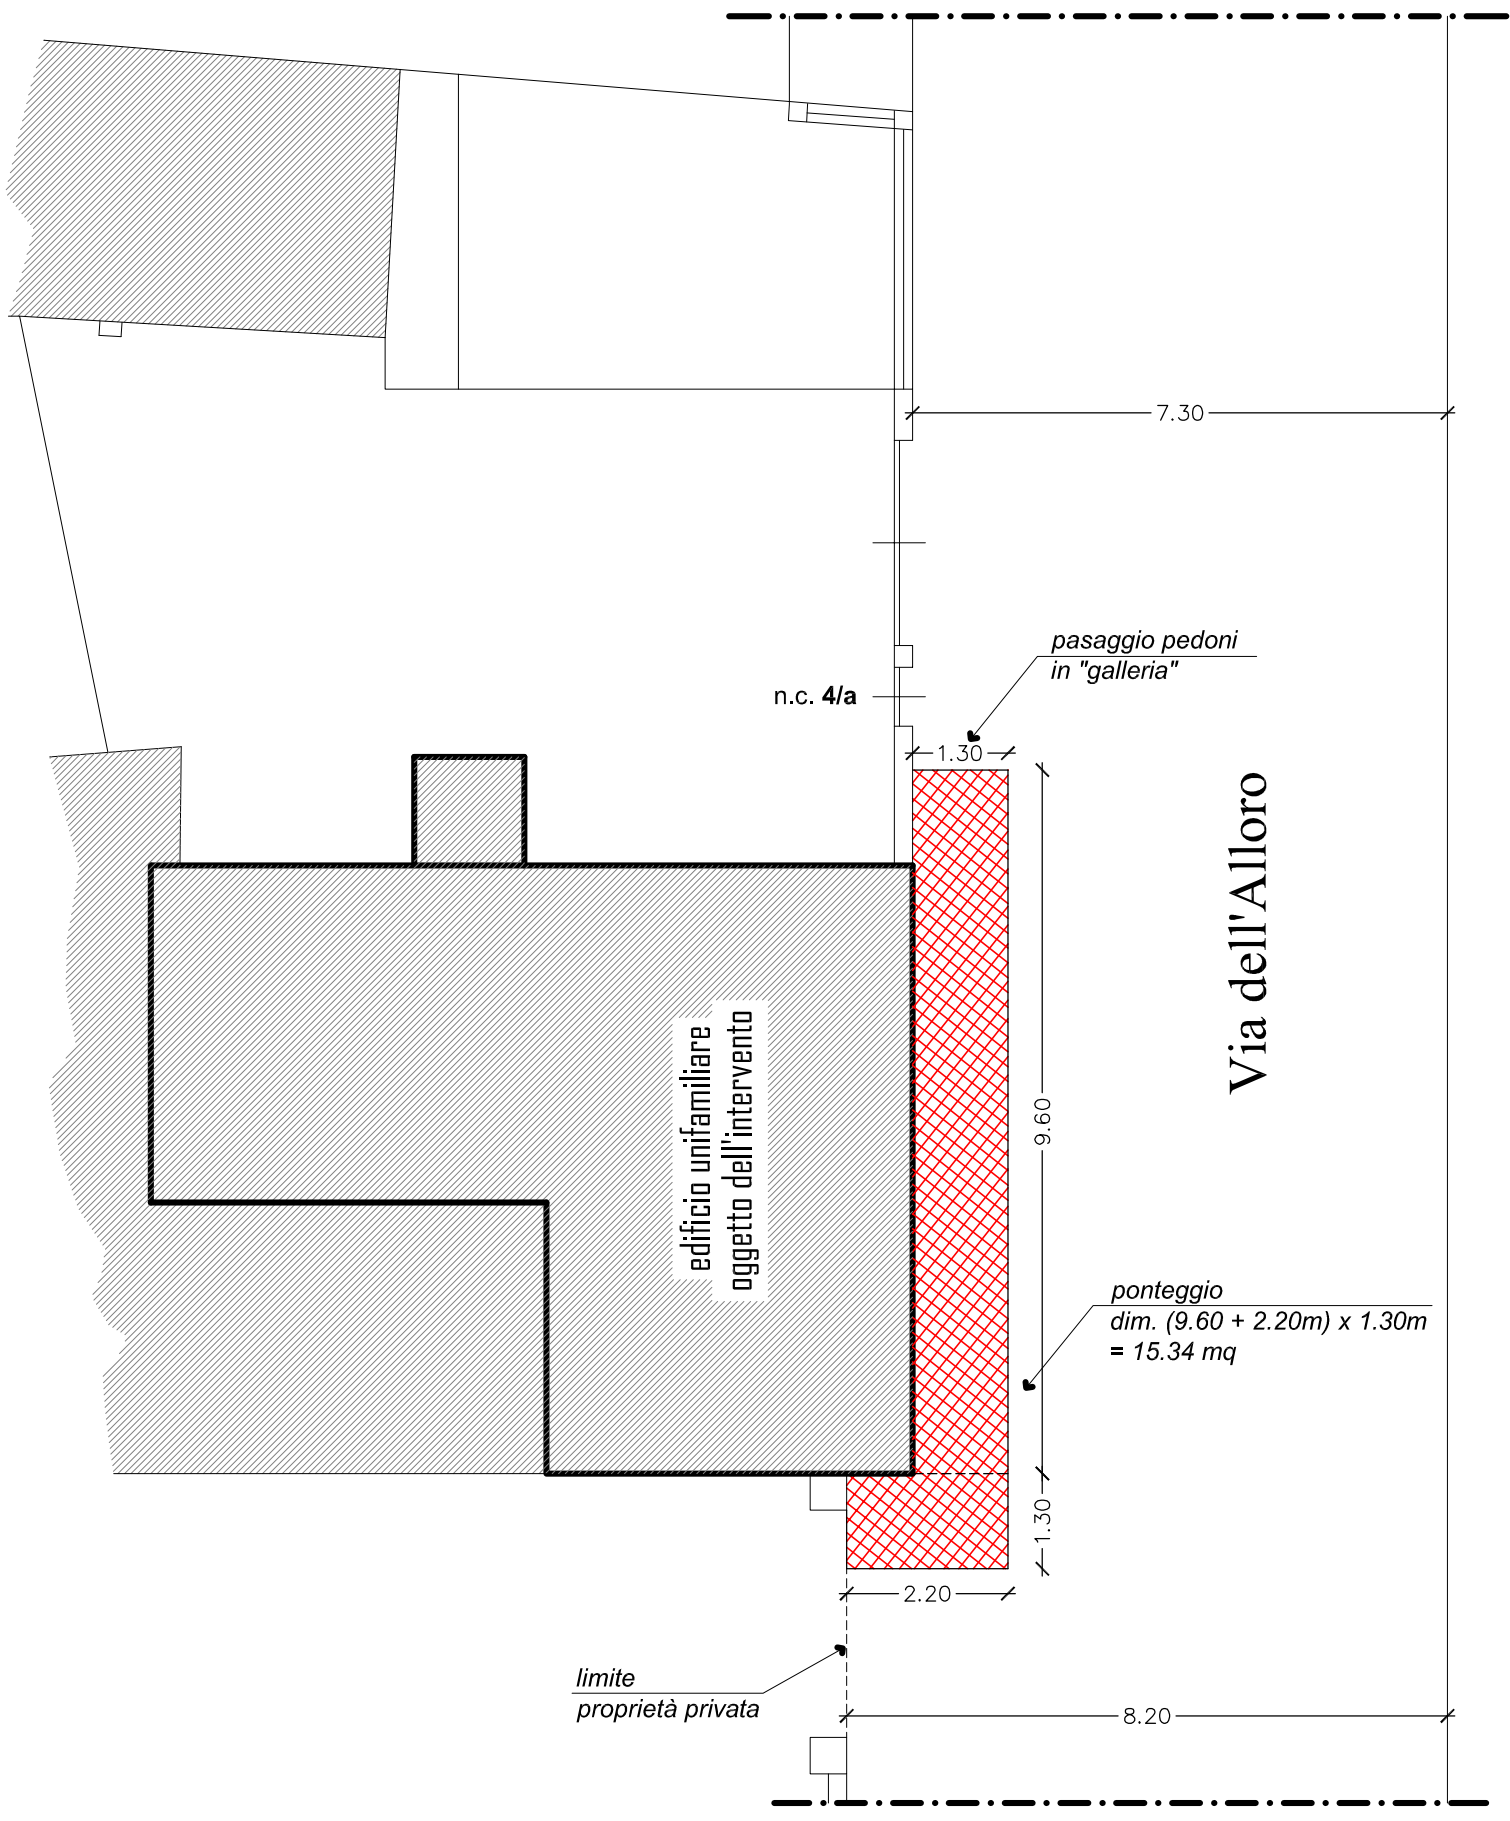

edificio unifamiliare
oggetto dell'intervento

passaggio pedoni
in "galleria"

Via dell'Alloro

ponteggio
dim. (9.60 + 2.20m) x 1.30m
= 15.34 mq

limite
proprietà privata

n.c. 4/a