


Resede
di proprietà


PLANIMETRIA GENERALE
scala 1 : 100

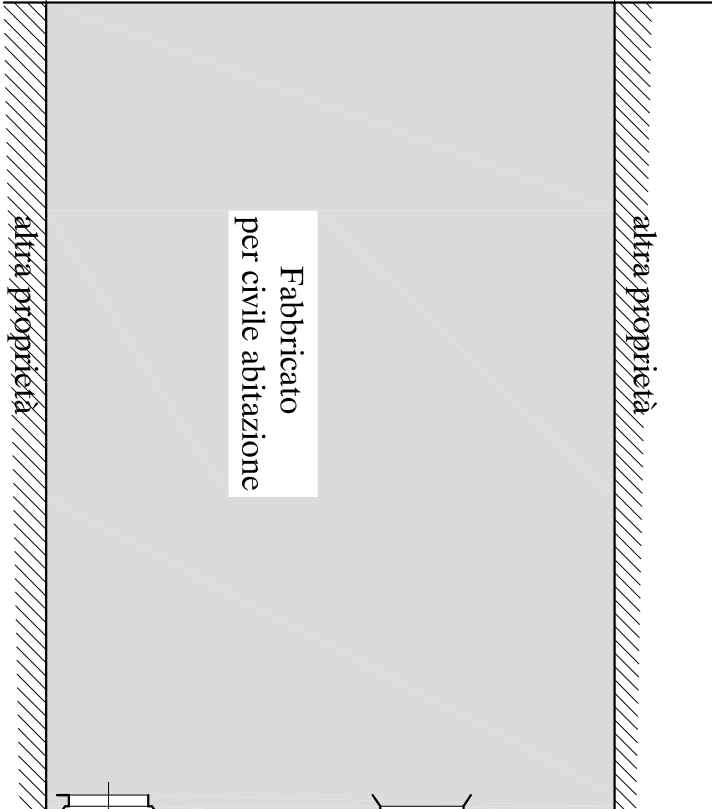

Fabbricato
per civile abitazione

altra proprietà

altra proprietà

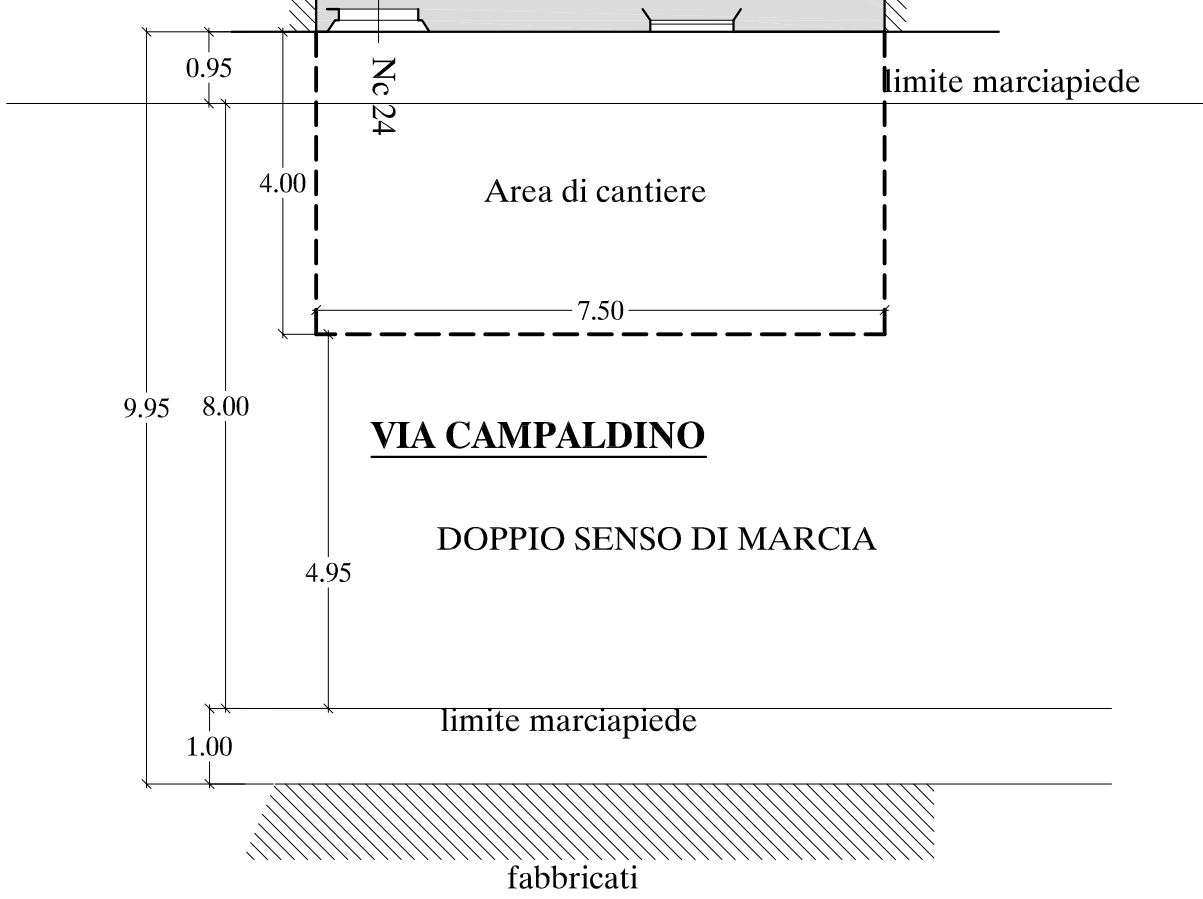

VIA CAMPALDINO

DOPPIO SENSO DI MARCIA

Nc 24

limite marciapiede

limite marciapiede

fabbricati

0.95

4.00

7.50

9.95

8.00

4.95

1.00