


TECNICO: ING. SIMONE SCATIZZI

COMMITTENTE: COTTO RENATO

PISTOIA, 28/02/2023

Scala: 1:200

ELABORATO GRAFICO DI PROGETTO QUOTATO PER RICHIESTA O.S.P. - VIA VINCENZO BONICOLI, 38 - PRATO

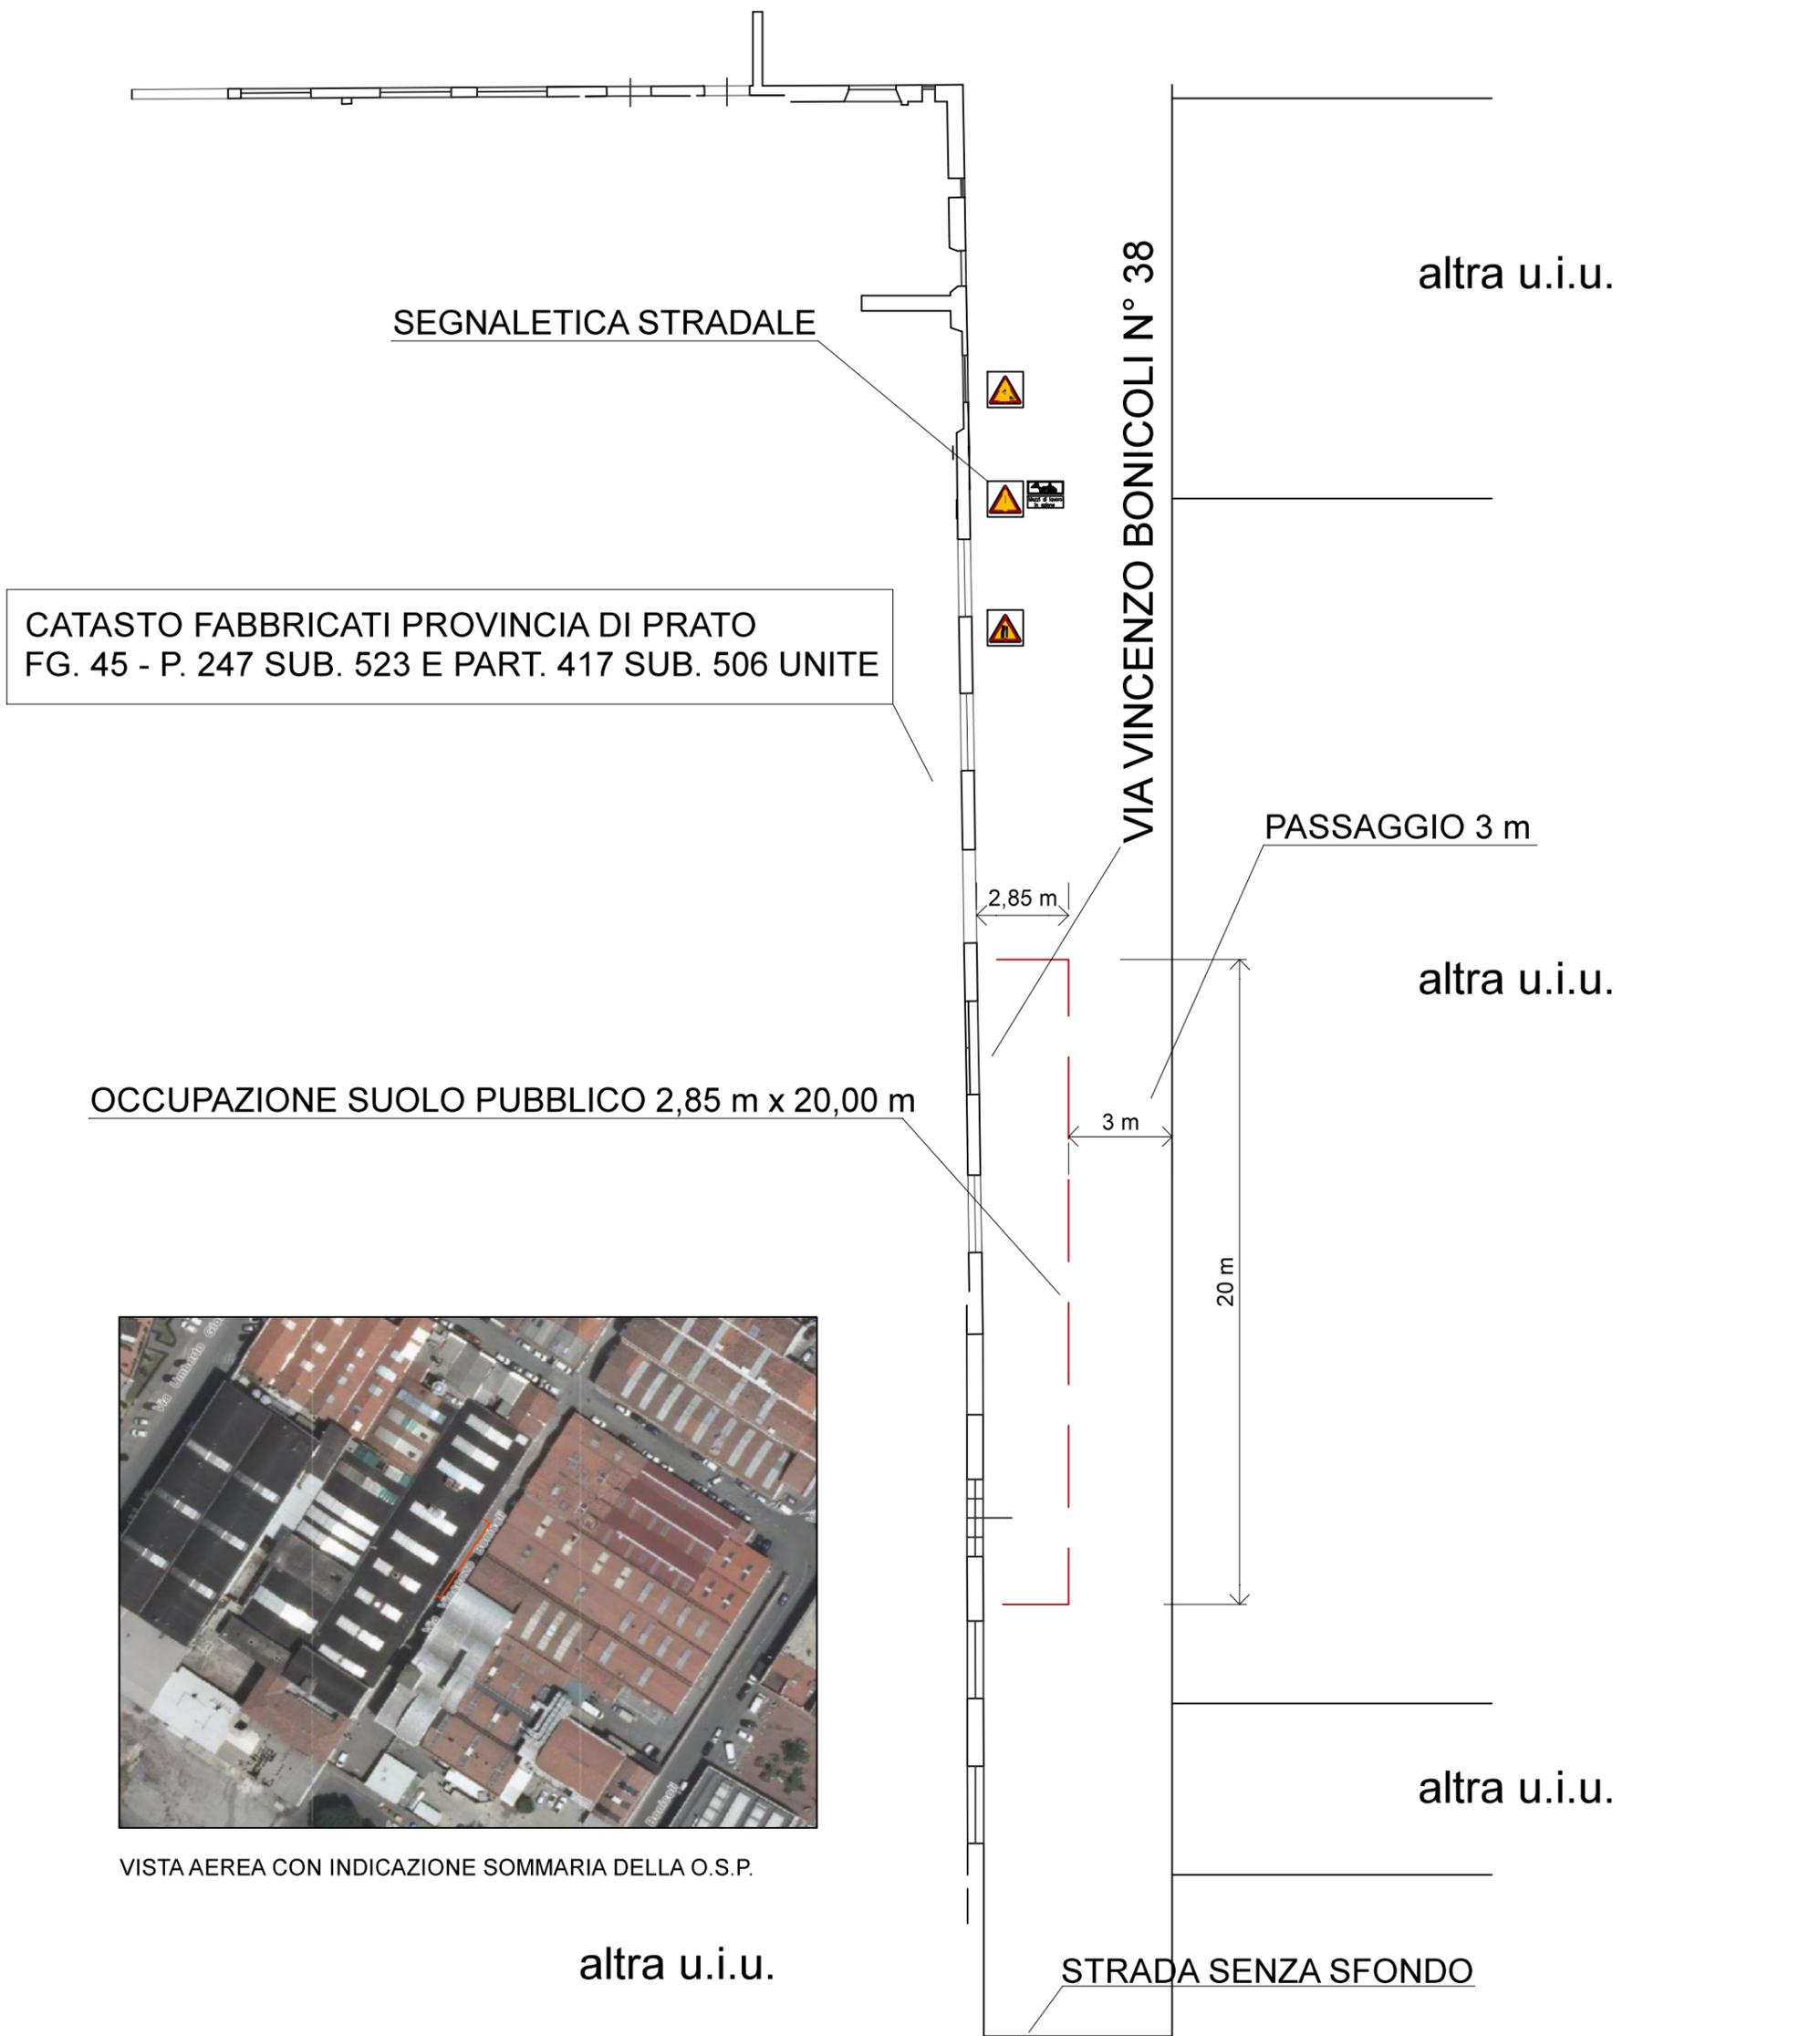

SEGNALETICA STRADALE

altra u.i.u.

CATASTO FABBRICATI PROVINCIA DI PRATO
FG. 45 - P. 247 SUB. 523 E PART. 417 SUB. 506 UNITE

VIA VINCENZO BONICOLI N° 38

PASSAGGIO 3 m

altra u.i.u.

OCCUPAZIONE SUOLO PUBBLICO 2,85 m x 20,00 m

2,85 m

20 m

3 m

altra u.i.u.



VISTA AEREA CON INDICAZIONE SOMMARIA DELLA O.S.P.

altra u.i.u.

STRADA SENZA SFONDO