


PLANIMETRIA - LOCALIZZAZIONE OCCUPAZIONE SUOLO PUBBLICO sc. 1:100

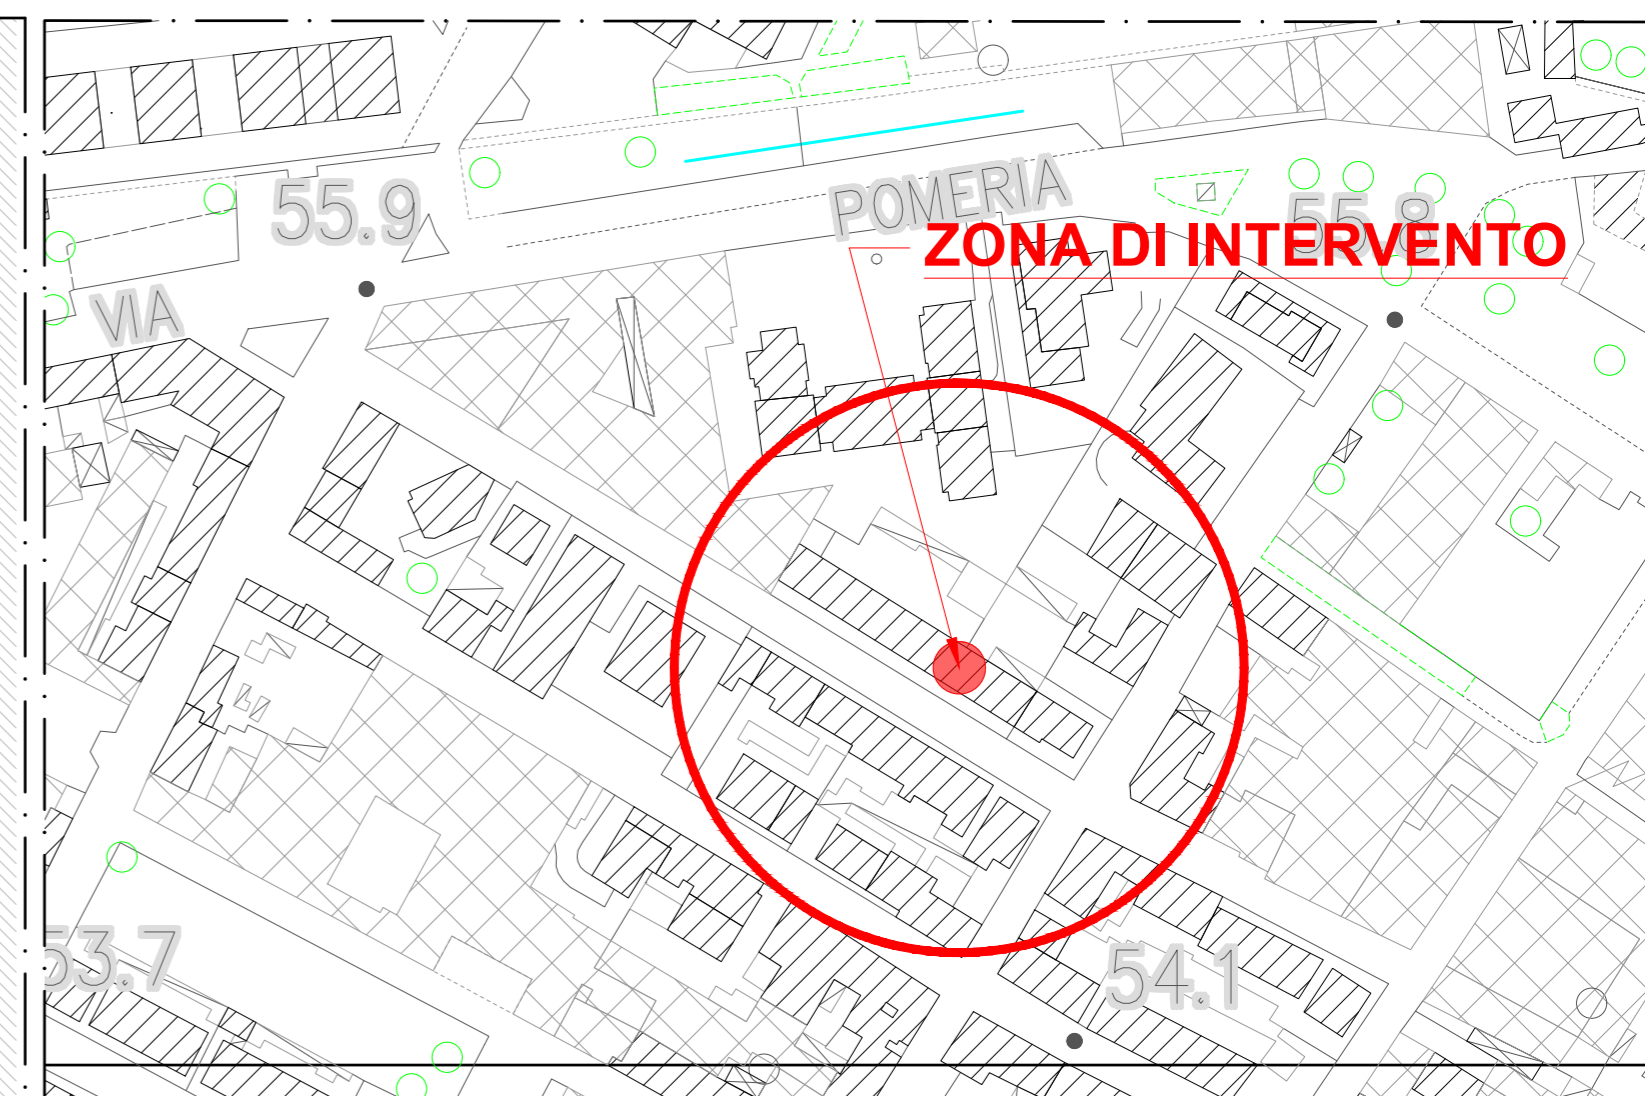

INQUADRAMENTO CTR - sc. 1:2000

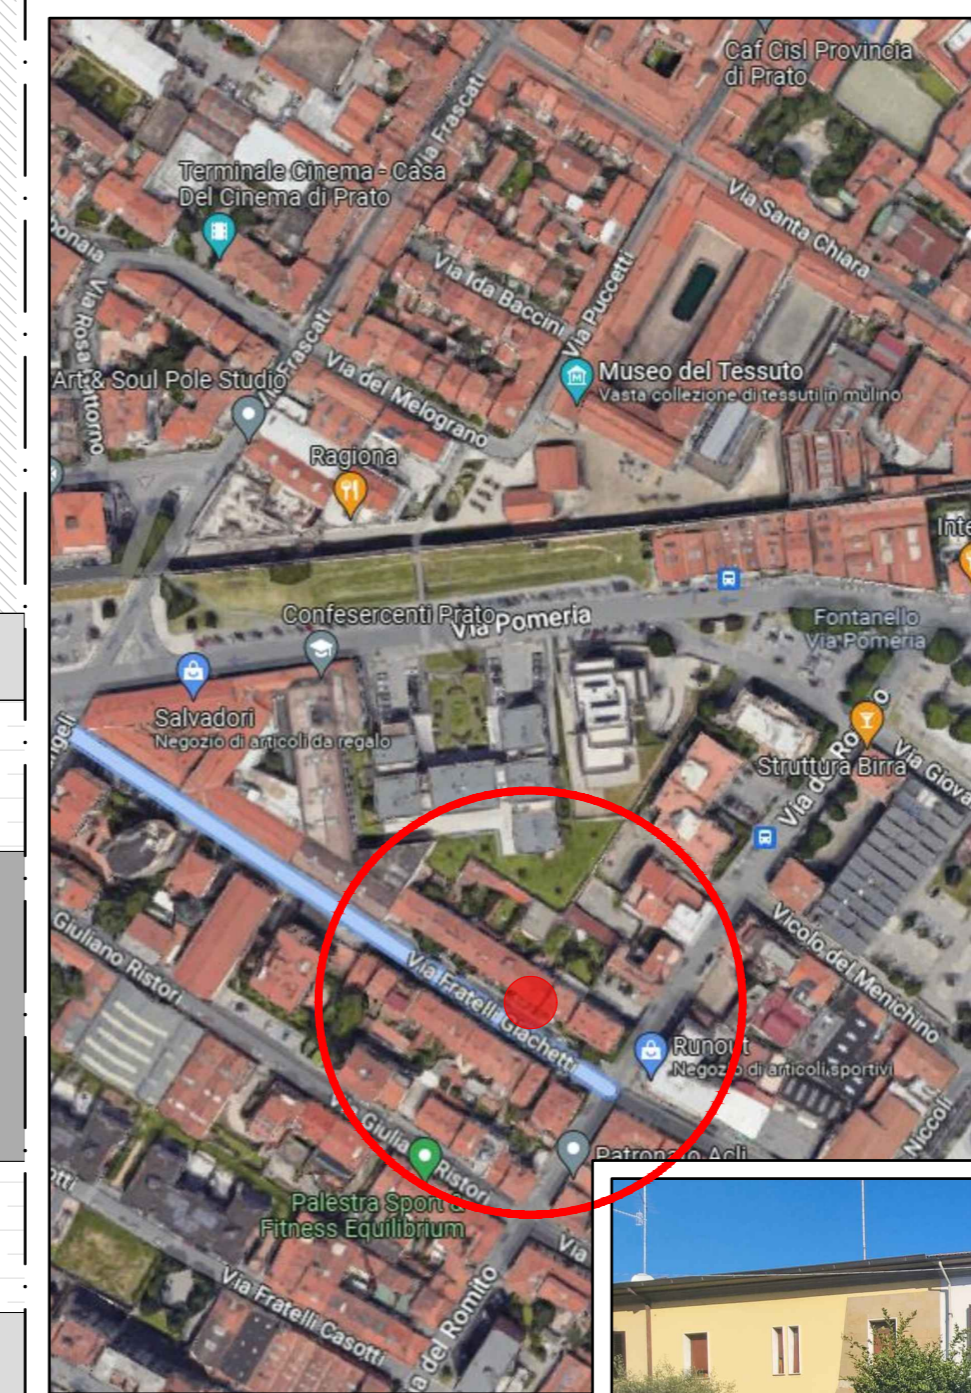


FOTO 2



FOTO 1

Proprietà: Barni Giovanni - Ruberto Selene
Indirizzo: via F.lli Giachetti 6-8-10, 59100 Prato (PO)

Impresa: Nigro & C. Costruzioni srl

Motivazione: Realizzazione area di cantiere per lavori di cui: S.C.I.A. P. G. n. 28458 del 06-02-2023 e C.I.L.A.-S. P. G. n. 245903 del 11-11-2022

SORI Società Risorse Spa - Comune di Prato - RICHIESTA OCCUPAZIONE SUOLO PUBBLICO TAV.UNICA rev.02