

Roberto Di Sapia


Geometra

comune di PRATO




Oggetto: <b>RICHIESTA DI AUTORIZZAZIONE PER OCCUPAZIONE TEMPORANEA DI SUOLO PUBBLICO PER AREA DI CANTIERE PER INTERVENTO DI MANUTENZIONE STRAORDINARIA AD APPARTAMENTO PER CIVILE ABITAZIONE</b>		Richiedente: <b>DAVINI ARIANNA</b> C.F. DVNRNN61E67G999V	
Indirizzo: <b>PRATO (PO), VIA CARRAIA N. CIV. 53</b>		Data: <b>26/04/2023</b>	
Stato: <b>RILIEVO</b>	Elaborato: <b>PLANIMETRIA</b>	Scala: <b>1:2000 - 1:100</b>	Codice:

1

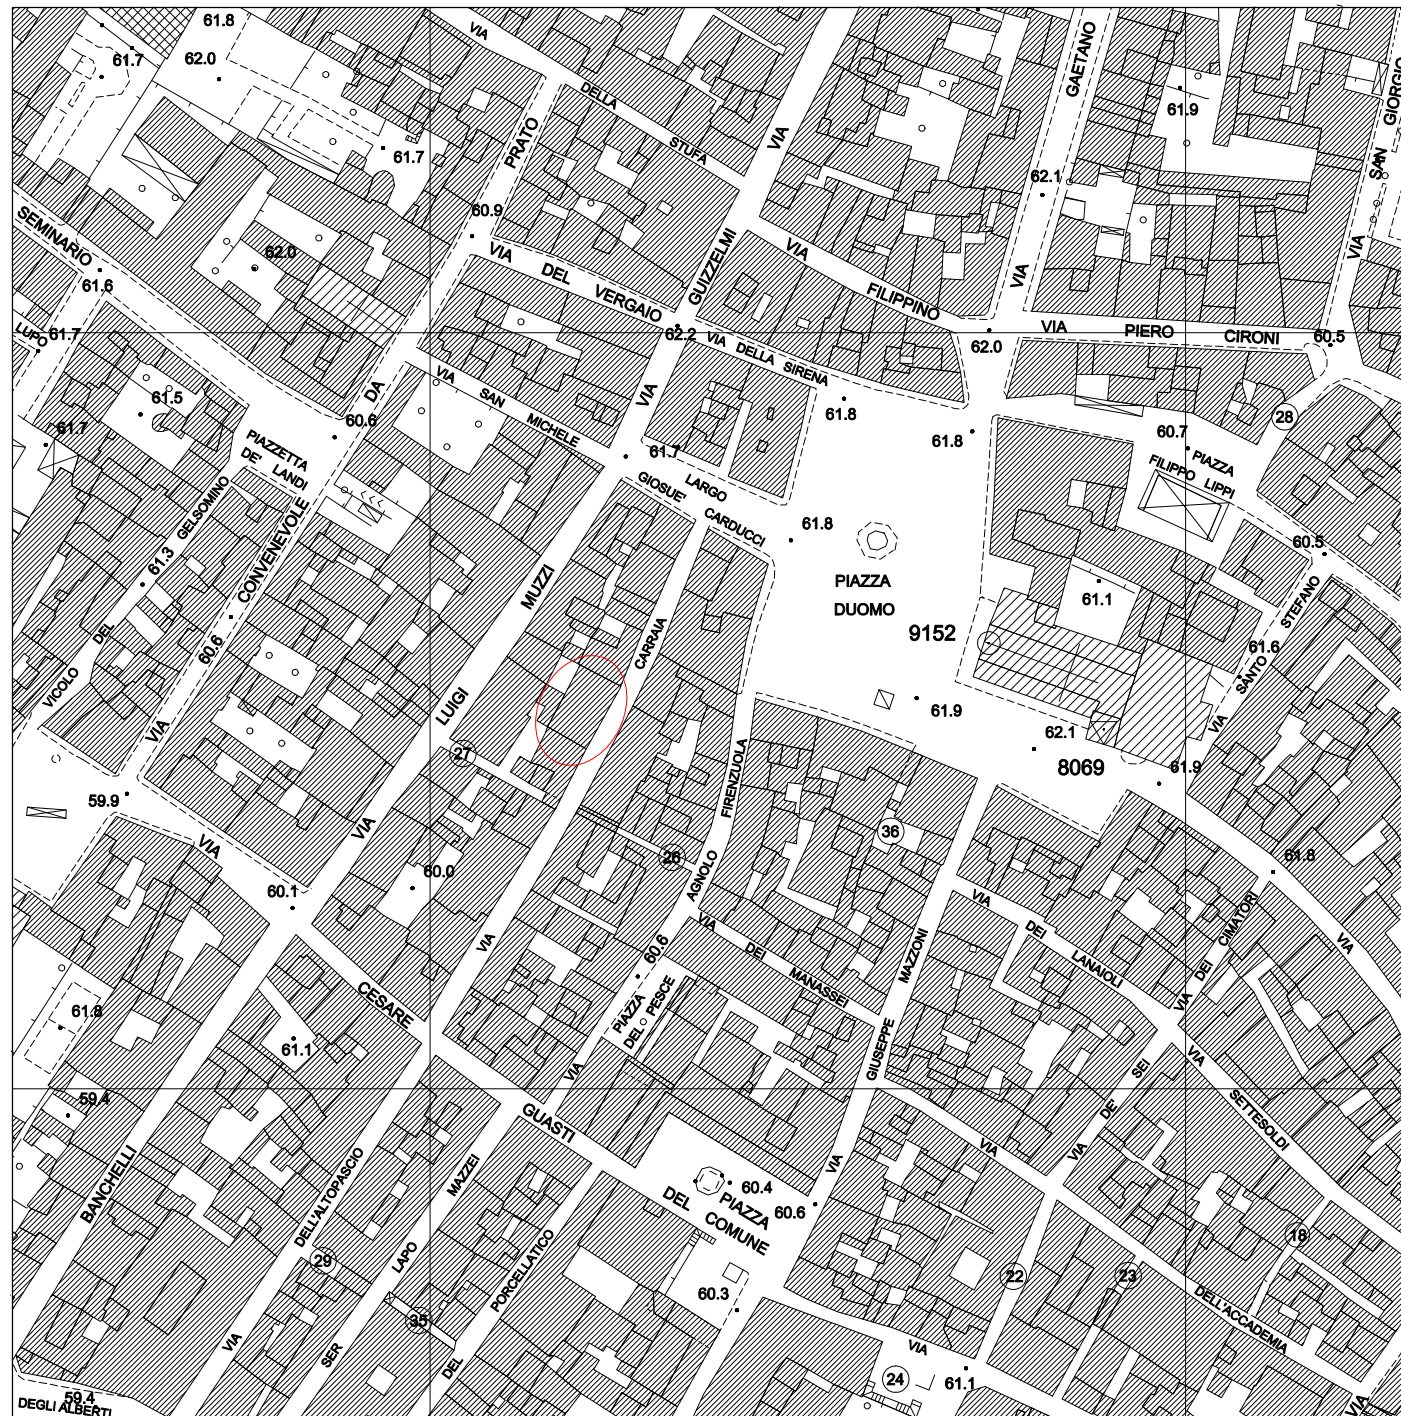

PLANIMETRIA  
SCALA 1:2000

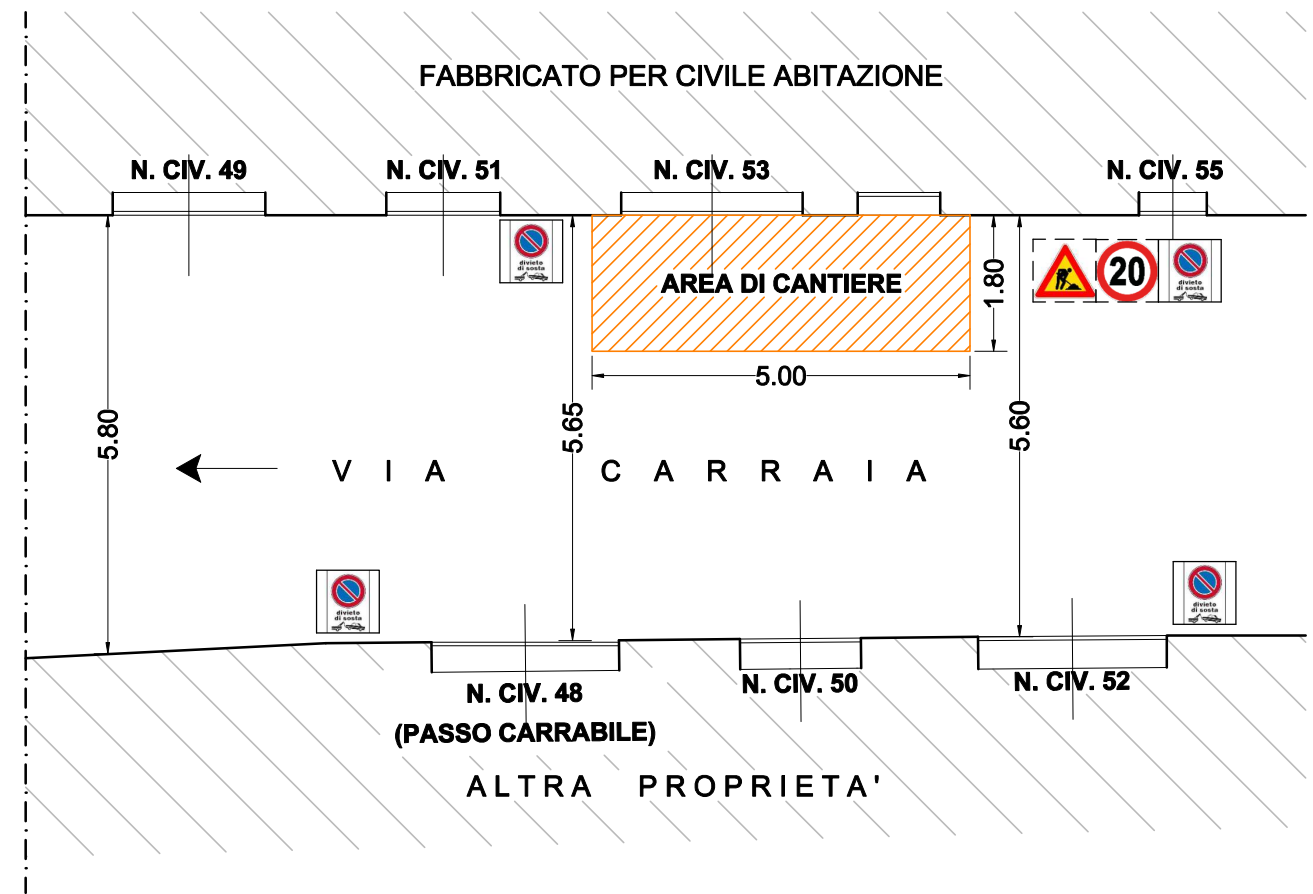

PLANIMETRIA  
SCALA 1:100

