


LATO VIALE MONTEGRAPPA

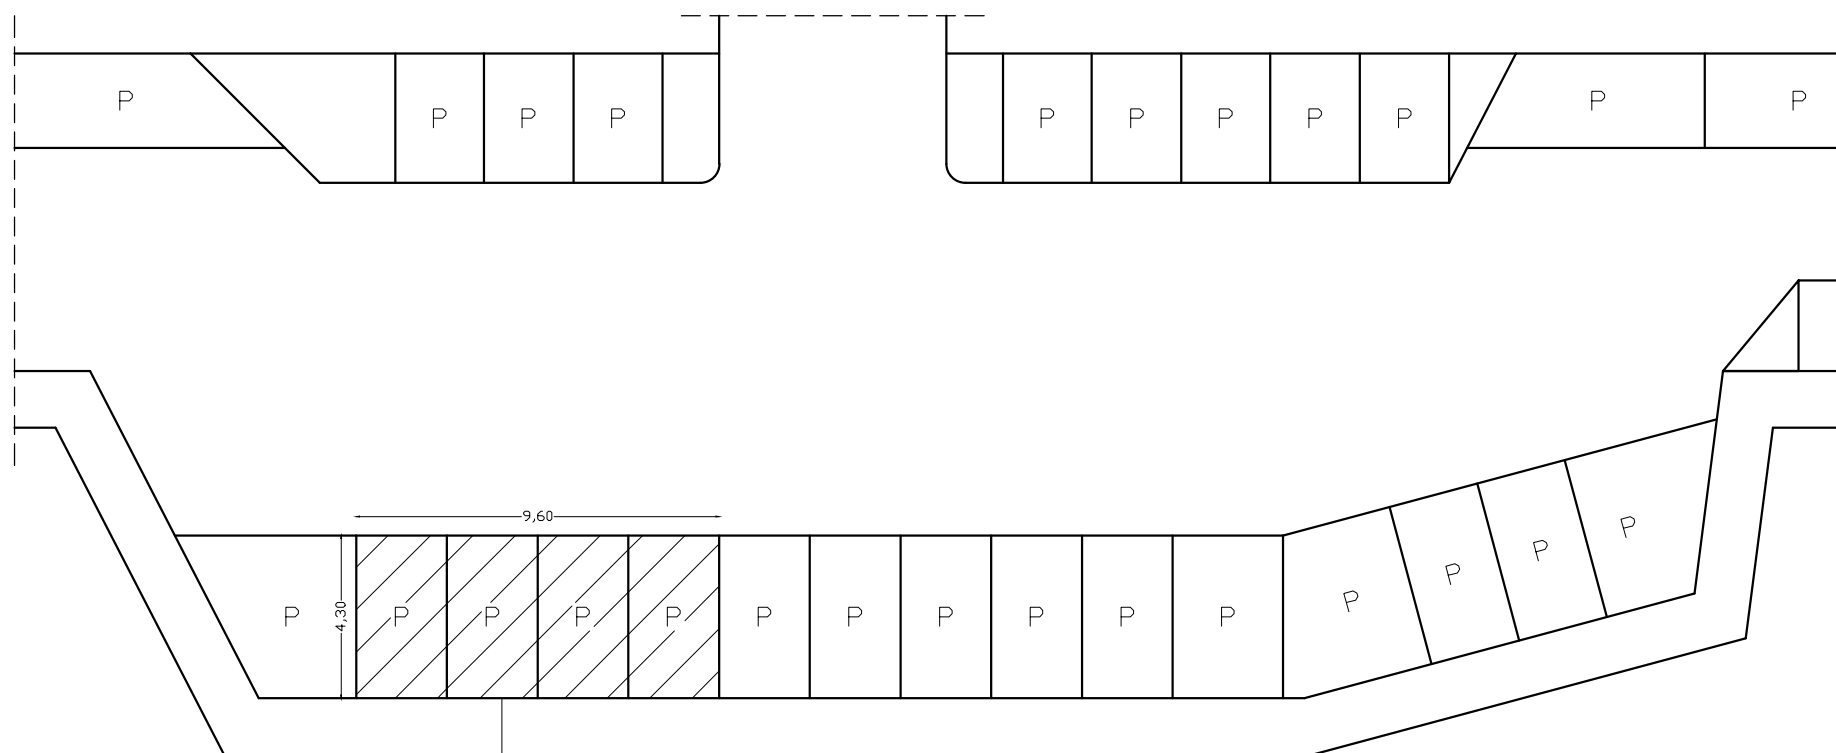

LATO VIALE DELLA REPUBBLICA

CIVICO 278

CIVICO 280

AREA OCCUPAZIONE SUOLO PUBBLICO
DIMENSIONI 9,60 m X 4,30 m
AREA 41,28 mq

