


STUDIO TECNICO ASSOCIATO
MAZZEI COLOSIMO

VIA UDINE, 73 MONTEMURLO - PRATO - ITALY
TEL. + 39 0574 683503
FAX + 39 0574 684085
P.IVA E C.F.: 06863330483
E-MAIL: STUDIOTECHNICOMAZZEICOLOSIMO@GMAIL.COM


Oggetto:
ELABORATO
GRAFICO

Scala:
1:200

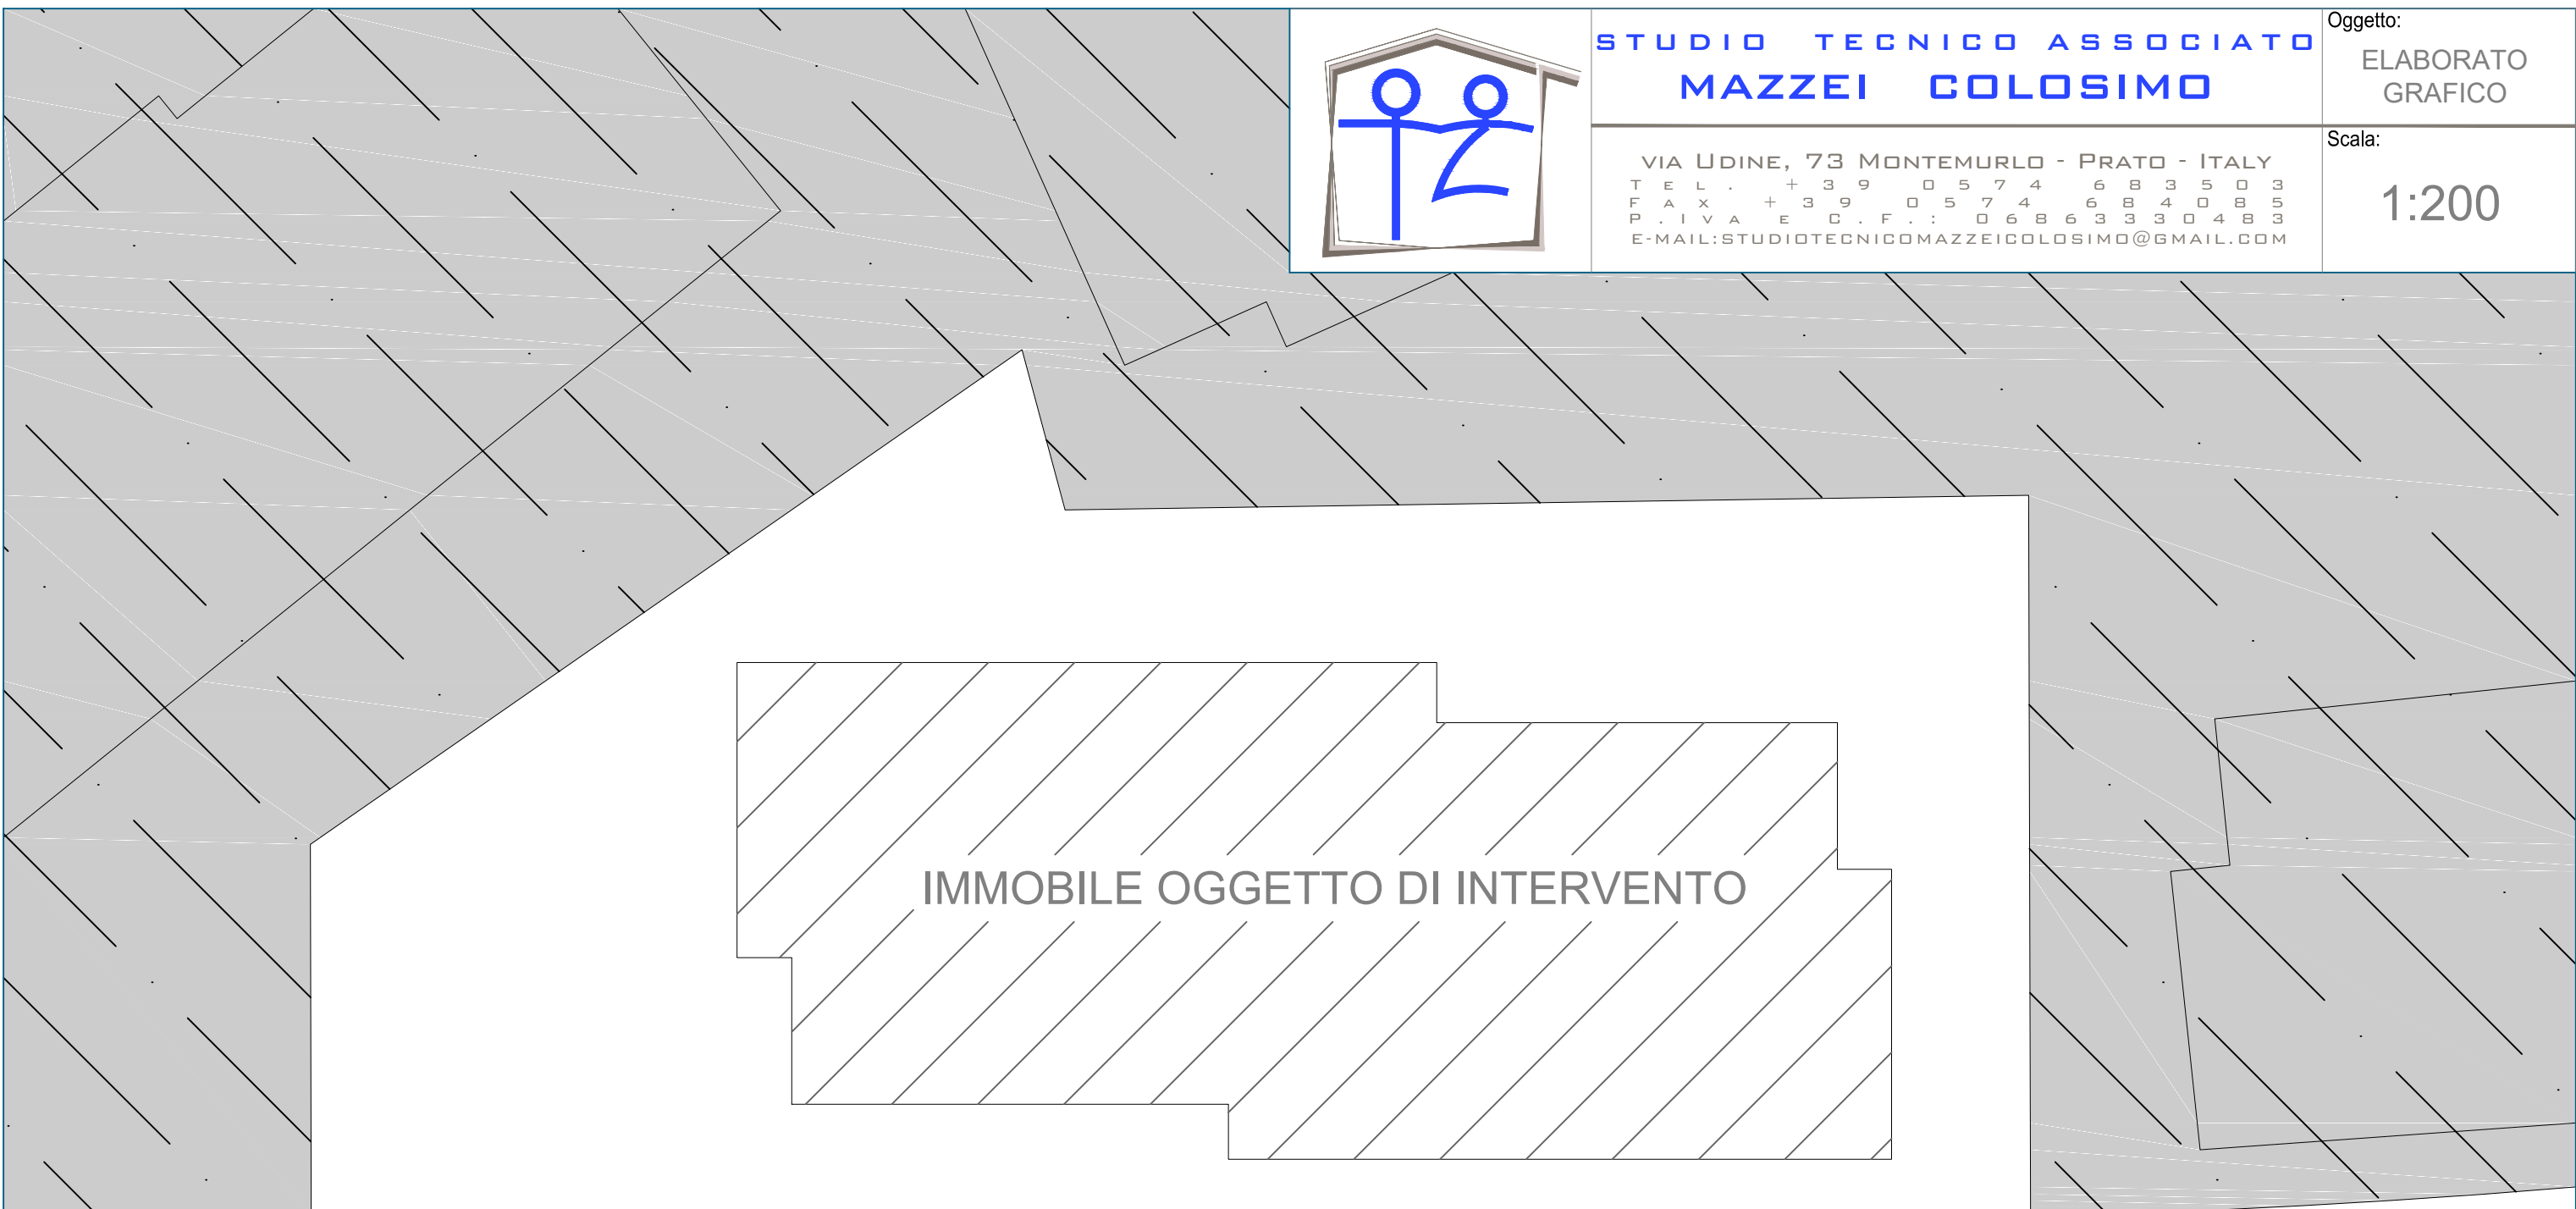

IMMOBILE OGGETTO DI INTERVENTO

M a r c i a p i e d e

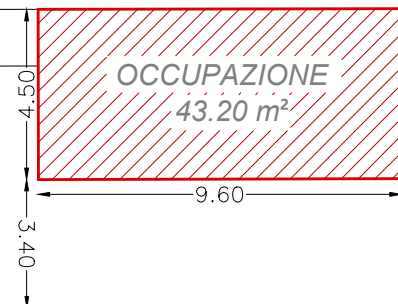


OCCUPAZIONE
43.20 m²

4.50
3.40

9.60



Via S. Razzi

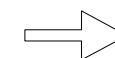

Via S. Razzi



M a r c i a p i e d e