

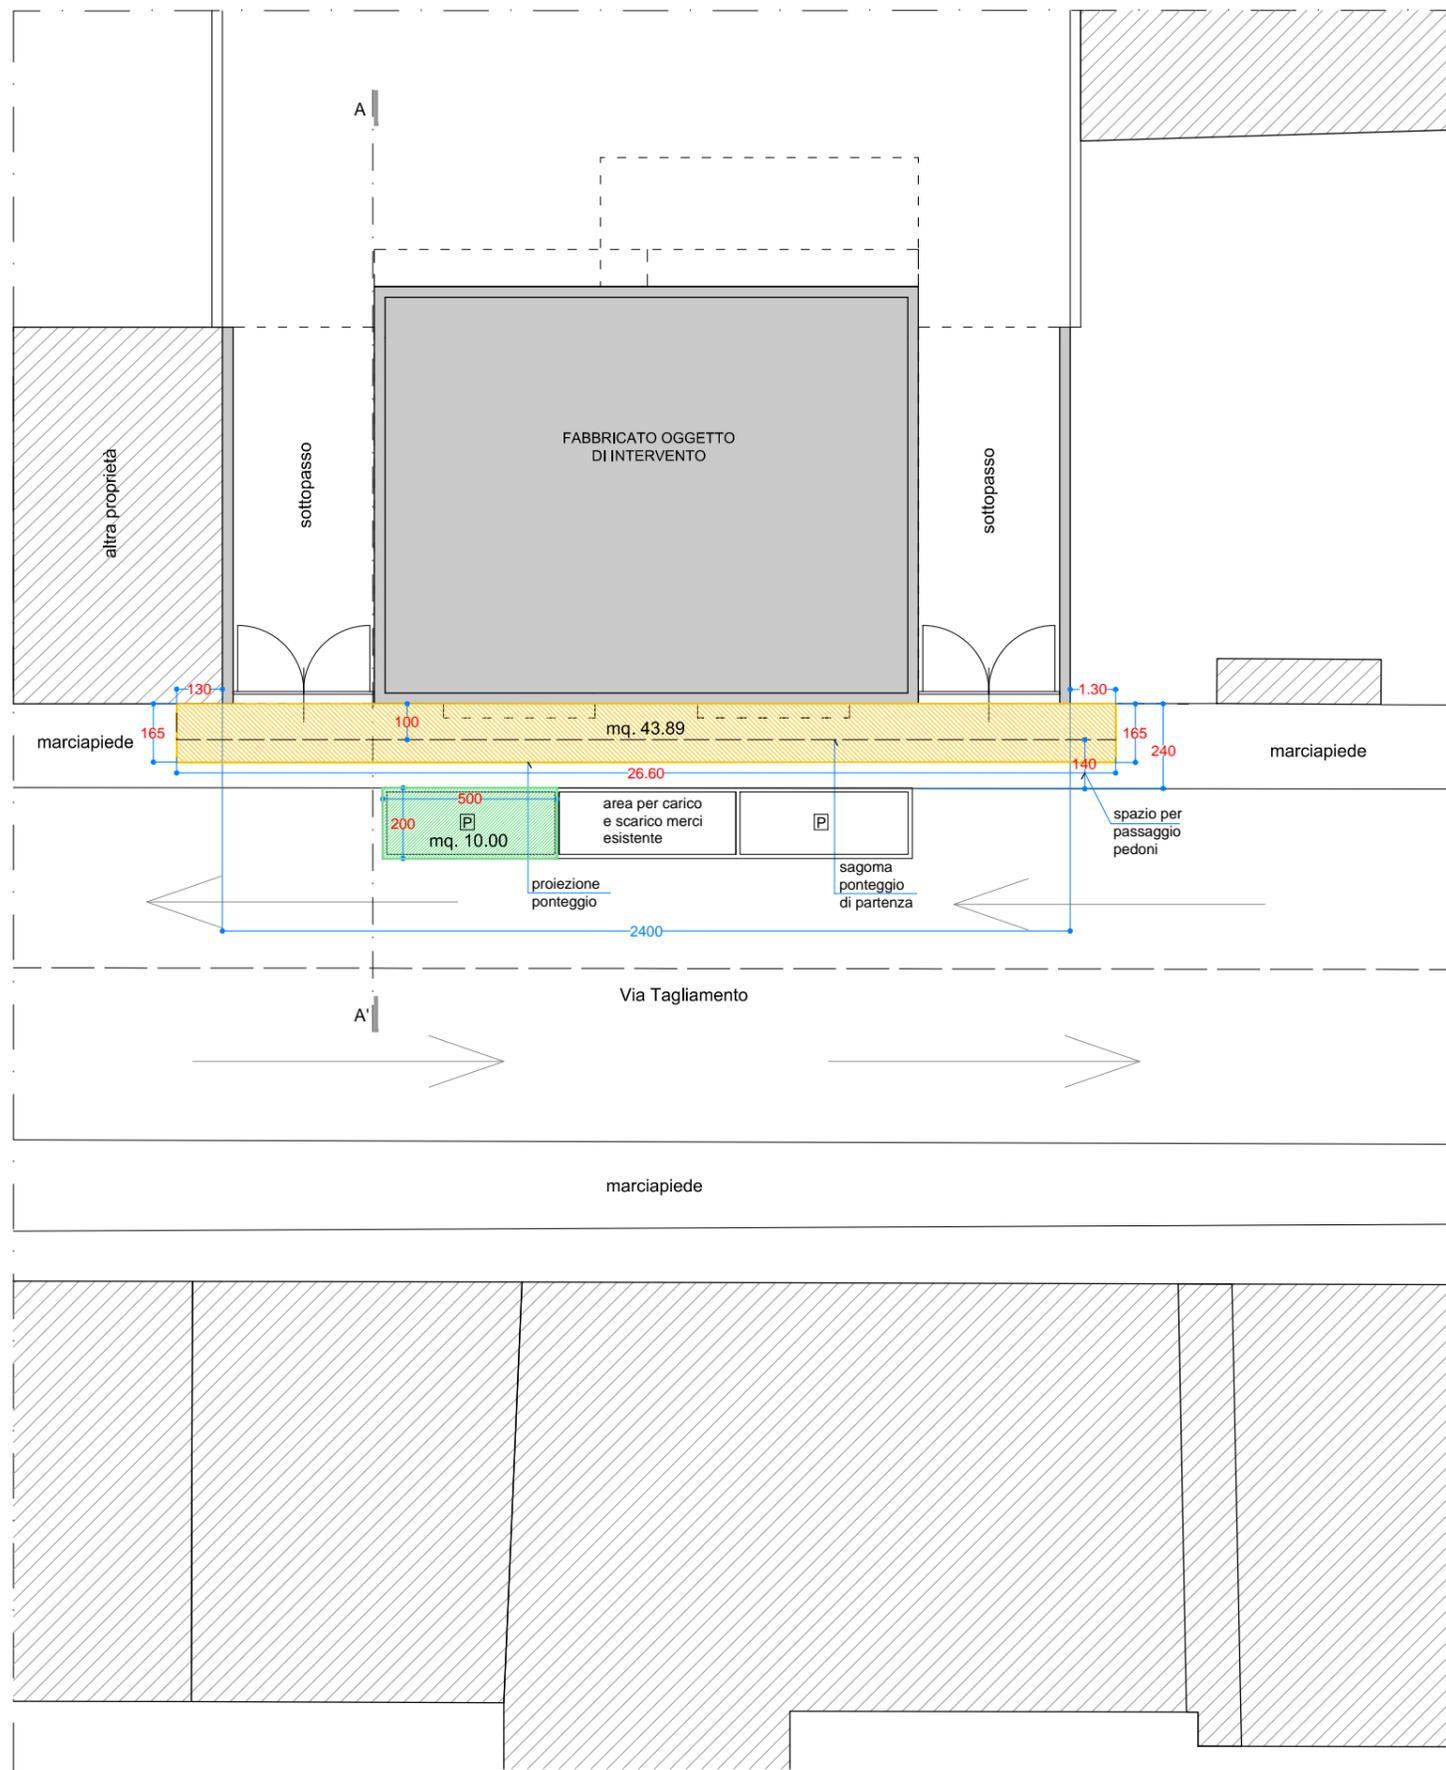


RICHIESTA DI OCCUPAZIONE SUOLO PUBBLICO PER OPERE DI MANUTENZIONE ORDINARIA A FABBRICATO CONDOMINIALE.

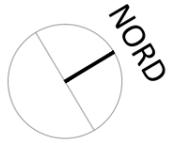

PLANIMETRIA _scala 1-200

- area occupazione suolo pubblico per ponteggio
ml.1.65 x ml 26.60 = 43.89 mq.
- area occupazione suolo pubblico per sosta mezzi, carico e scarico materiali edili
ml.5.00 x ml 2.00 = 10.00 mq.

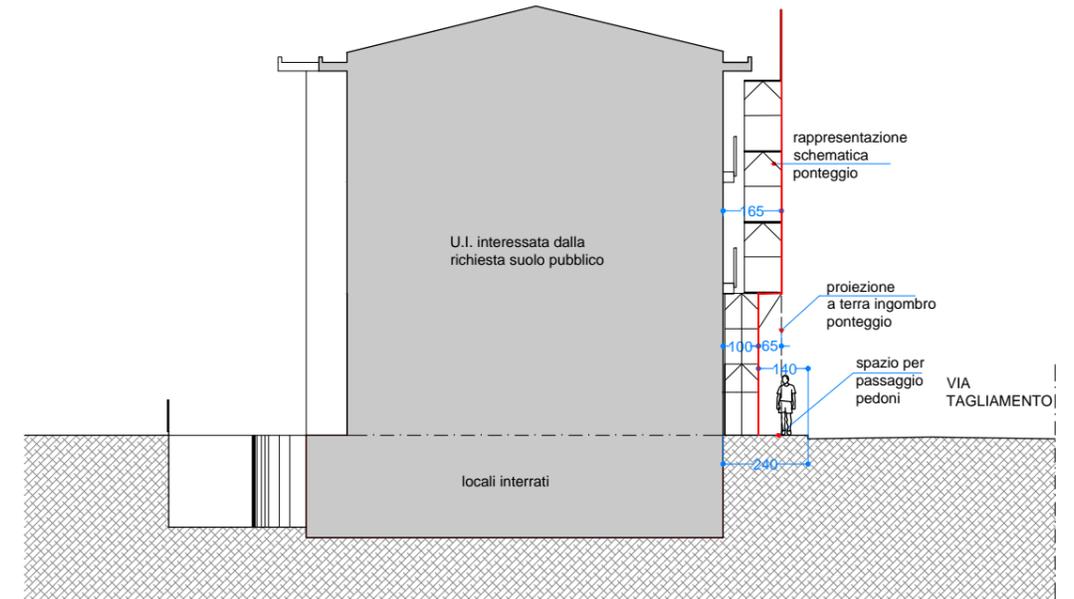

SEZIONE A-A' _scala 1-200



FOTOGRAFIA CON INDIVIDUAZIONE AREA DA OCCUPARE