


PLANIMETRIA OCCUPAZIONE SUOLO PUBBLICO

PIANTA

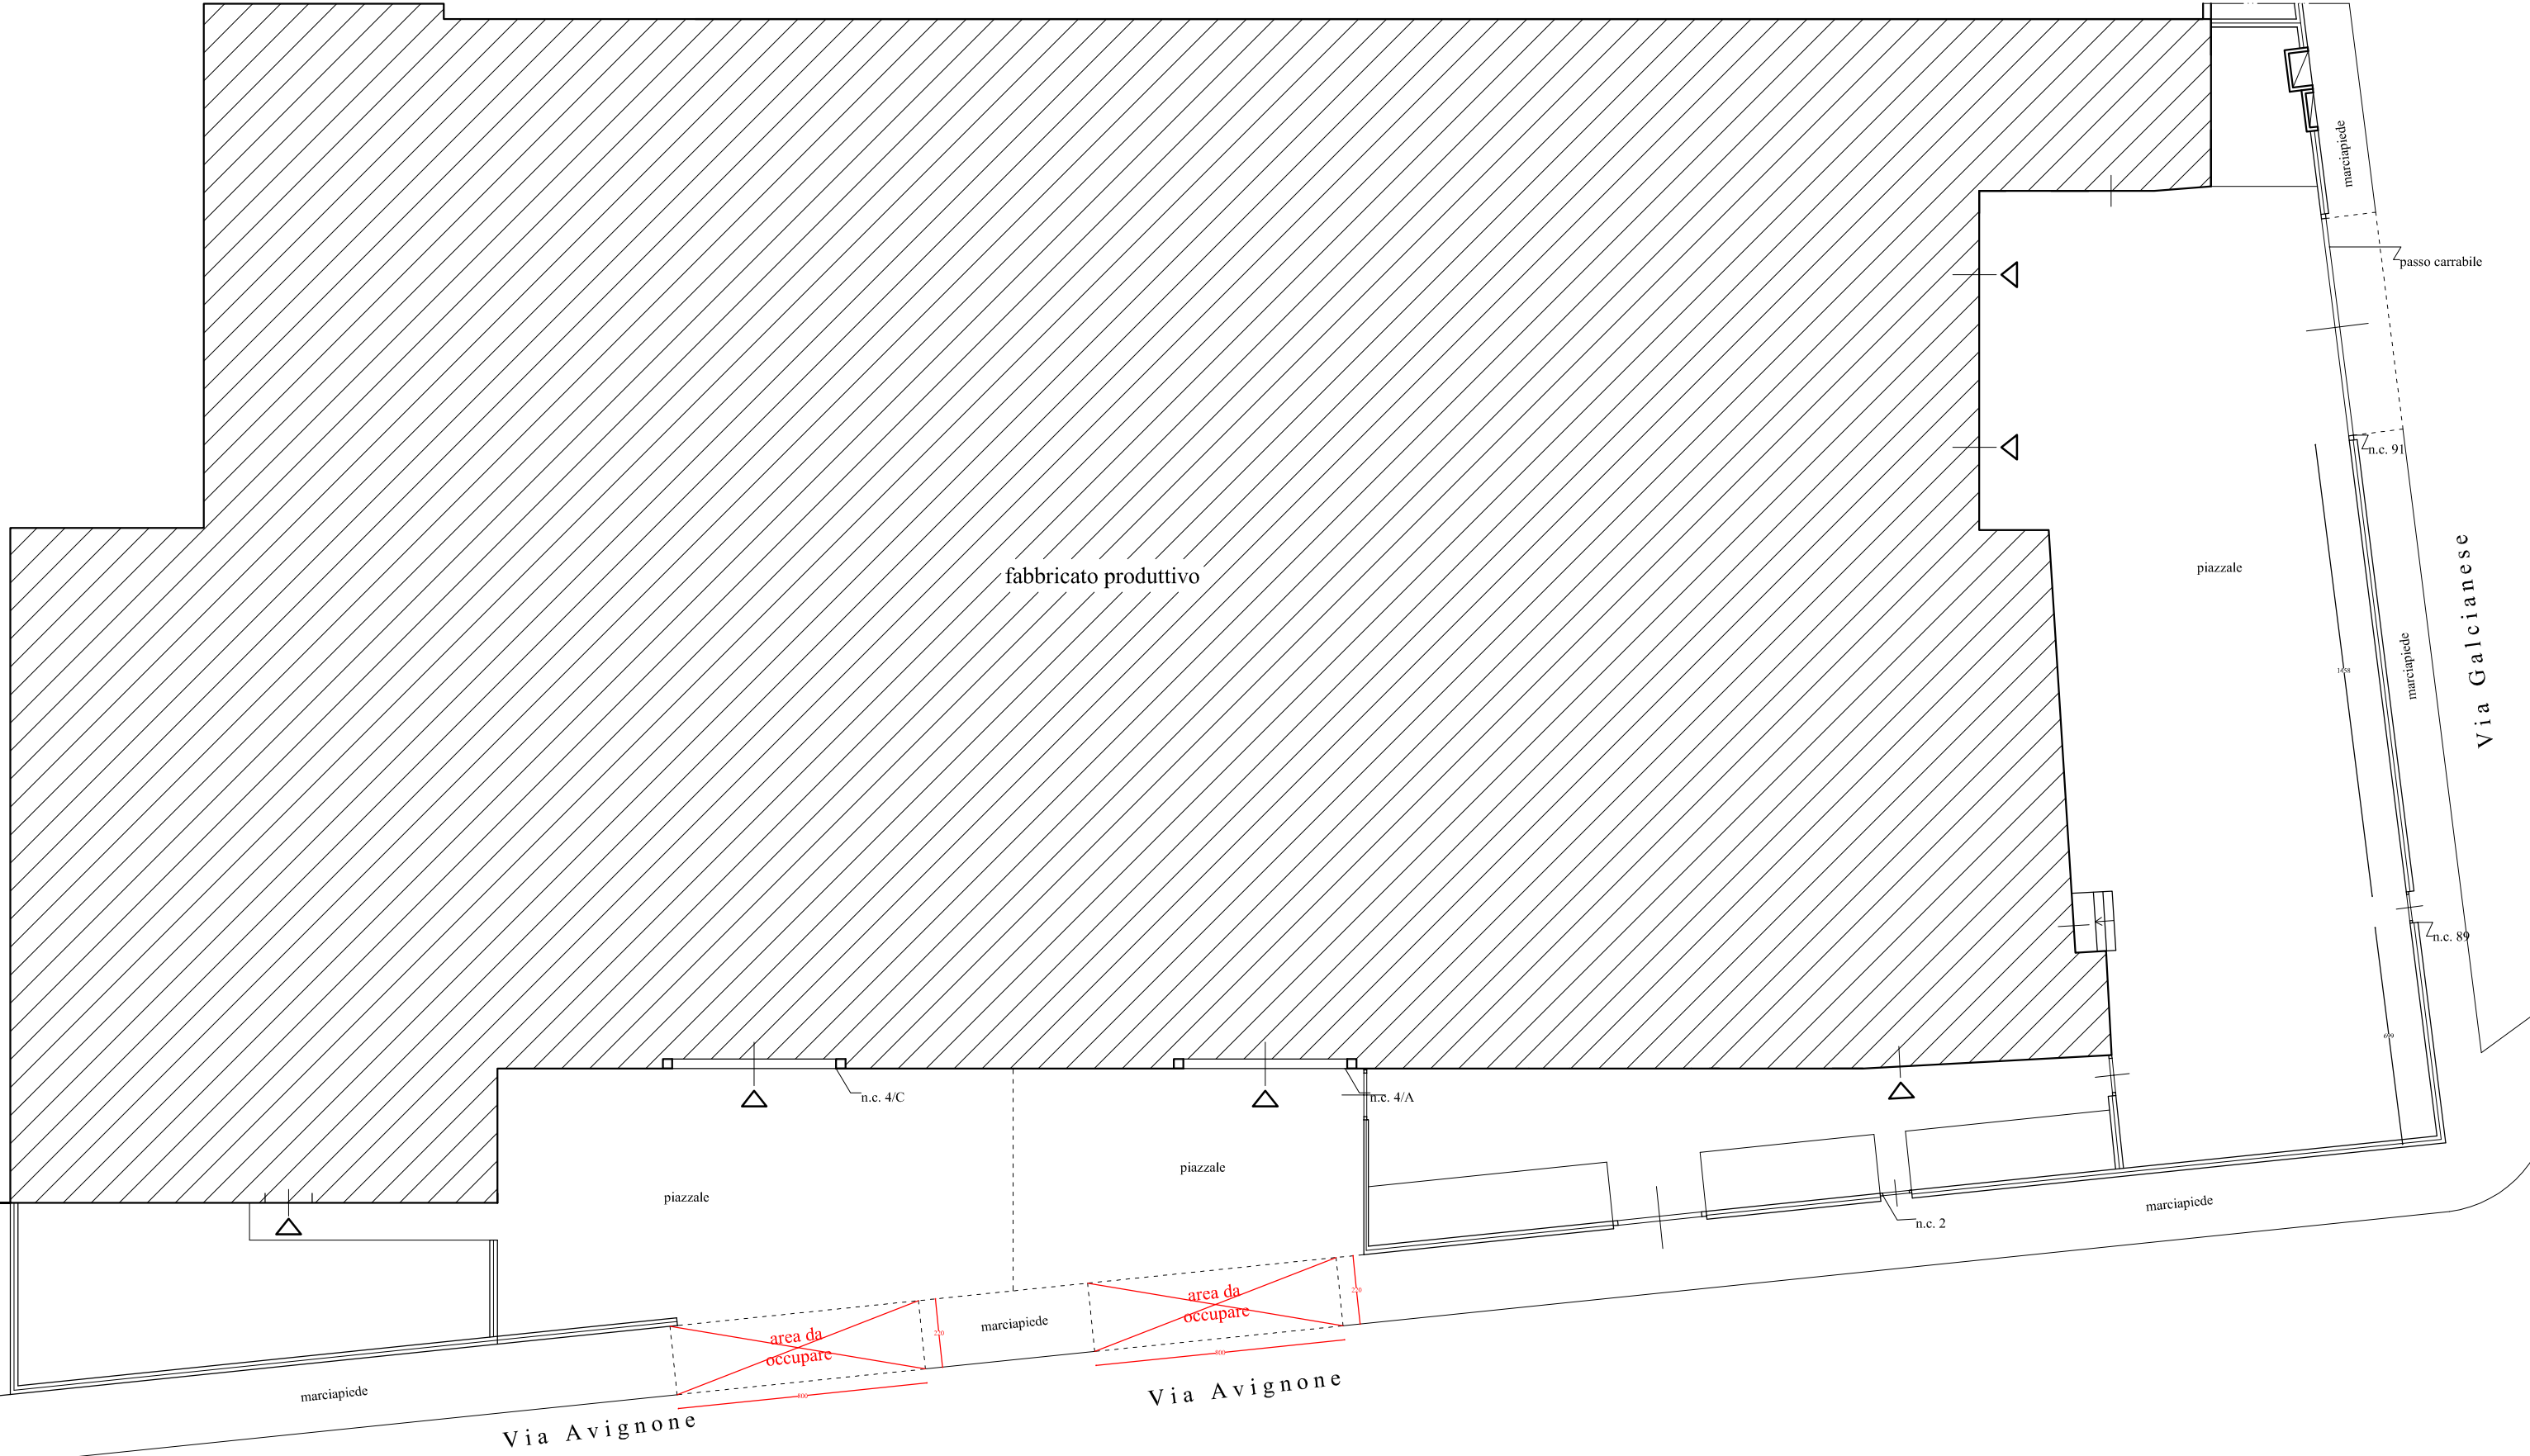

scala 1:200