


**PIANTA IN SCALA 1:100 CON LOCALIZZAZIONE DELLA  
PIATTAFORMA AEREA CON SOSTA IN P.ZZA DEL COLLEGIO  
CIVICI n. 9 - 8/D e 8/E**

**Proprietà: IMMOBILIARE DIONISIO SRL**

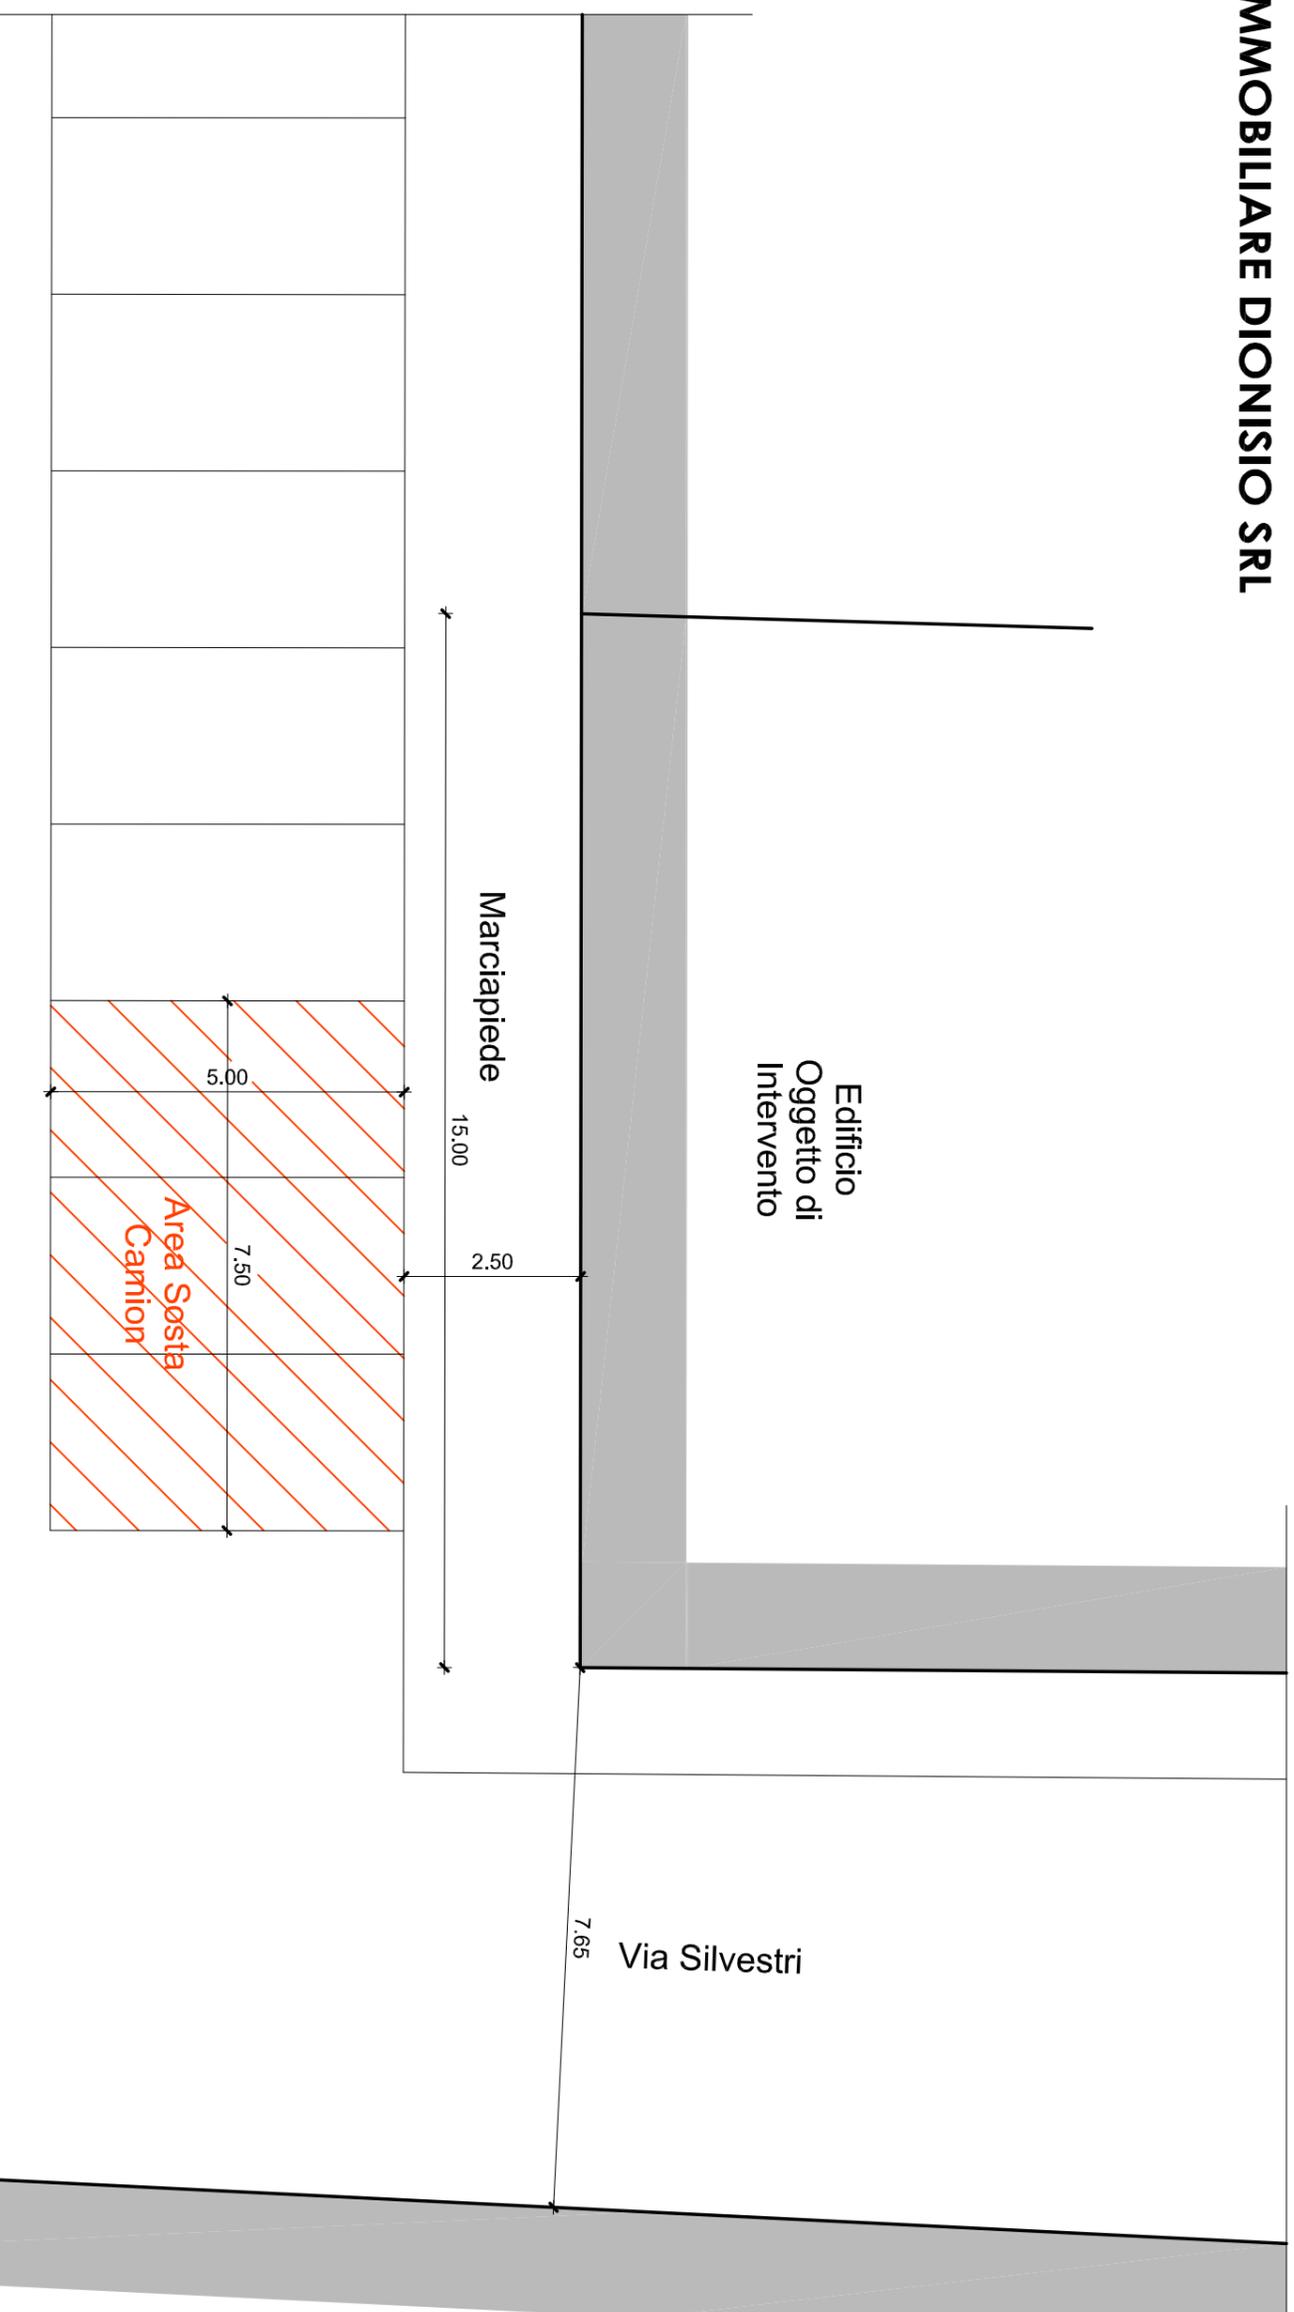

Piazza  
Del Collegio