

DICHIARAZIONE CONGIUNTA PER OCCUPAZIONE DI SUOLO PUBBLICO

VIA BECHI PRATO

Il sottoscritto **Geom. GIUSEPPE CASTAGNA**, con studio in G. Mammoli n° 215, Loc. Sant'Angelo a Lecore, Comune di Campi Bisenzio (FI), in qualità di coordinatore per la sicurezza per il cantiere posto in Via Bechi n° 12 nel Comune di Prato;

ed

il sottoscritto **Dott. Ing. DAMIANO BIGAGLI**, con studio in C. Goldoni n° 136, Comune di Prato (PO), in qualità di coordinatore per la sicurezza per il cantiere posto in Via Bechi n° 10 nel Comune di Prato.

A seguito del sopralluogo effettuato in Via Bechi in data 31 luglio 2023,

dichiarano:

che non saranno presenti interferenze tra i due cantieri nel periodo di sovrapposizione temporale.

Prato, lì 31 luglio 2023

Geom. Giuseppe Castagna
349 - 5716099
eppeb978@virgilio.it




Dott. Ing. Damiano Bigagli
347 - 8666026
damianobigagli@yahoo.it



ALLEGATO

PLANIMETRIA OCCUPAZIONE SUOLO PUBBLICO.

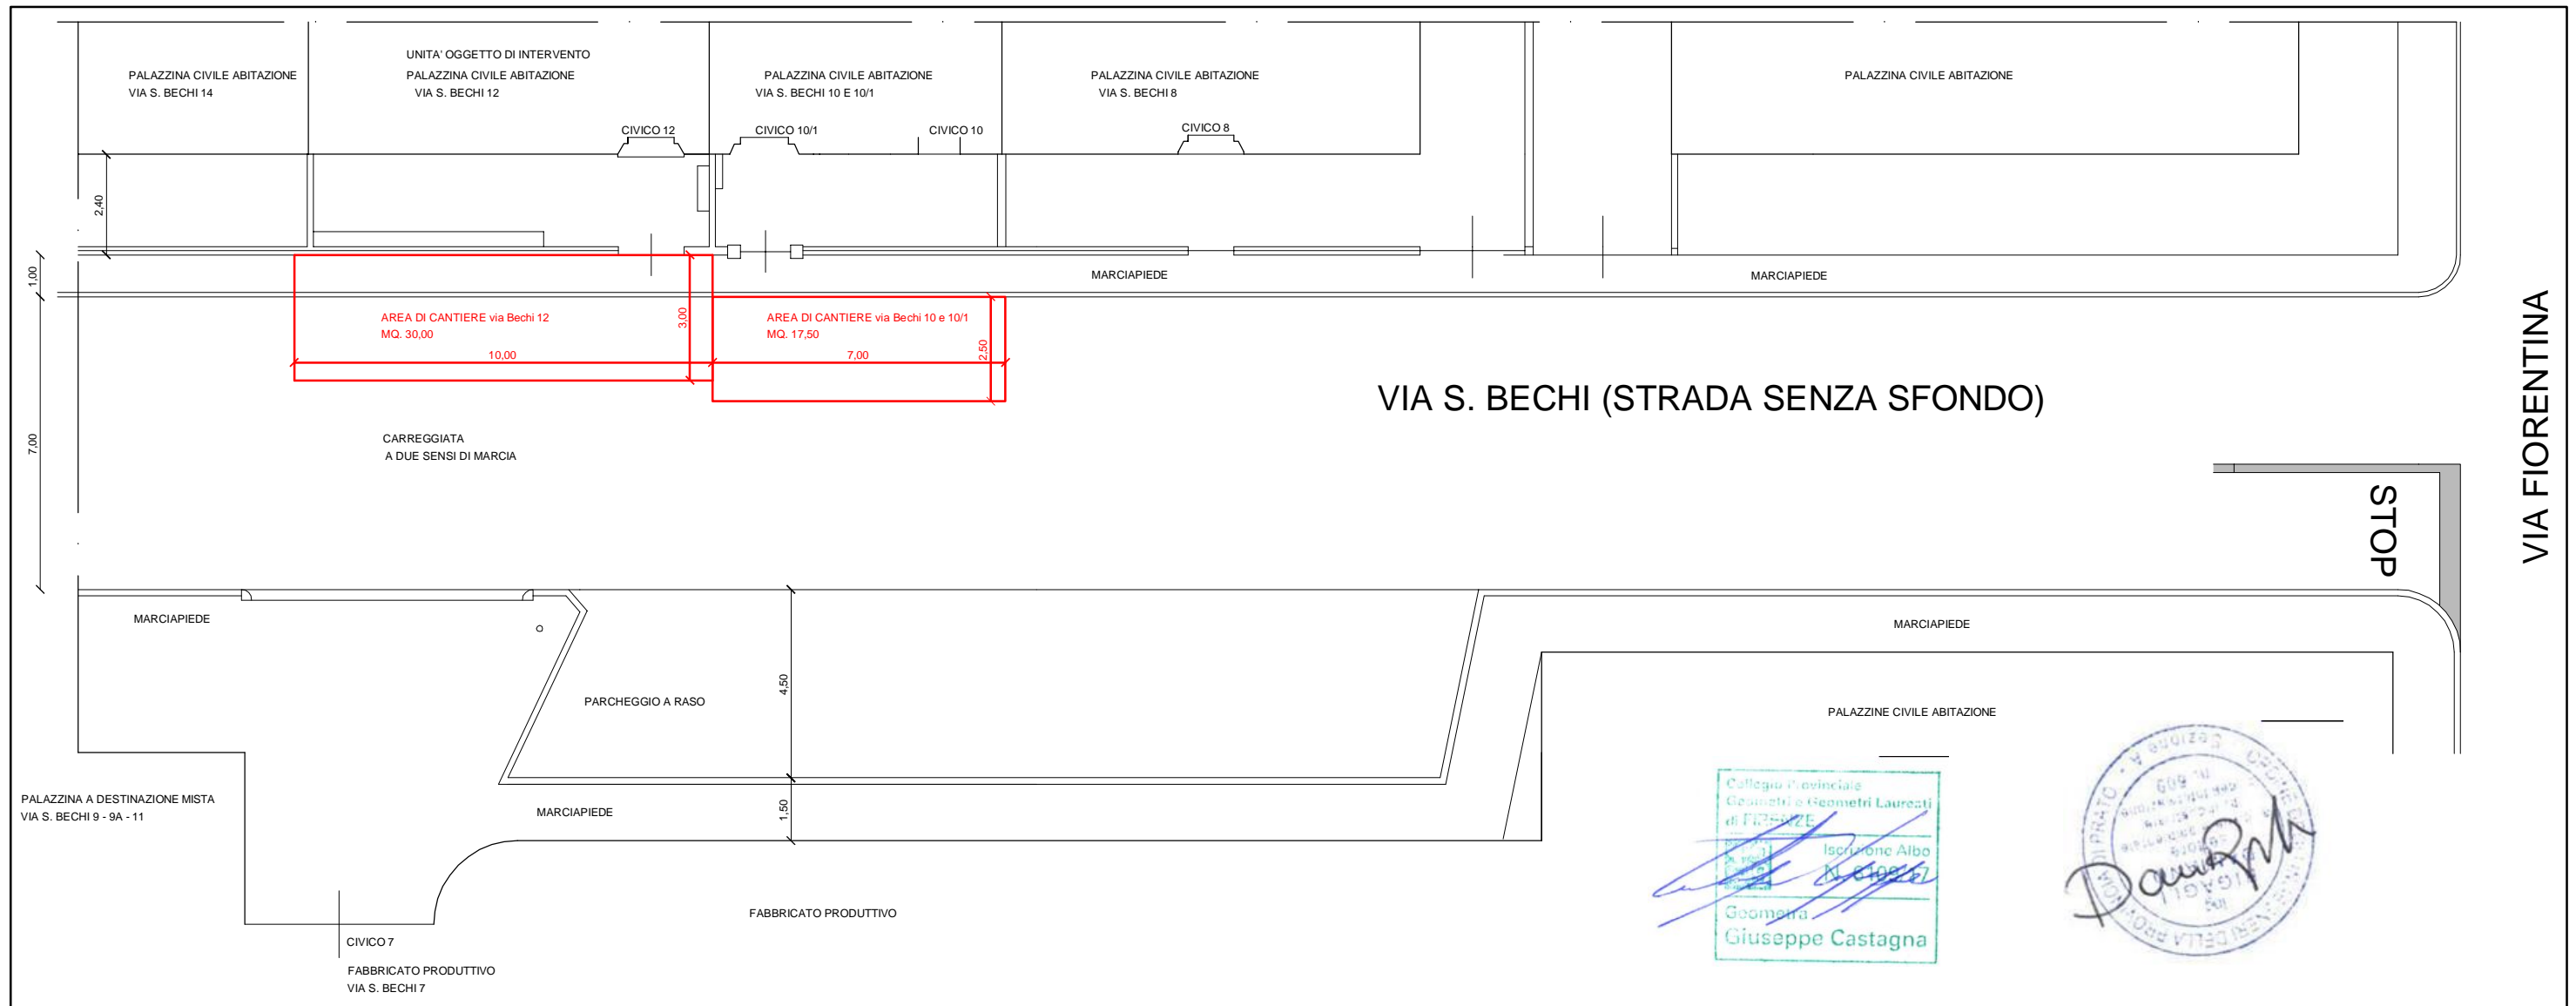

Collegio Provinciale
 Geometri e Geometri Laureati
 di FIRENZE
 Iscrizione Albo
 N. 610827
 Geometra
 Giuseppe Castagna



VIA FIORENTINA