


# PIANO TERRA

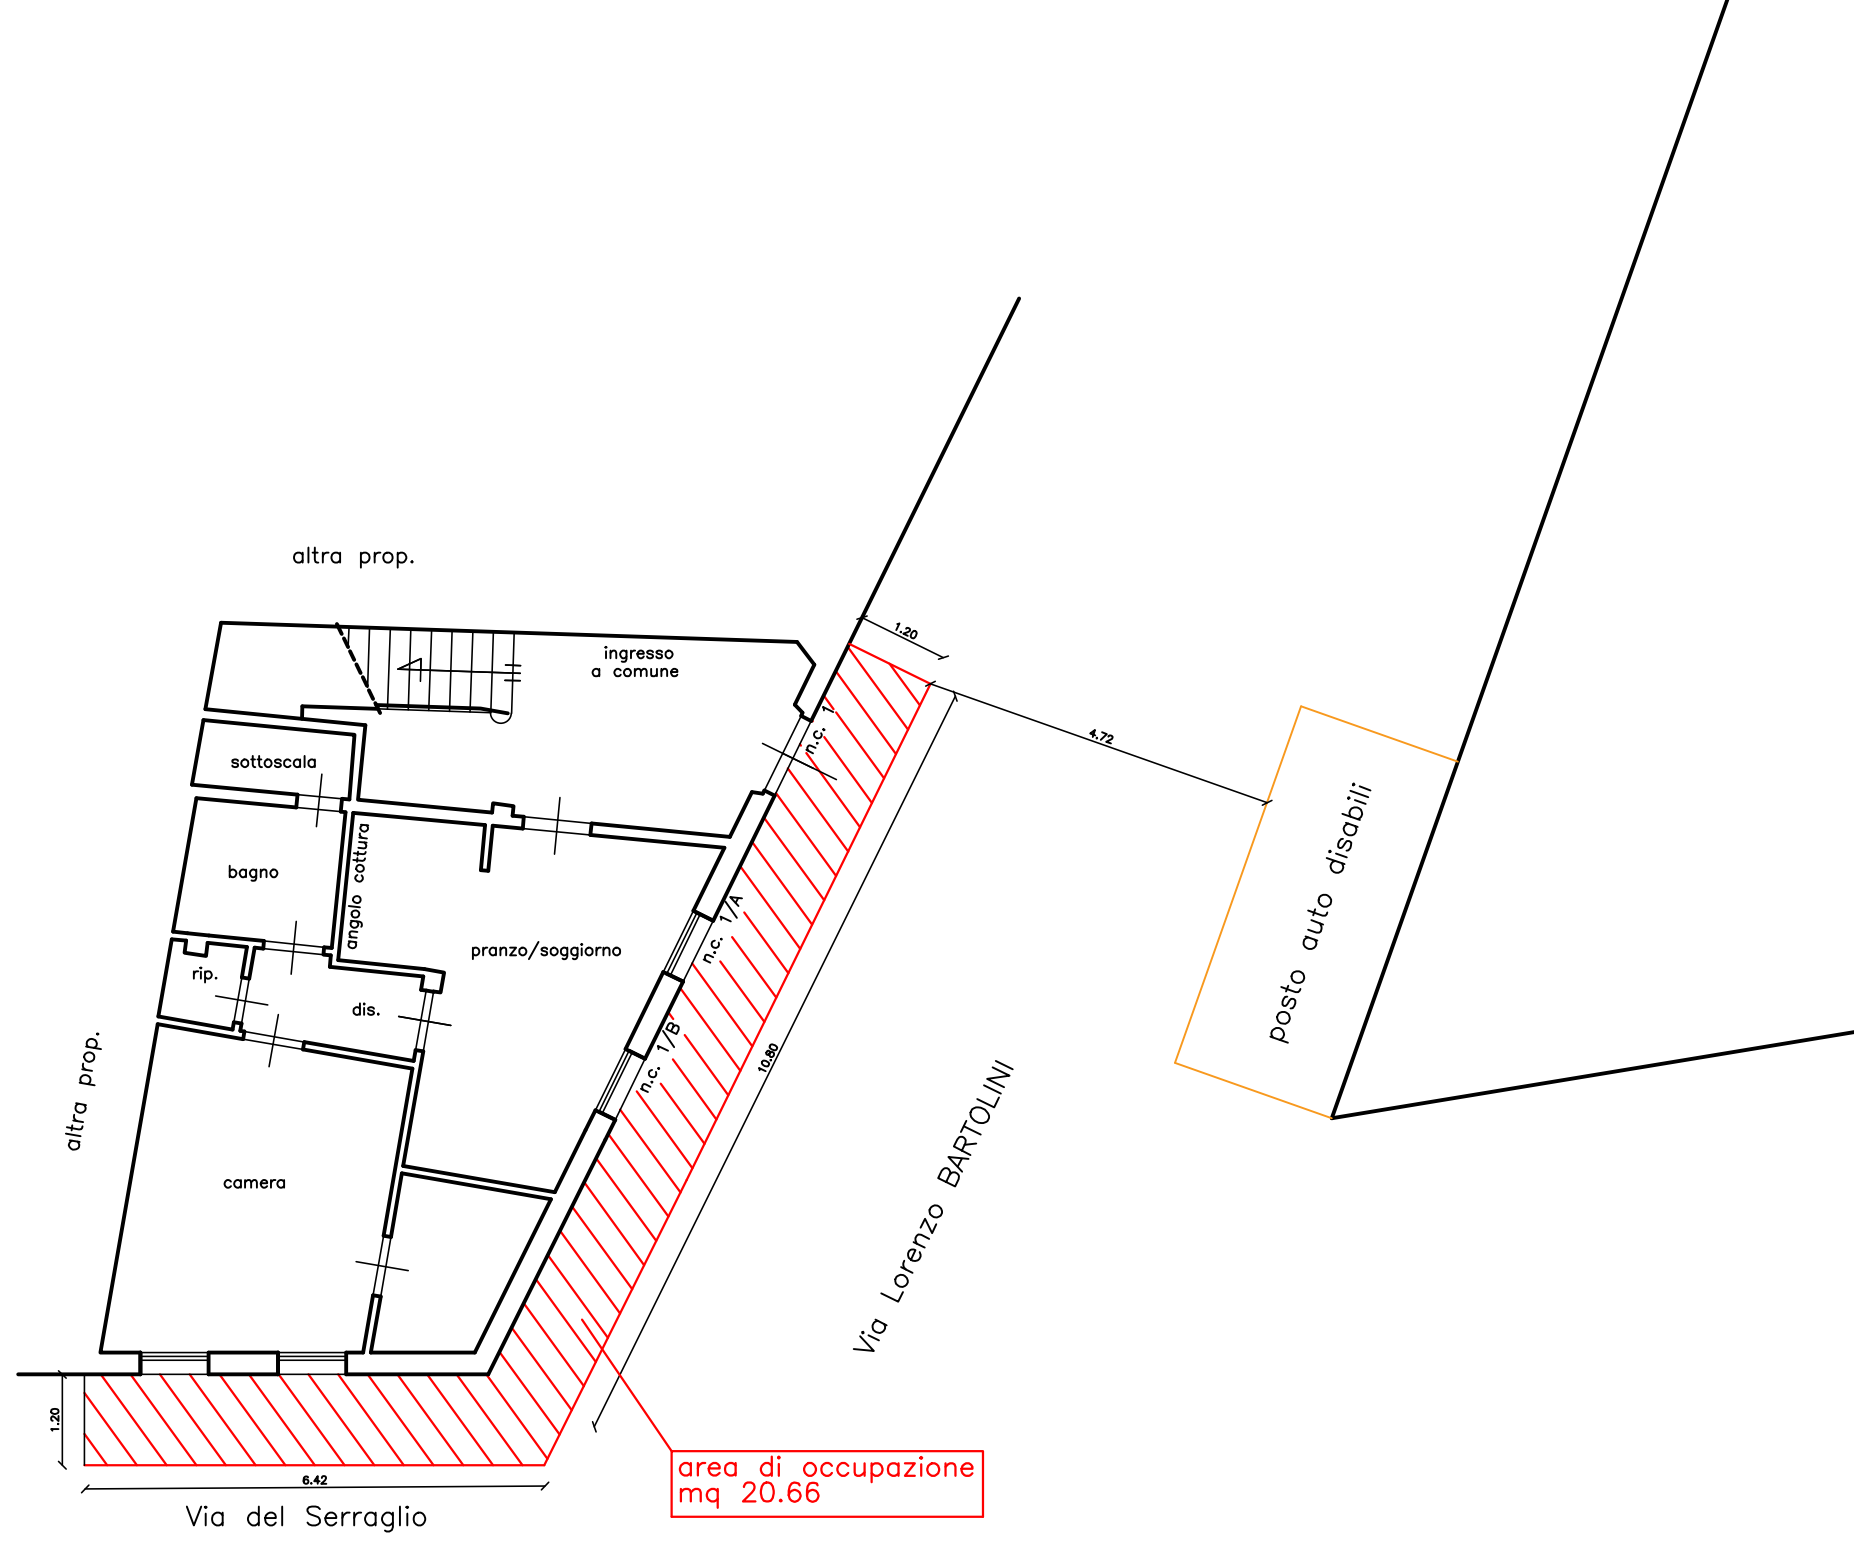

N.B. Edificio disposto su tre piani fuori terra formato da n° 3 u.i.u. tutte oggetto di ristrutturazione.

STUDIO ASSOCIATO



## D-QUADRO

Geom. Per. Ind. Roberto DEGLI ESPOSTI - Geom. Massimo DALL'ALBA  
 Lat: 43°53'33 - Long: 11°05'27  
 info@dquadro.it

Oggetto: Richiesta occupazione suolo pubblico per  
 ponteggio

Richiedenti: LAEZZA Paolo

Ubicazione: Via L. BARTOLINI n°1 - Piano T

Progettista: Geom. Roberto DEGLI ESPOSTI

Tav.

scala: 1/100

data: 30/08/2023